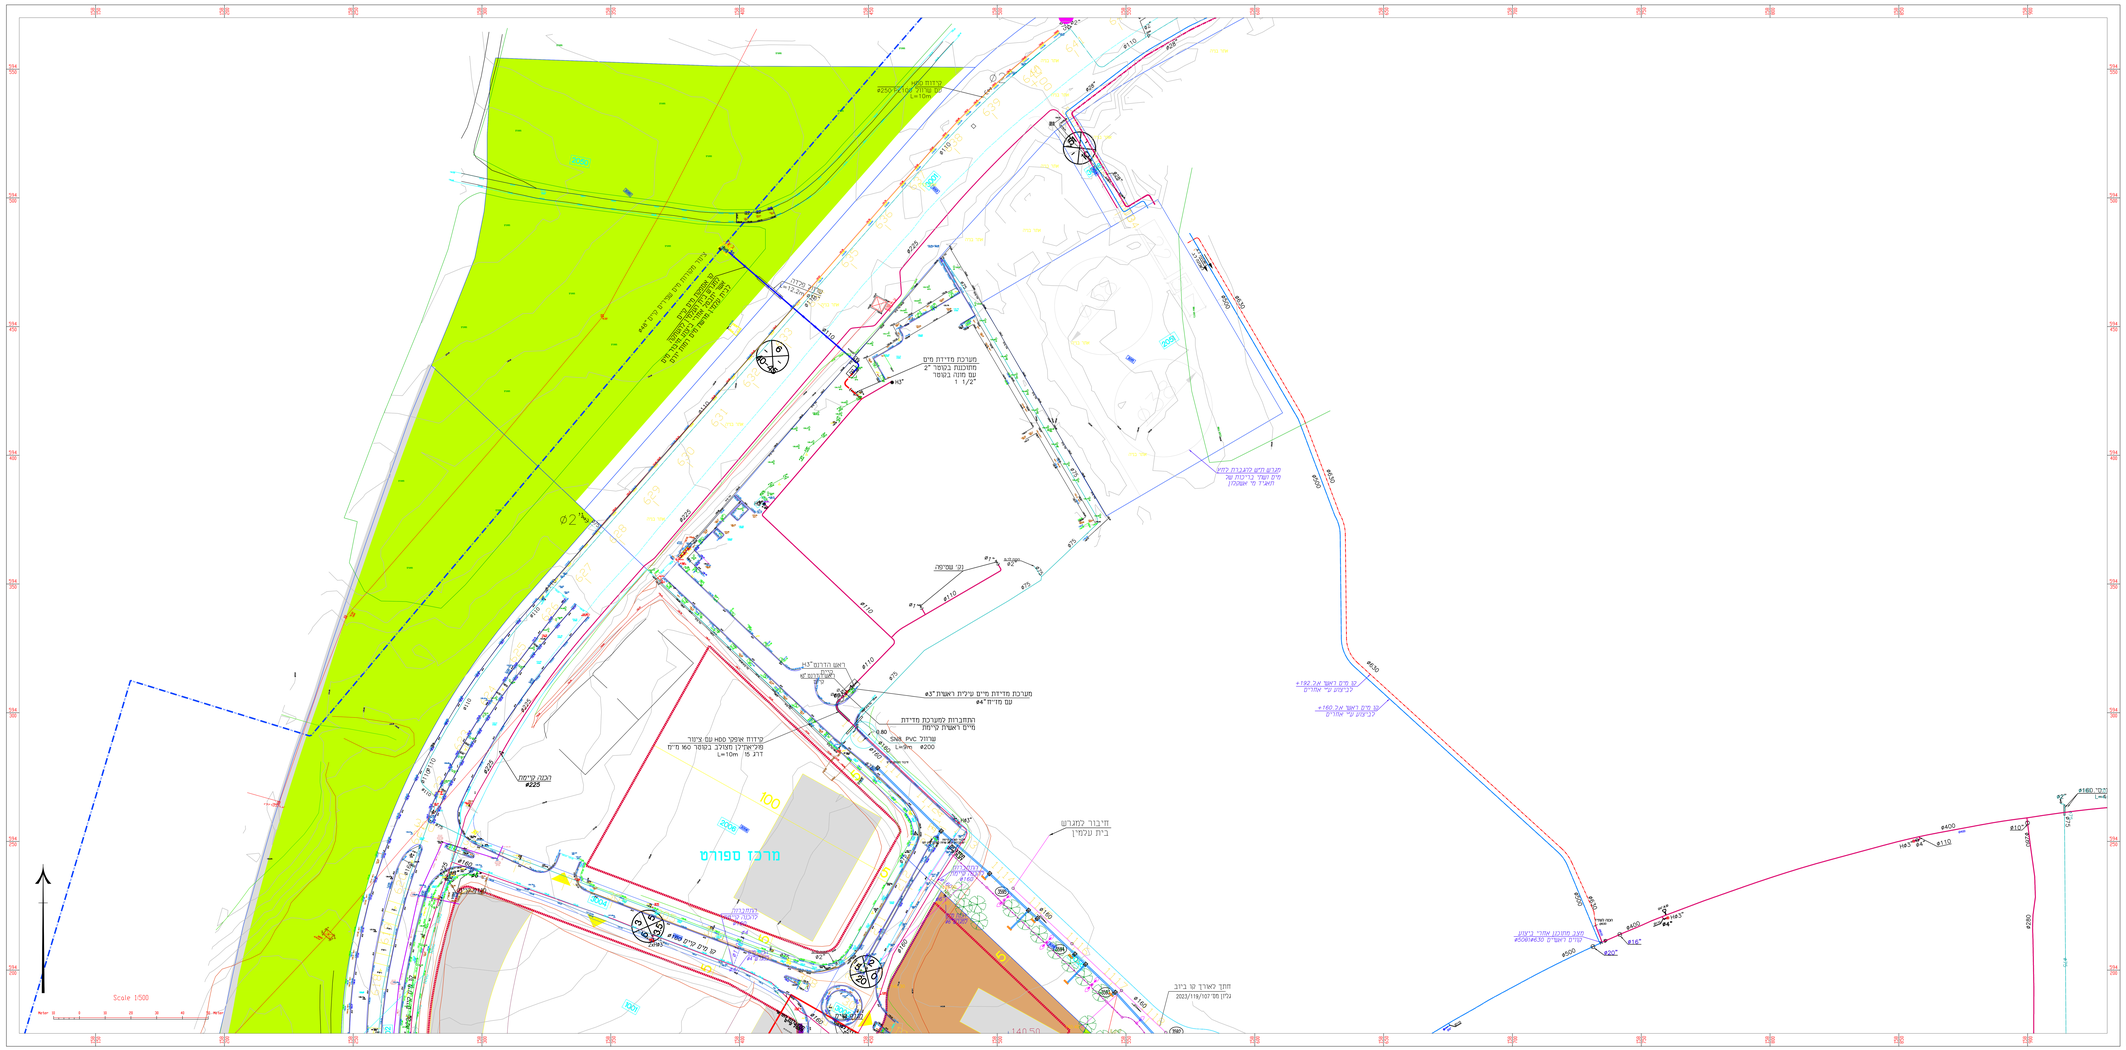
מרכז ספורט
מערכת מדידת מים
מחוברת בטפר 2"
עם מונה בטפר
1 1/2"
תעלת הנחל
מערכת מדידת מים עירית ראשית #3"
עם מד-מים #4"
התחברות למערכת מדידת
מים ראשית קיימת
שרוול PVC DN8
#200
L=מים
קידוח אופקי מסוג עם ציוד
מקאדמלן מתלבב בטפר מס מ"מ
דרג 15 L=10m
דבנה קיימת
#225
ראש הידרנט "4
מדגם
ראשי הידרנט
מים
נקז שטיפה
#110
#150
#200
#250
#400
#450
#500
#630
#160
#90
#75
#50
#20
#16
מ"מ
מ"מ ראשי עירוני
כביש ע"י אחרים
מ"מ ראשי עירוני
כביש ע"י אחרים
מעבר מתחת אחר בעזרת
שרוול ראשי מס #500/#630
מעבר מתחת אחר בעזרת
שרוול ראשי מס #500/#630
מ"מ עירוני
מ"מ עירוני
מ"מ עירוני