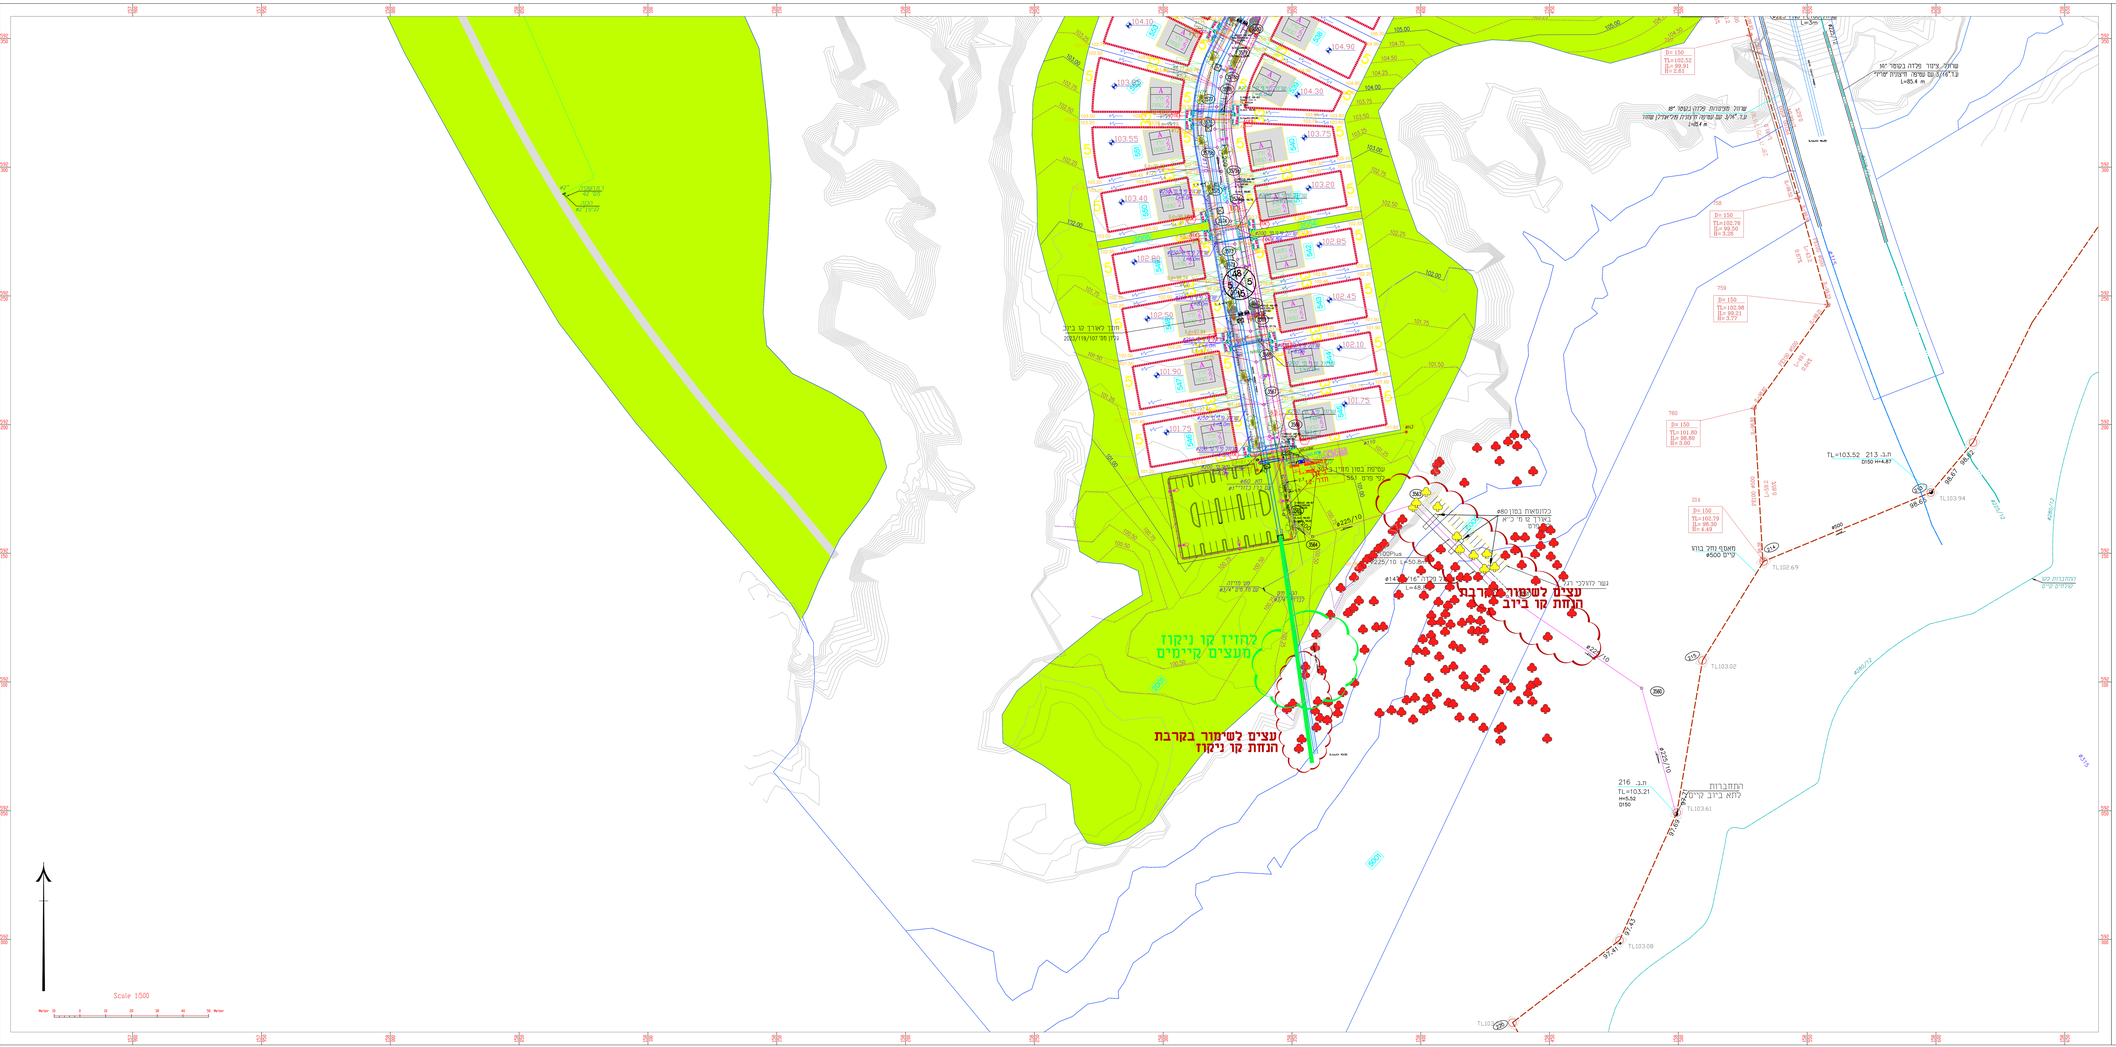

מקרא:

- עמוד תאורה 5 מ' מפלדה מגולמן
- עמוד תאורה 8 מ' מפלדה מגולמן
- נת"ל לתאורת כביש דגם NAVIGN
- נת"ל לתאורת כביש בגובה 5 מ' דגם NAVIGN
- כבל תאורה תת קרקעי 2x450 שחור לבקרה (קיים)
- תוואי מ.ב.
- תוואי מ.ב.
- ציור יעוד 2x450 עבור "בזק"
- ציור יעוד 2x450 עבור HOT
- מרכזית תאורה
- פילר רשת/תשמל
- ארון NGN
- חדר שנאים
- תא "בזק"
- תא "בזק" יציאה מארון NGN
- שרוול מצינור PVC קוטר "2x4 מ"מ עובי
- שרוול מצינור PVC קוטר "2x6
- תאי בקרה תשמל/תקשורת
- קו טלמין
- שרוול פיבר.
- קו ניקוז
- טלמן ניקוז
- שוחת ניקוז
- קו מים
- שוחת מים
- הידרנט
- קו גז
- קו גז
- קו ביוב
- שרוולי השקיה מתחת לכבישים ארבעה-שרוולים בכל חציה פוליאטילן קוטר 100 דגם 10
- תא בקרה מבטון קוטר 80 מ"מ עם מכסה בטון קוטר 60 מ"מ עם כיתוב "השקיה".
- ראש מערכת השקיה
- עץ לשימור בשטחים ציבוריים
- עץ להעתקה
- עץ לכריתה
- קוד מספר עצים
- אבן שפה/אבן אי חדשה
- אבן שפה מונמכת
- אבן שפה שטוחה

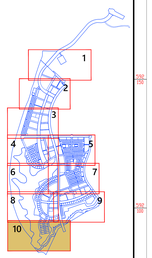

אבקש לאשר את התכנית כפי שמשרטט
הח"מ:

תאריך	שם

לאישור ○ למכרז ○ לביצוע ◉
תאריך 27.9.23

רחוב עבור PREPARED FOR
עיריית נתיבות

שם הפרויקט
מעלות הנחל
נתיבות

שם התכנית DRAWING NAME
תוכנית תאום מערכות
מכרז שב"ג אי
גליון -10

שרטט DRAWN BY	אריאל דמרי / אריאל דמרי		
קנ"מ SCALE	1:500		
מספר DRAWING NO.	5704E-10	מס' התכנית PLAN NO.	215.23
עדכון REVISION	1	תאריך DATE	27.9.23
בדק CHECKED BY	ניקי אמסיקי		

ניקי אמסיקי GA
GILI AMSILI
אדריכלים ומתכננים בע"מ
אמסיקי גילי ולוי אדריכלים בע"מ
ת.ד. 2077 רמת-גן 52520
TEL. 050-7207126
FAX. 077-5500879
E-MAIL: gilamsilu@ziv.net

D:\תיקיות עבודה\תאום מערכות\מעלות הנחל\teum-maharachot - Standard (1)\teum-maharachot.dwg, 27/09/2023 22:08:39, DWG To PDF.pc3