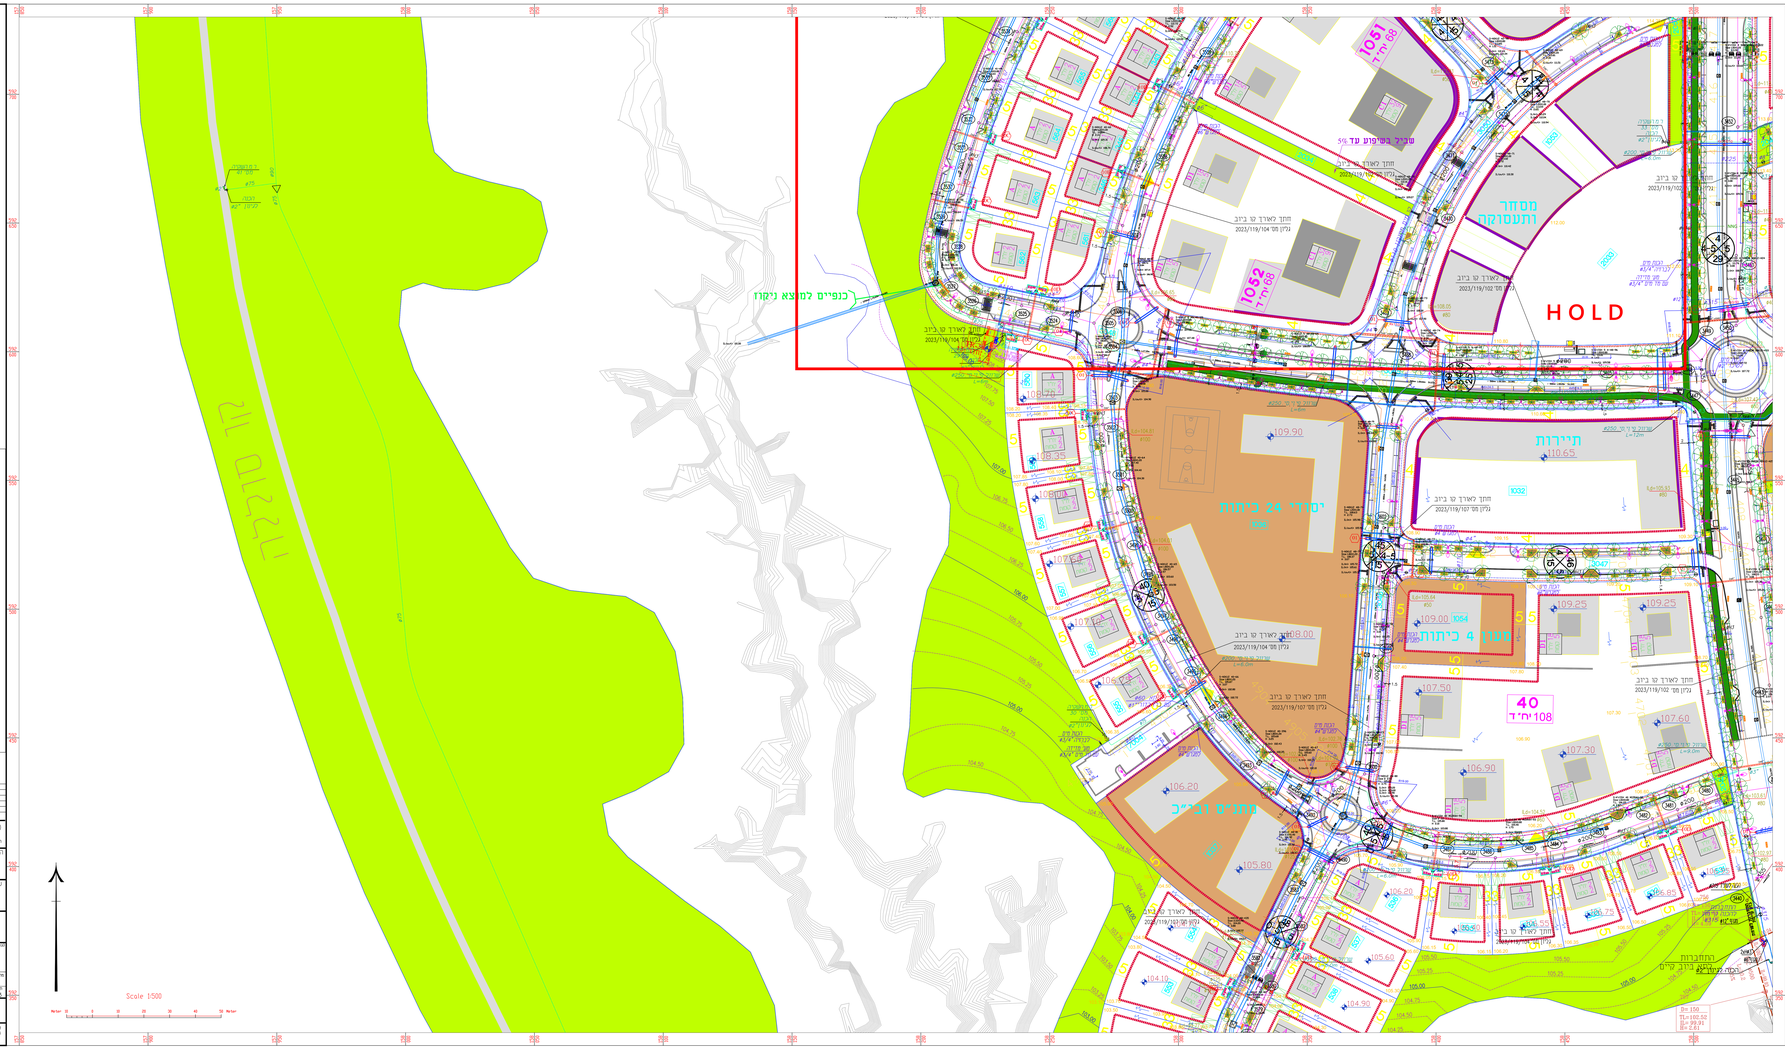

מקרא:

- עמוד תאורה 5 מ' מפלדה מגולוון
- עמוד תאורה 8 מ' מפלדה מגולוון
- גת לתאורת כביש דגם NAVION
- גת למאורת כביש בגובה 5 מ' דגם NAVION
- כבל תאורה תת קרקעי 2x50 שמור לבקרה (ינ"ש)
- תוואי מ.נ.
- תוואי מ.נ.
- צינור יקנ 2x50 עבור "בזק"
- צינור יקנ 2x50 עבור HOT
- מרכזית תאורה
- פילר רשת/חשמל
- ארון NGN
- חדר שנאים
- תא "בזק"
- תא "בזק" יציאה מארון NGN
- שרוול מצינור PVC קוטר "2x4 מ"מ עובי
- שרוול מצינור PVC קוטר "2x6
- תא בקרה חשמל/תקשורת
- קו טלוויזיה
- שרוול פ.ו.פ.י.
- קו ניקוז
- טרסלן ניקוז
- שוחת ניקוז
- קו מים
- שוחת מים
- הידרנט
- קו גז
- NWG קו גז
- קו ביוב
- שרוולי השקיה מתחת לכבישים ארבעה שרוולים בכל חצייה פלייאס"ן קוטר סה דוג טו
- DN150
- תא בקרה מבטון קוטר 80 מ"מ עם מכסה בטון קוטר 60 מ"מ עם כיתוב "השקיה"
- ראש מערכת השקיה
- עץ קשמיר בשטחים ציבוריים
- עץ להצמחה
- עץ לכריתה
- קנה 3 מטר צנים
- אבן שפה/אבן אי חדשה
- אבן שפה מונמכת
- אבן שפה שטוחה

מפתח מפות

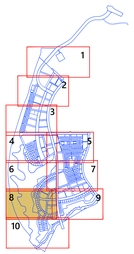

אבקש לשאר את המכתם כפי שמשורטט הנ"ל

לאישור	למכרז	לביצוע	
		27.9.23	תאריך

הוכן עבור PREPARED FOR
עיריית נתיבות

שם הפרויקט
מעלות הנחל נתיבות

שם התכנית שאר (SHAUTING NAME)
תוכנית תאום מערכות
מכרז שכב אי
גליון -8

מדידה	אריאל דמרי	
	אריאל דמרי	1500
מתכנן	מס' תוכנית	
	5704E-8	21.5.23

מתכנן	גיל אמסיל
	GILI AMSILI

BA
GILI AMSILI
גיל אמסיל
שמעון אלדד 16
שבזי 1 פתח תקוה
TEL: 050-7201738
FAX: 077-5240878
E-MAIL: gilamsili@walla.com

D:\מעלות הנחל\תאום מערכות\teum-maharachot - Standard (1)\teum-maharachot.dwg, 27/09/2023 22:04:45, DWG To PDF.pc3