



פרט תא בקרה - לשרוולי השקיה

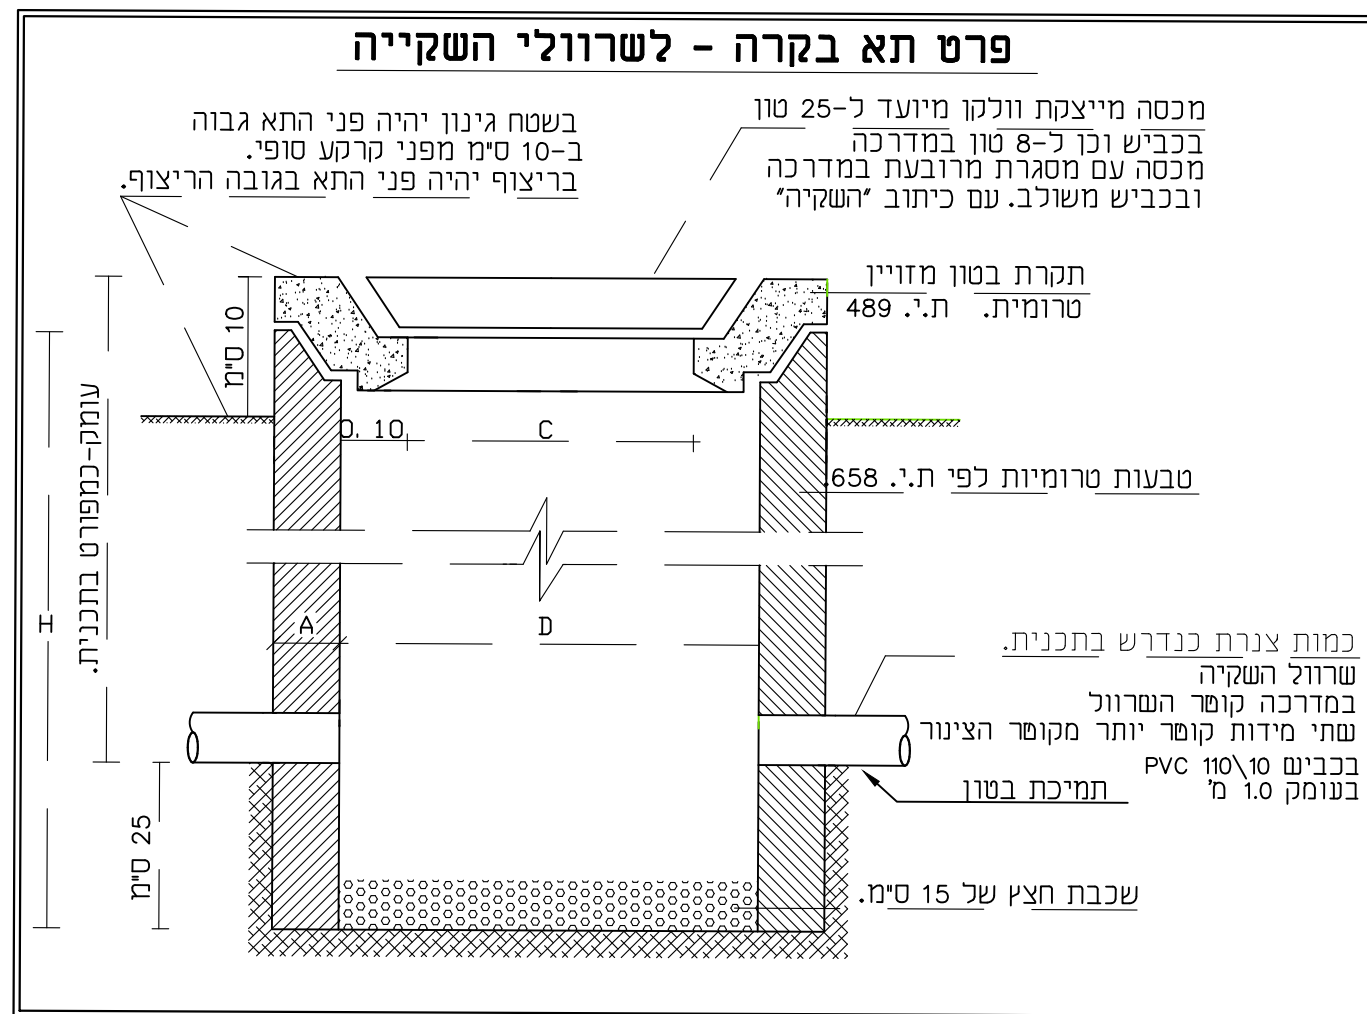


תא בקרה לצנרת הנשקיה וצנרת וניקוז תת קרקעית 1
1:10


מספר: 01	שם הפרט: תא בקרה לצנרת השקיה	קנה מידה: 1:10	מעלות הנחל 325	שם הפרויקט: מספר פרויקט:	טל בילינסקי אדריכלות ונוף בע"מ
		תאריך עדכון: 10.5.2023		מספר פרויקט: office@talbilinsky.co.il	

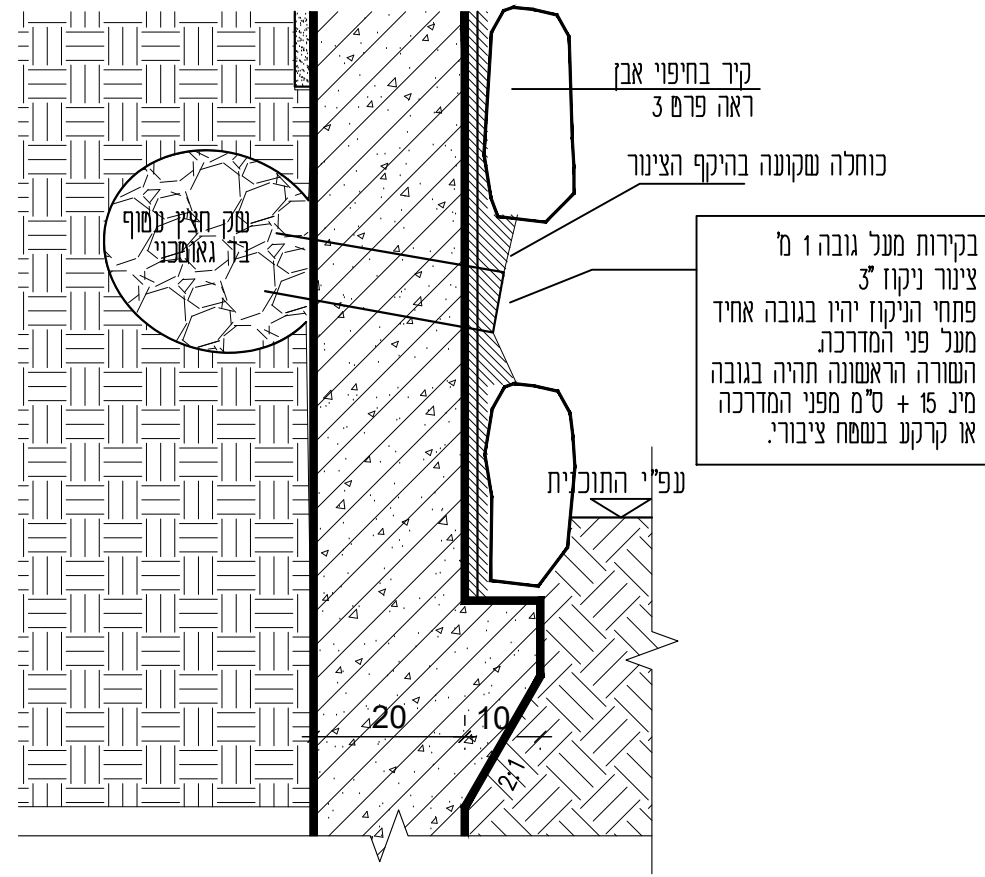


3C יציאת צמ"ג בקיר מחופה אבן חאמי חתך 1:10

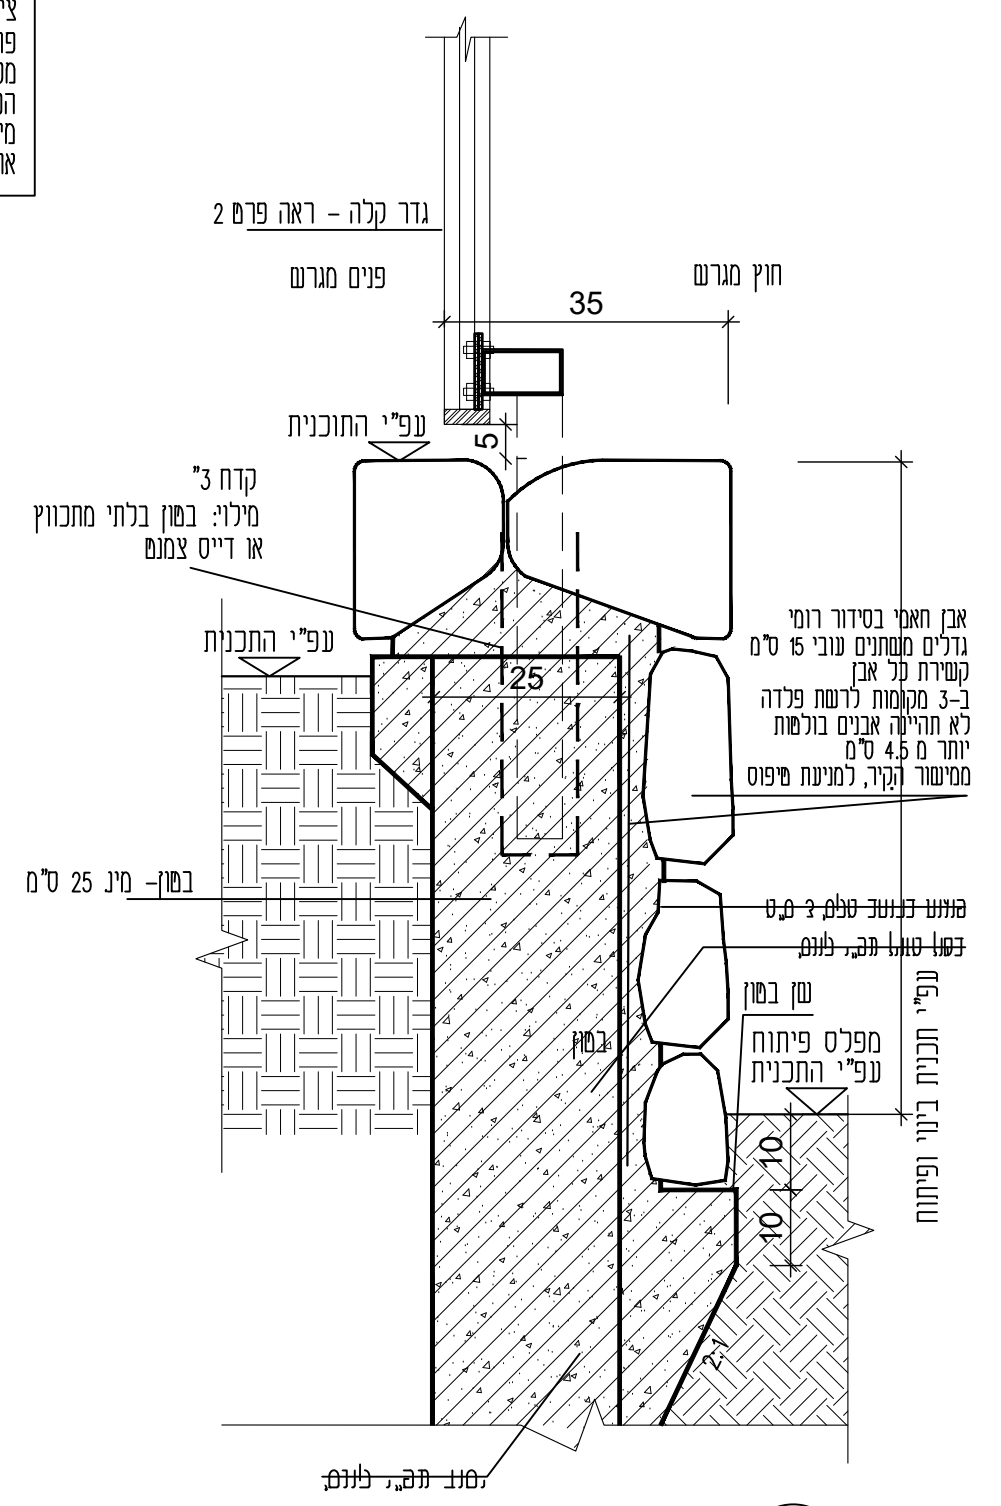

03 קיר חתך מאבן חאמי חתך 1:10

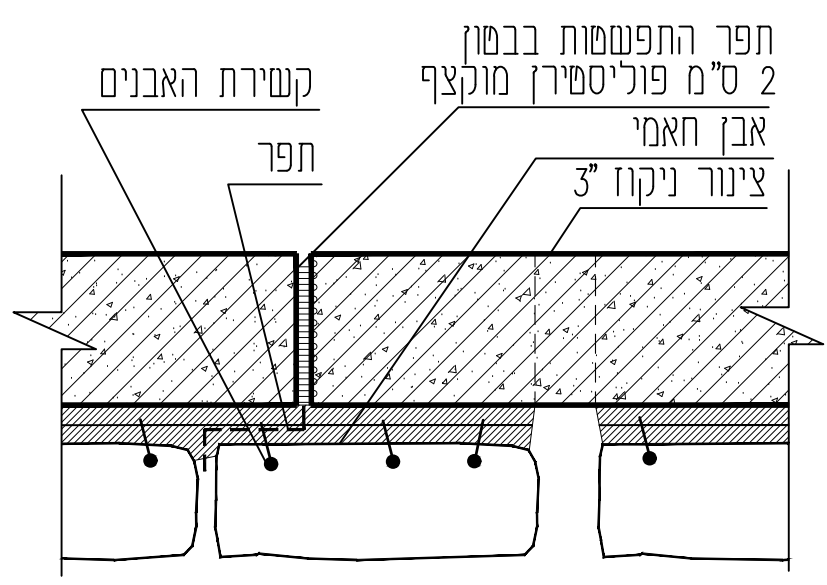

3B תפר התפשטות בקיר בטון מחופה חאמי חתך א-א 1:10




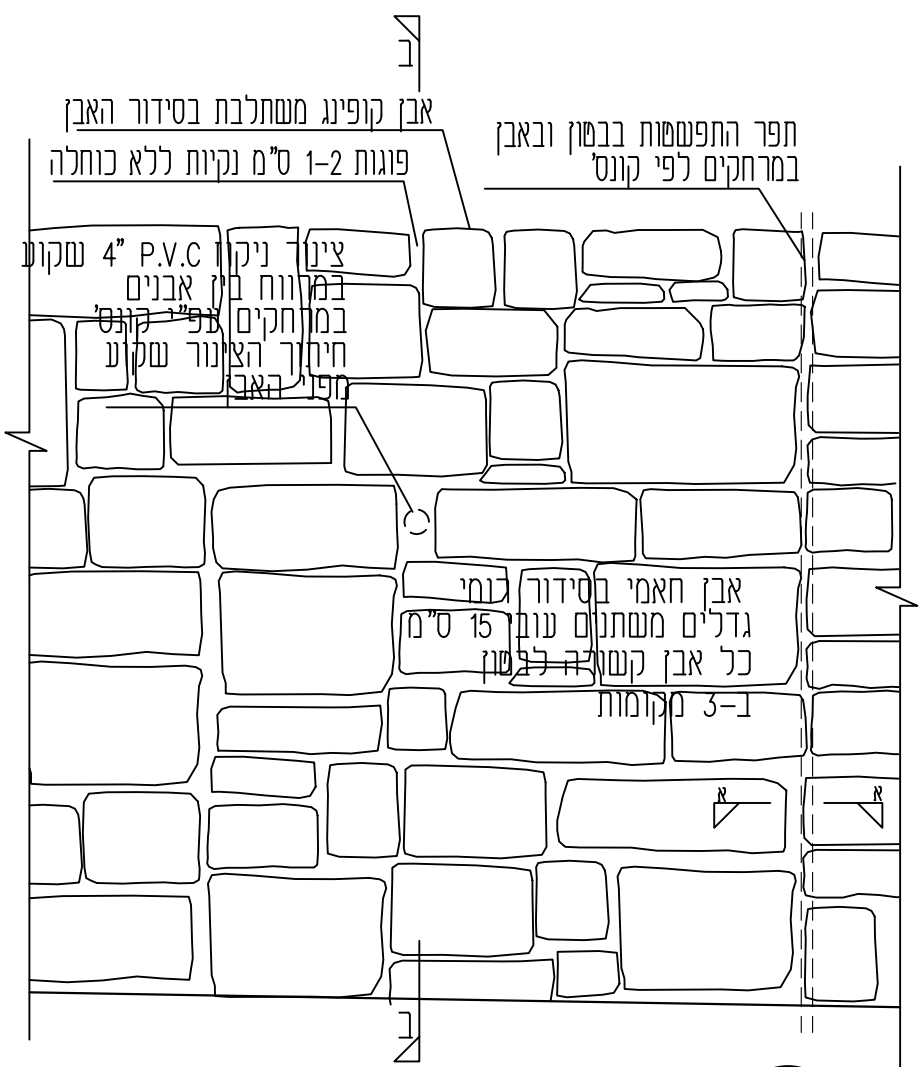


3A קיר מחופה אבן חאמי בסידור רומי קטע חזית שיפוט 1:20

מספר: 03	שם הפרט: קיר כובד מאבן חאמי	קנה מידה: 1:10, 1:20	מעלות הנחל: 325	שם הפרויקט: מספר פרויקט:	טל בילינסקי אדריכלות ונוף בע"מ office@talbilinsky.co.il 08-8508671
		תאריך עדכון: 27.8.2023		מספר פרויקט:	



גומחות למוסדות ציבור ובוניה רוויה - לא לביצוע ע"י הרשות. הסכמה לצורך מיקום כניסת תשתיות למגרשים בלבד.

תכניות ק.מ. 1:100

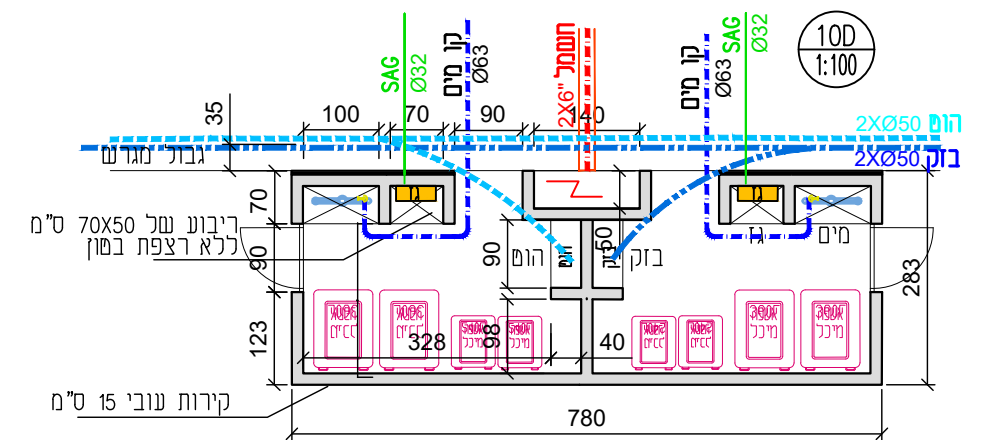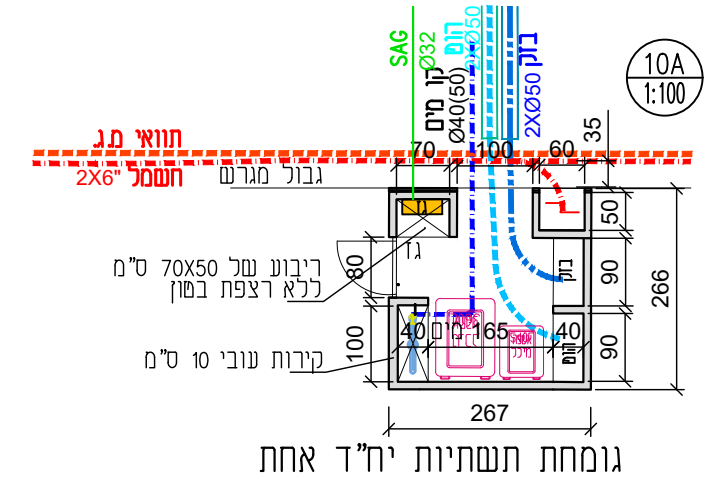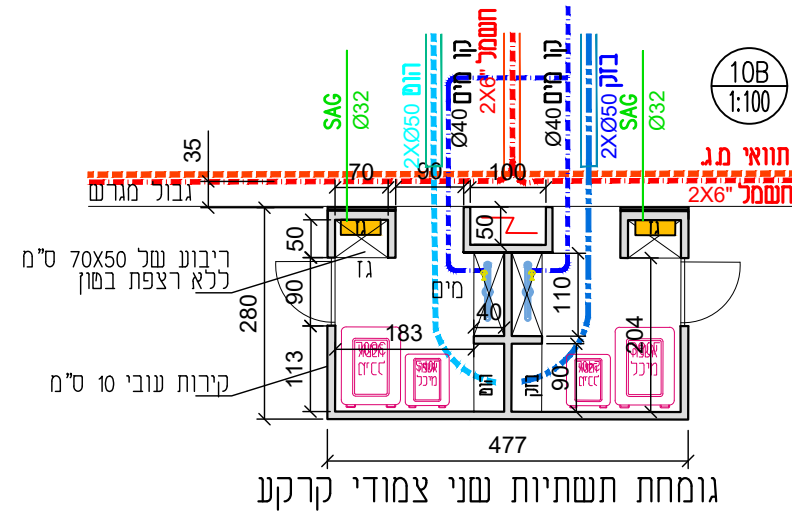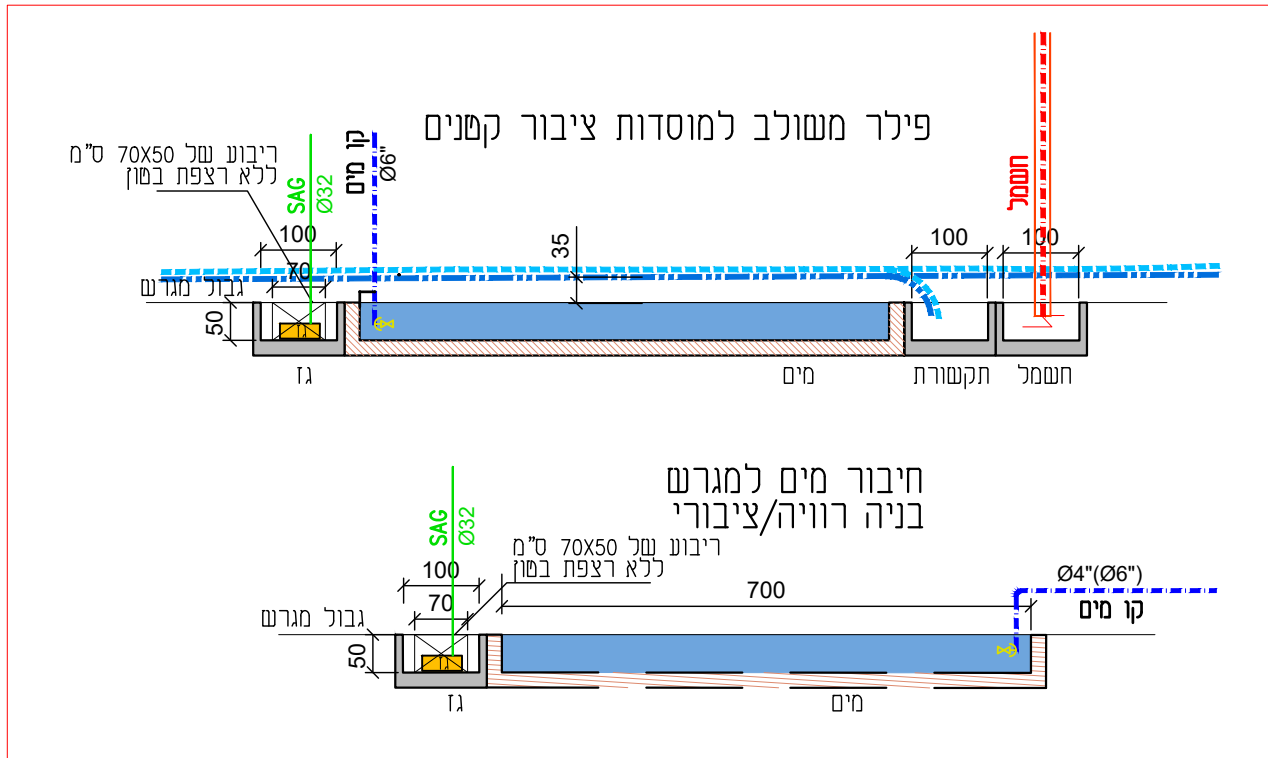

גומחת תשתיות 2 מגרשים צמודים של 2 יח"ד כל אחד

חזית וחתך ק.מ. 1:50

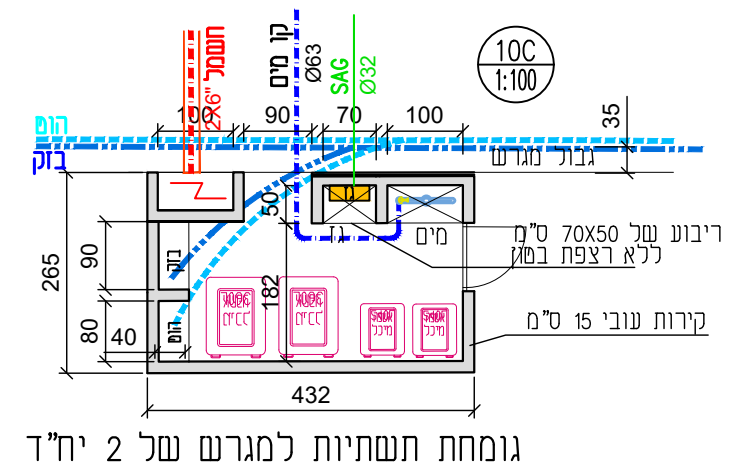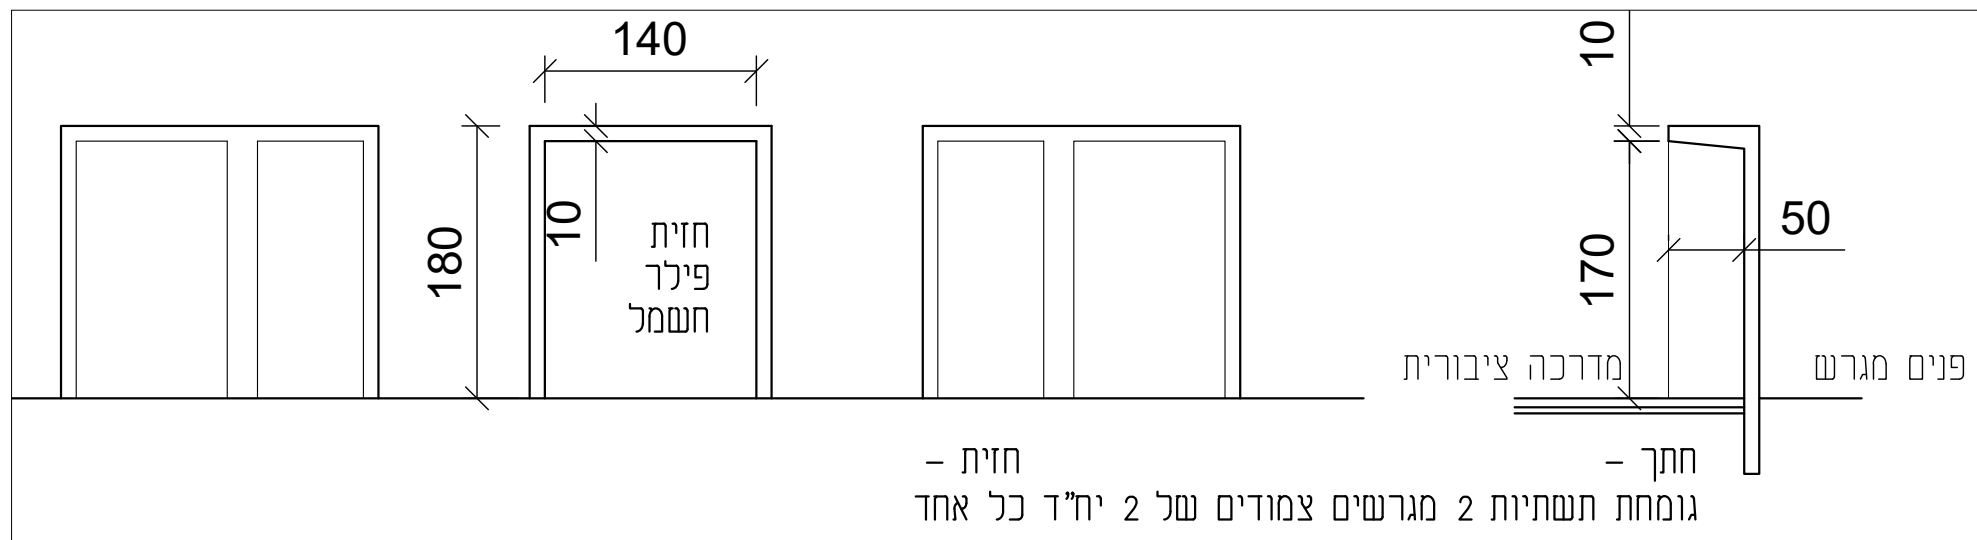

גומחת תשתיות למגרש של 2 יח"ד

מספר:	שם הפרט:	קנה מידה:	מעלות הנחל	שם הפרויקט:	טל בילינסקי אדריכלות ונוף בע"מ office@talbilinsky.co.il 08-8508671
10	חצרות מערכות- תכנית כללית	1:100, 1:50	325	מספר פרויקט:	
		16.502023	תאריך עדכון:		