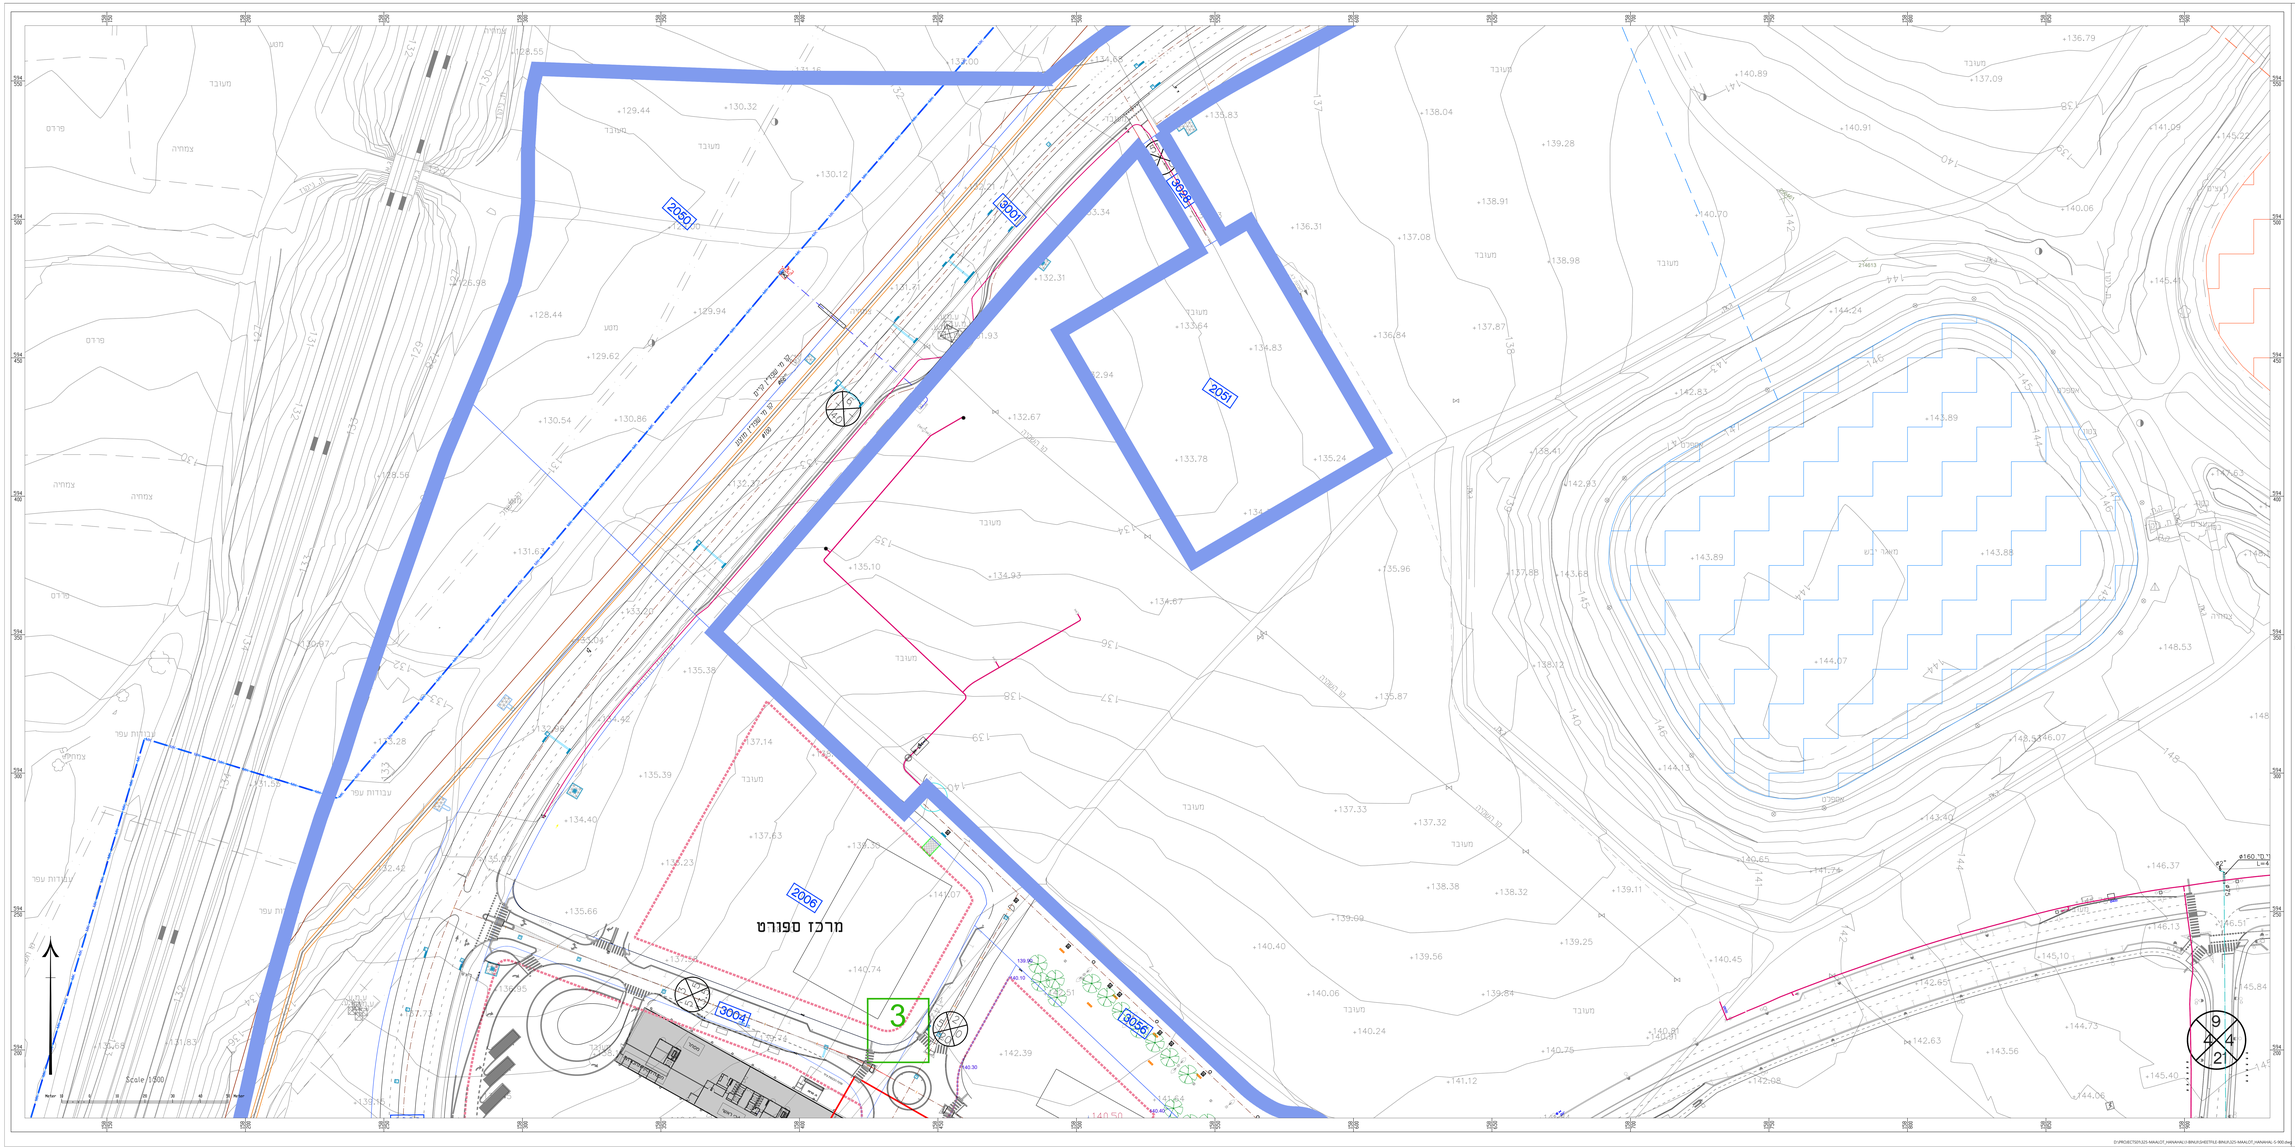

טל בילינסקי
אדריכלות
אדריכלות ונוף בע"מ
08-8508671
office@talbilinsky.co.il

מהדורה	תאריך	שינויים

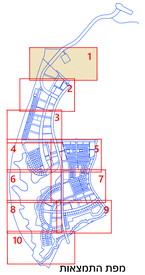

מפת התמצאות

הערה :
לא קיימים שרוולי השקיה בגליון זה

מקרא מבנים שרוולי המקיה 1:500

שרוולי המקיה מחתם כבישים שרושום שרוולים בגב המיה פוליאתילן קטר 50 דרג טו חת בטרה מבמם קטר 80 מ"מ עם מכסה (מם) קטר 60 מ"מ עם כיתוב דומעיה

מספר שרוול המקיה
מקדם הראשי
המיה הפיה
עץ לשימור
עץ להעתקה
עץ לכריתה
סין מלם
עצים מחוץ לתחום ביצוע
קו גובה כל 1 מ 270.00
קו גובה כל 50 מ"מ 270.50
גובה מחוכן במטרים 206.00

שם השרטוט	שרוולי השקיה
מספר גיליון	L-901
קנה מידה	1:500
מהדורה	2 22.6.2023
מספר פרויקט	325
תאריך המקה	27/09/2023
אדריכל אחראי	נועה כהנא
סטטוס	למכרז

שכונת מעלות הנחל
נתיבות

D:\PROJECTS\325-MAALOT_HANAHAL\2-BHUSHEETIM\2-BNUI\325-MAALOT_HANAHAL-L-900.dwg