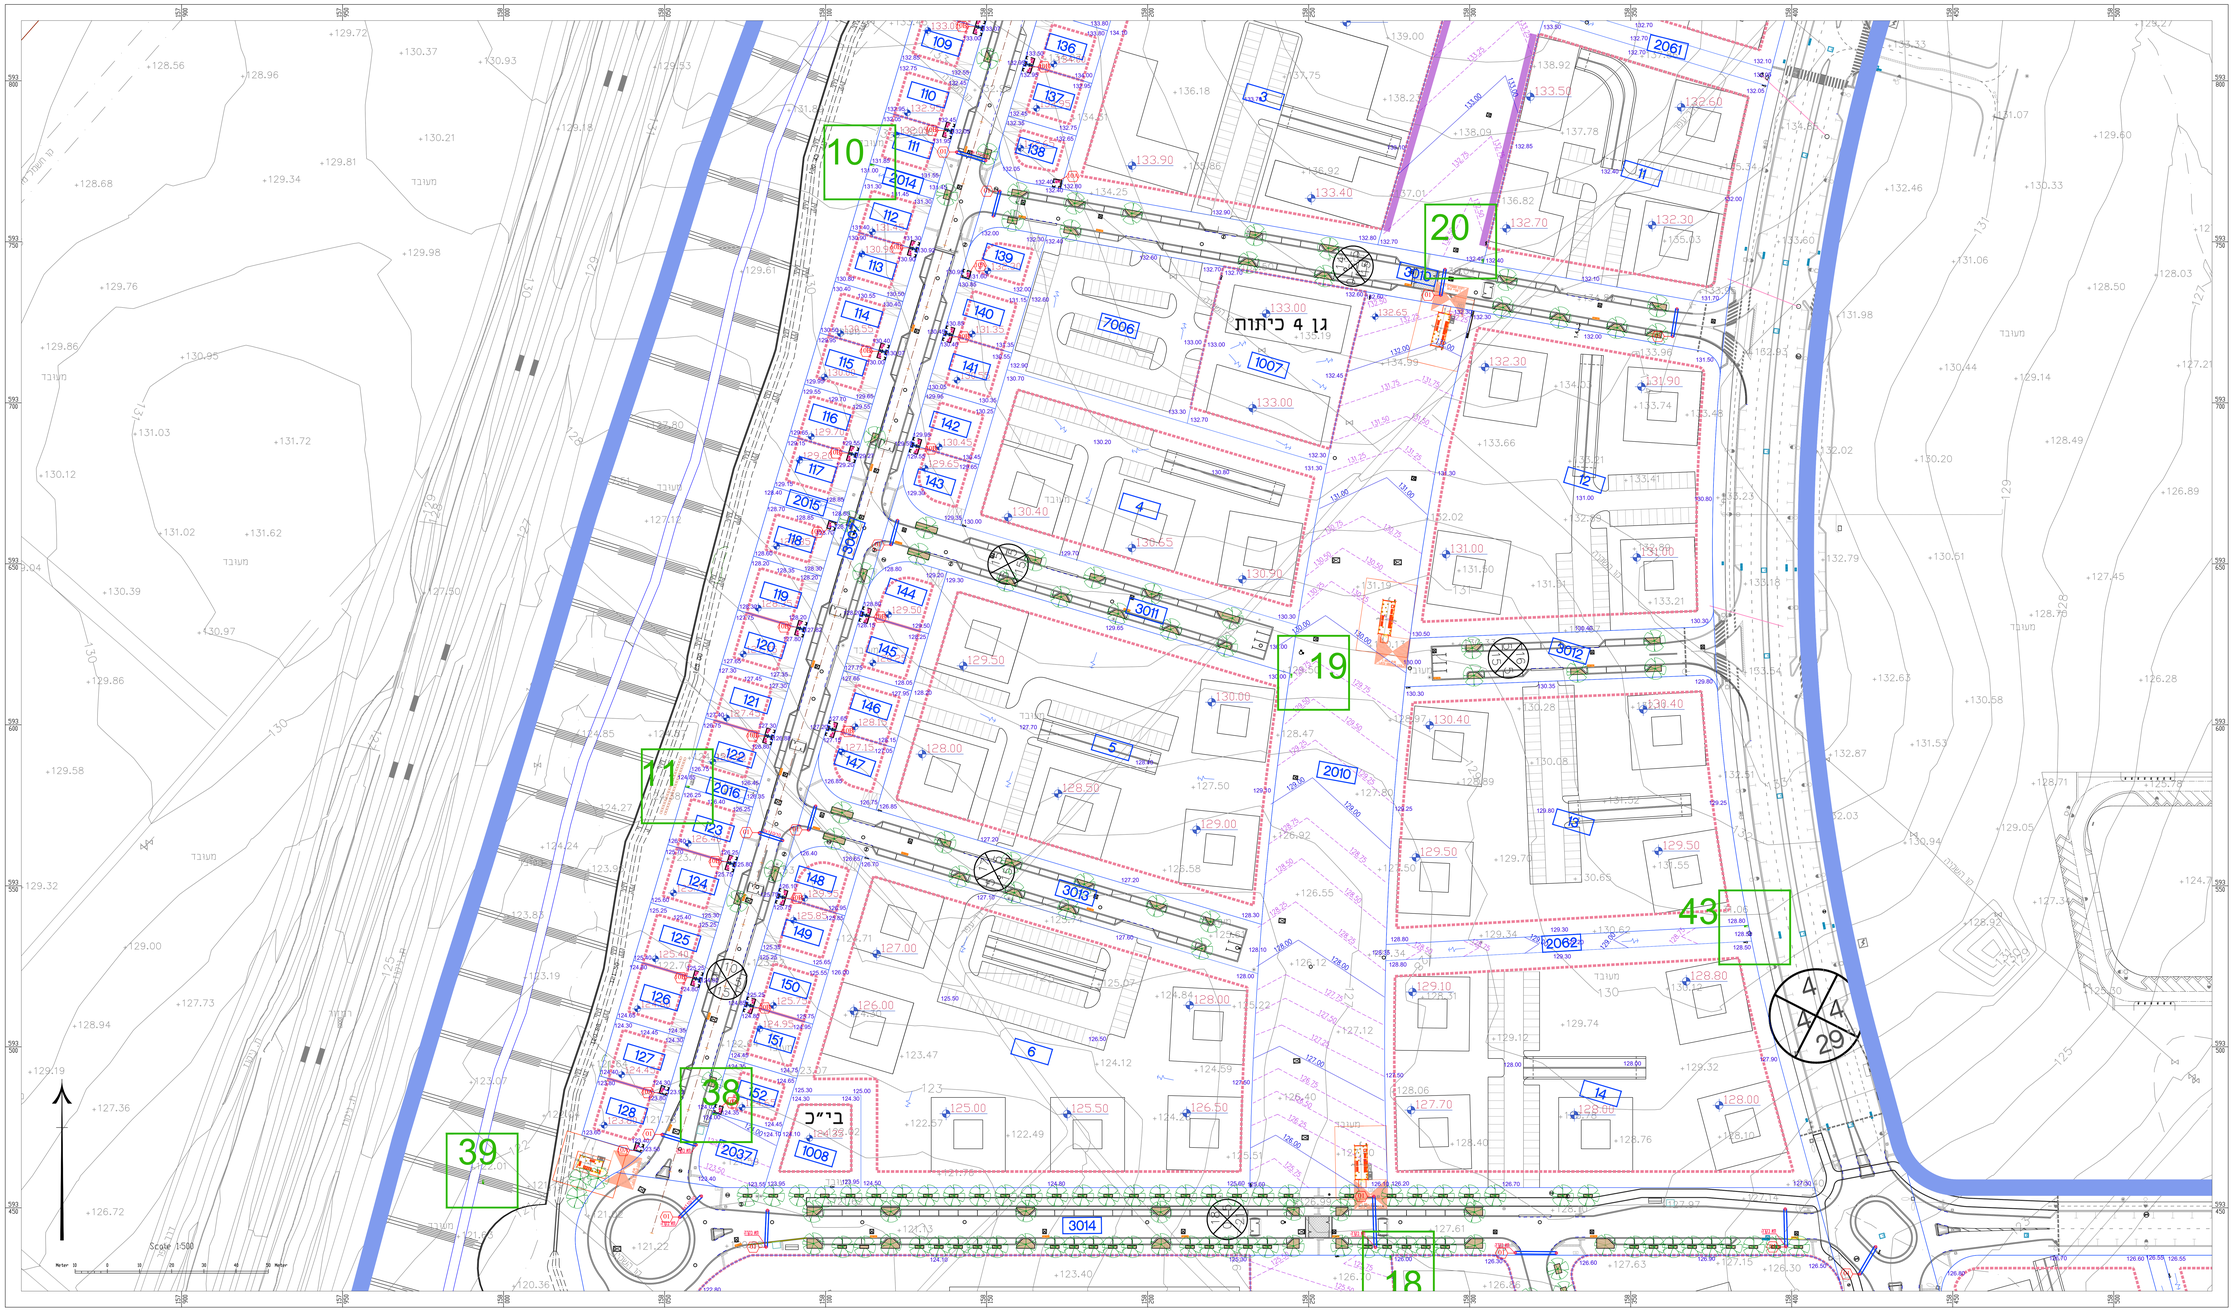

נטל בילינסקי
אדריכלות
אדריכלות ונוף בעבמ
office@albilinsky.co.il
08-8508671

מהדורה	תאריך	שינויים

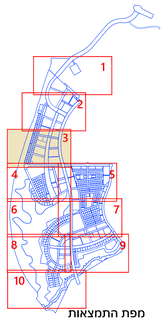

מפת התמצאות

מקרא תכנית שרוולי השקיה 1:500

שרוולי השקיה מחחת בכישים שמושה שרוולים בכל חציה פוליאתילן קוטר מה דרג מ הא בקרה נכנסים קוטר 50 מלם גם מכסה כמן קוטר 60 מלם גם כיוון דומעקה.

ראש מערכת השקיה ומספר ראש

36

הפיה הפרש

עץ רשמומר

עץ הוהתקה

עץ רכרייתה

מרן פוקם

עצים מחוץ לחחום ביצוע

קו גובה כל 1 מ 270.00

קו גובה כל 50 מלם 270.50

גובה מחוכנן במרחם 206.00

שם השרטוט	שרוולי השקיה
מספר גיליון	L-903
קנה מידה	1:500
מהדורה	2 22.6.2023
מספר פרויקט	325
תאריך הפקה	27/09/2023
אדר'כל אחראי	נעה כהנא
סטאטוס	למכרז

שכונת מעלות הנחל
נתיבות

D:\PROJECTS\325-MAALOT_HANAHAL\3-BINUI\SHEETFILE-BINUI\325-MAALOT_HANAHAL-S-900.dwg