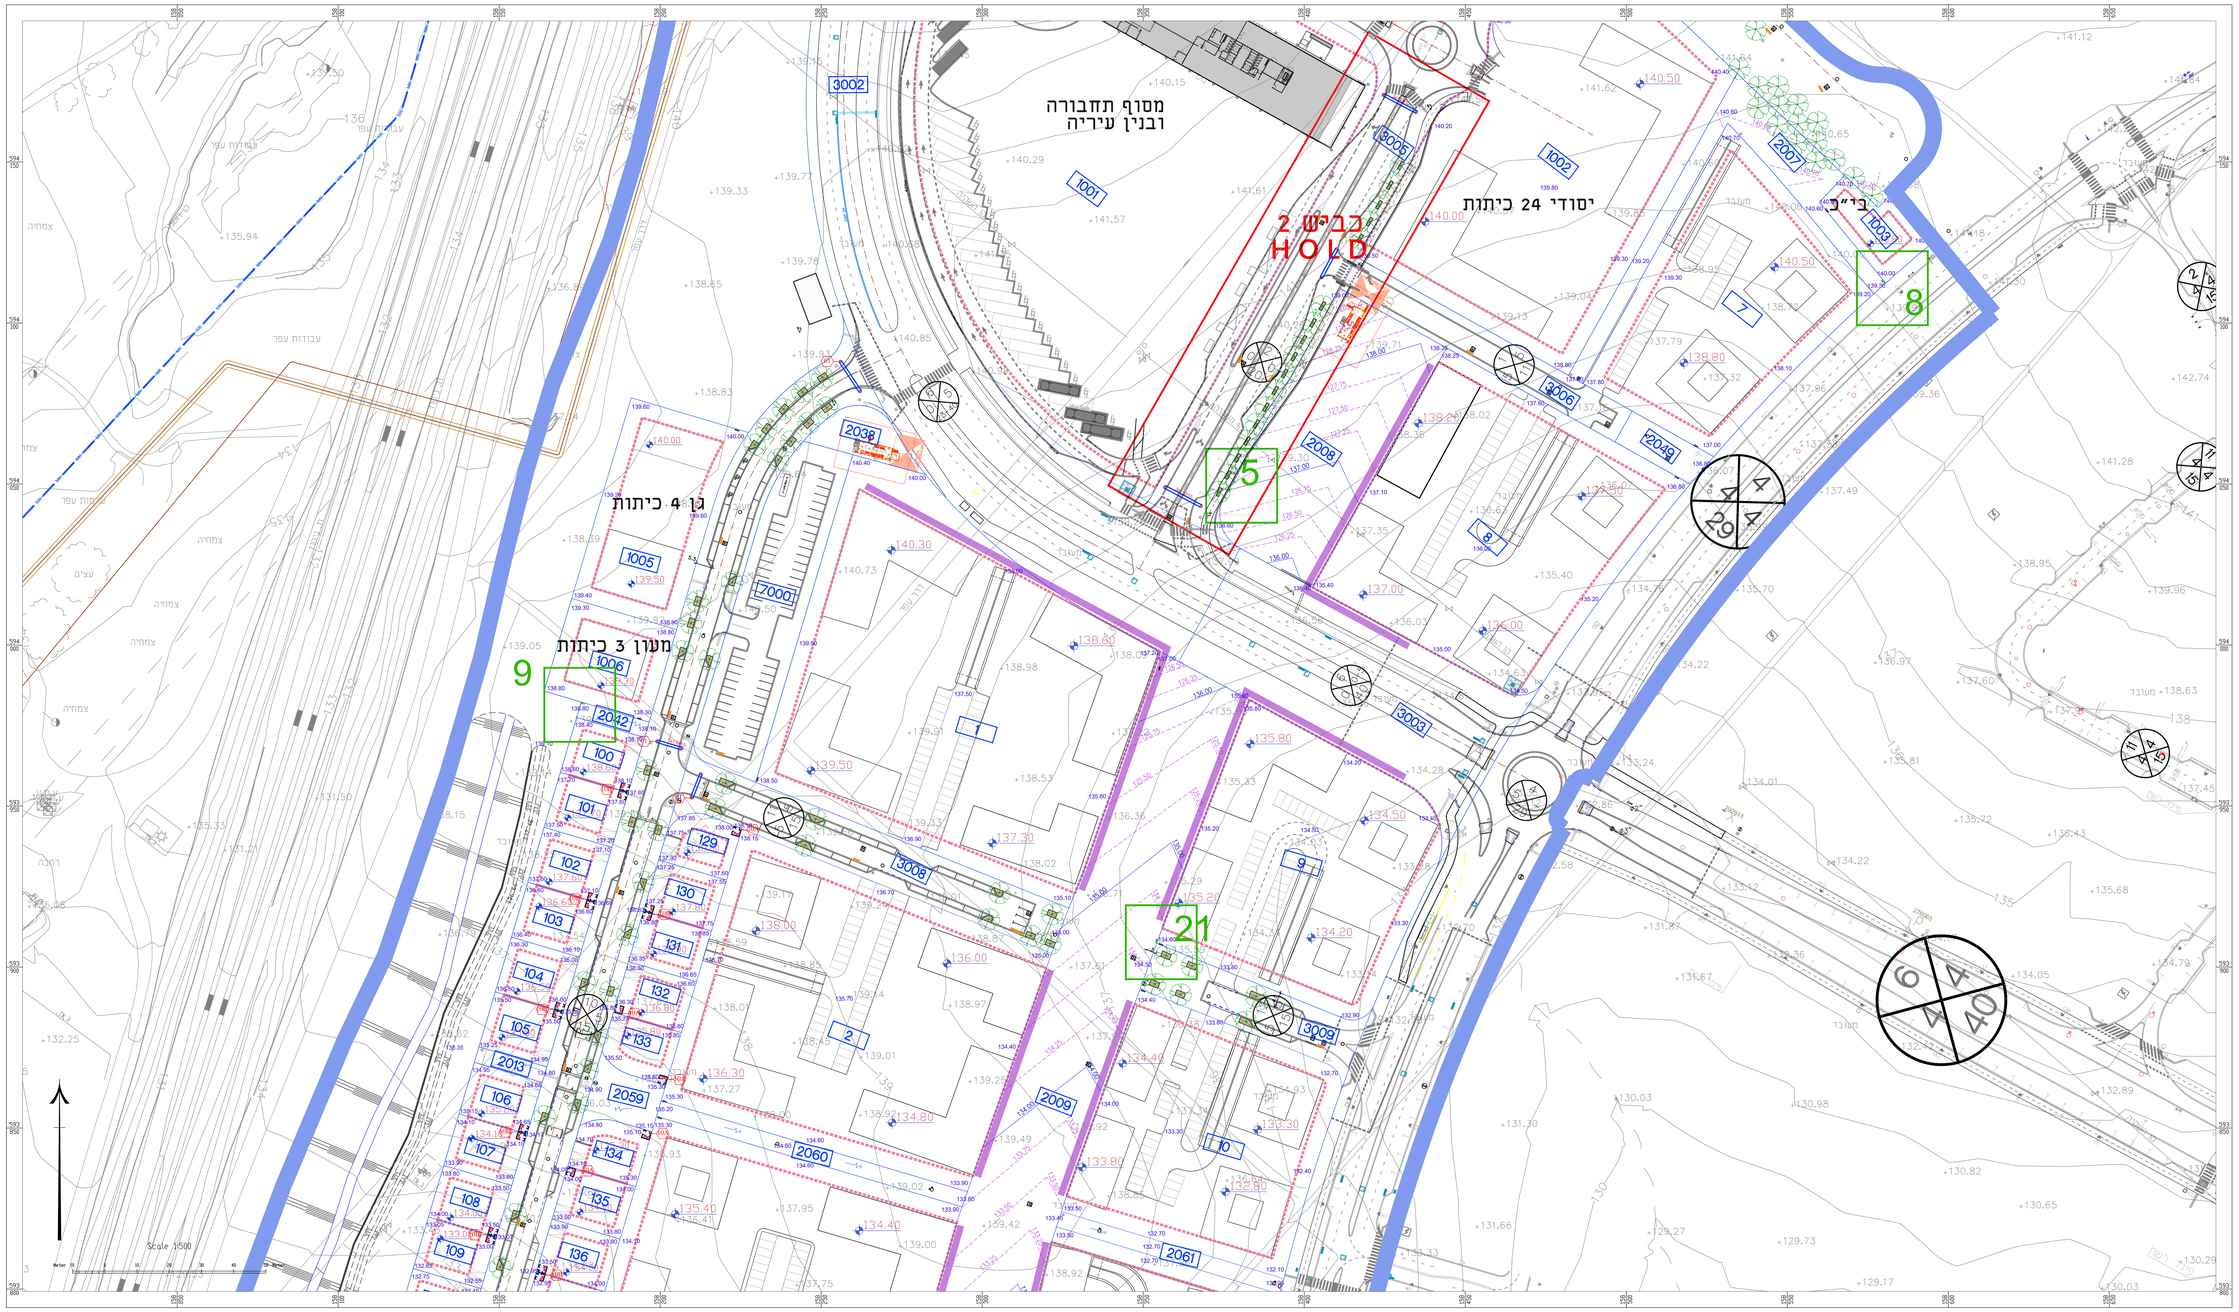

נטל בילינסקי
אדריכלות
אדריכלות ונוף בע"מ
08-8508671
office@albilinsky.co.il

מהדורה	תאריך	שינויים

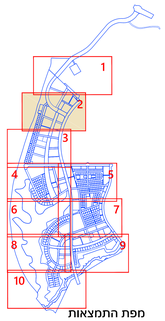

מפת התמצאות

מקרא תכנית שרולוי השקיה 1:500

שרולוי השקיה מתחת כניסים מקושה מרוטרים בכל חצר פוליאתילן קוטר סד דרג סנ הא בקרה מבמן קוטר פא מ"מ גם מכתה נמן קוטר פס מ"מ עם כיחוב המקיה

ראשן מערכת המקיה וסיפר הראשן

36

הפניה לפרט

עץ לשימור

עץ להעקה

עץ לכריתה

עץ פולש

עצים מחוץ לתחום ביצוע

קו גובה כל 1 מ' 270.00

קו גובה כל 50 מ"מ 270.50

גובה מחוכון במערום 206.00

שם השרטוט	שרולוי השקיה
מספר גיליון	L-902
קנה מידה	1:500
מהדורה	2 22.6.2023
מספר פרויקט	325
תאריך הפקה	27/09/2023
אדריכל אחראי	נעה כהנא
סטאטוס	למכרז

שכונת מעלות הנחל

נתיבות

D:\PROJECTS\325-MAALOT_HANAHAL\3-BINUI\SHEETFILE-BINUI\325-MAALOT_HANAHAL-S-900.dwg