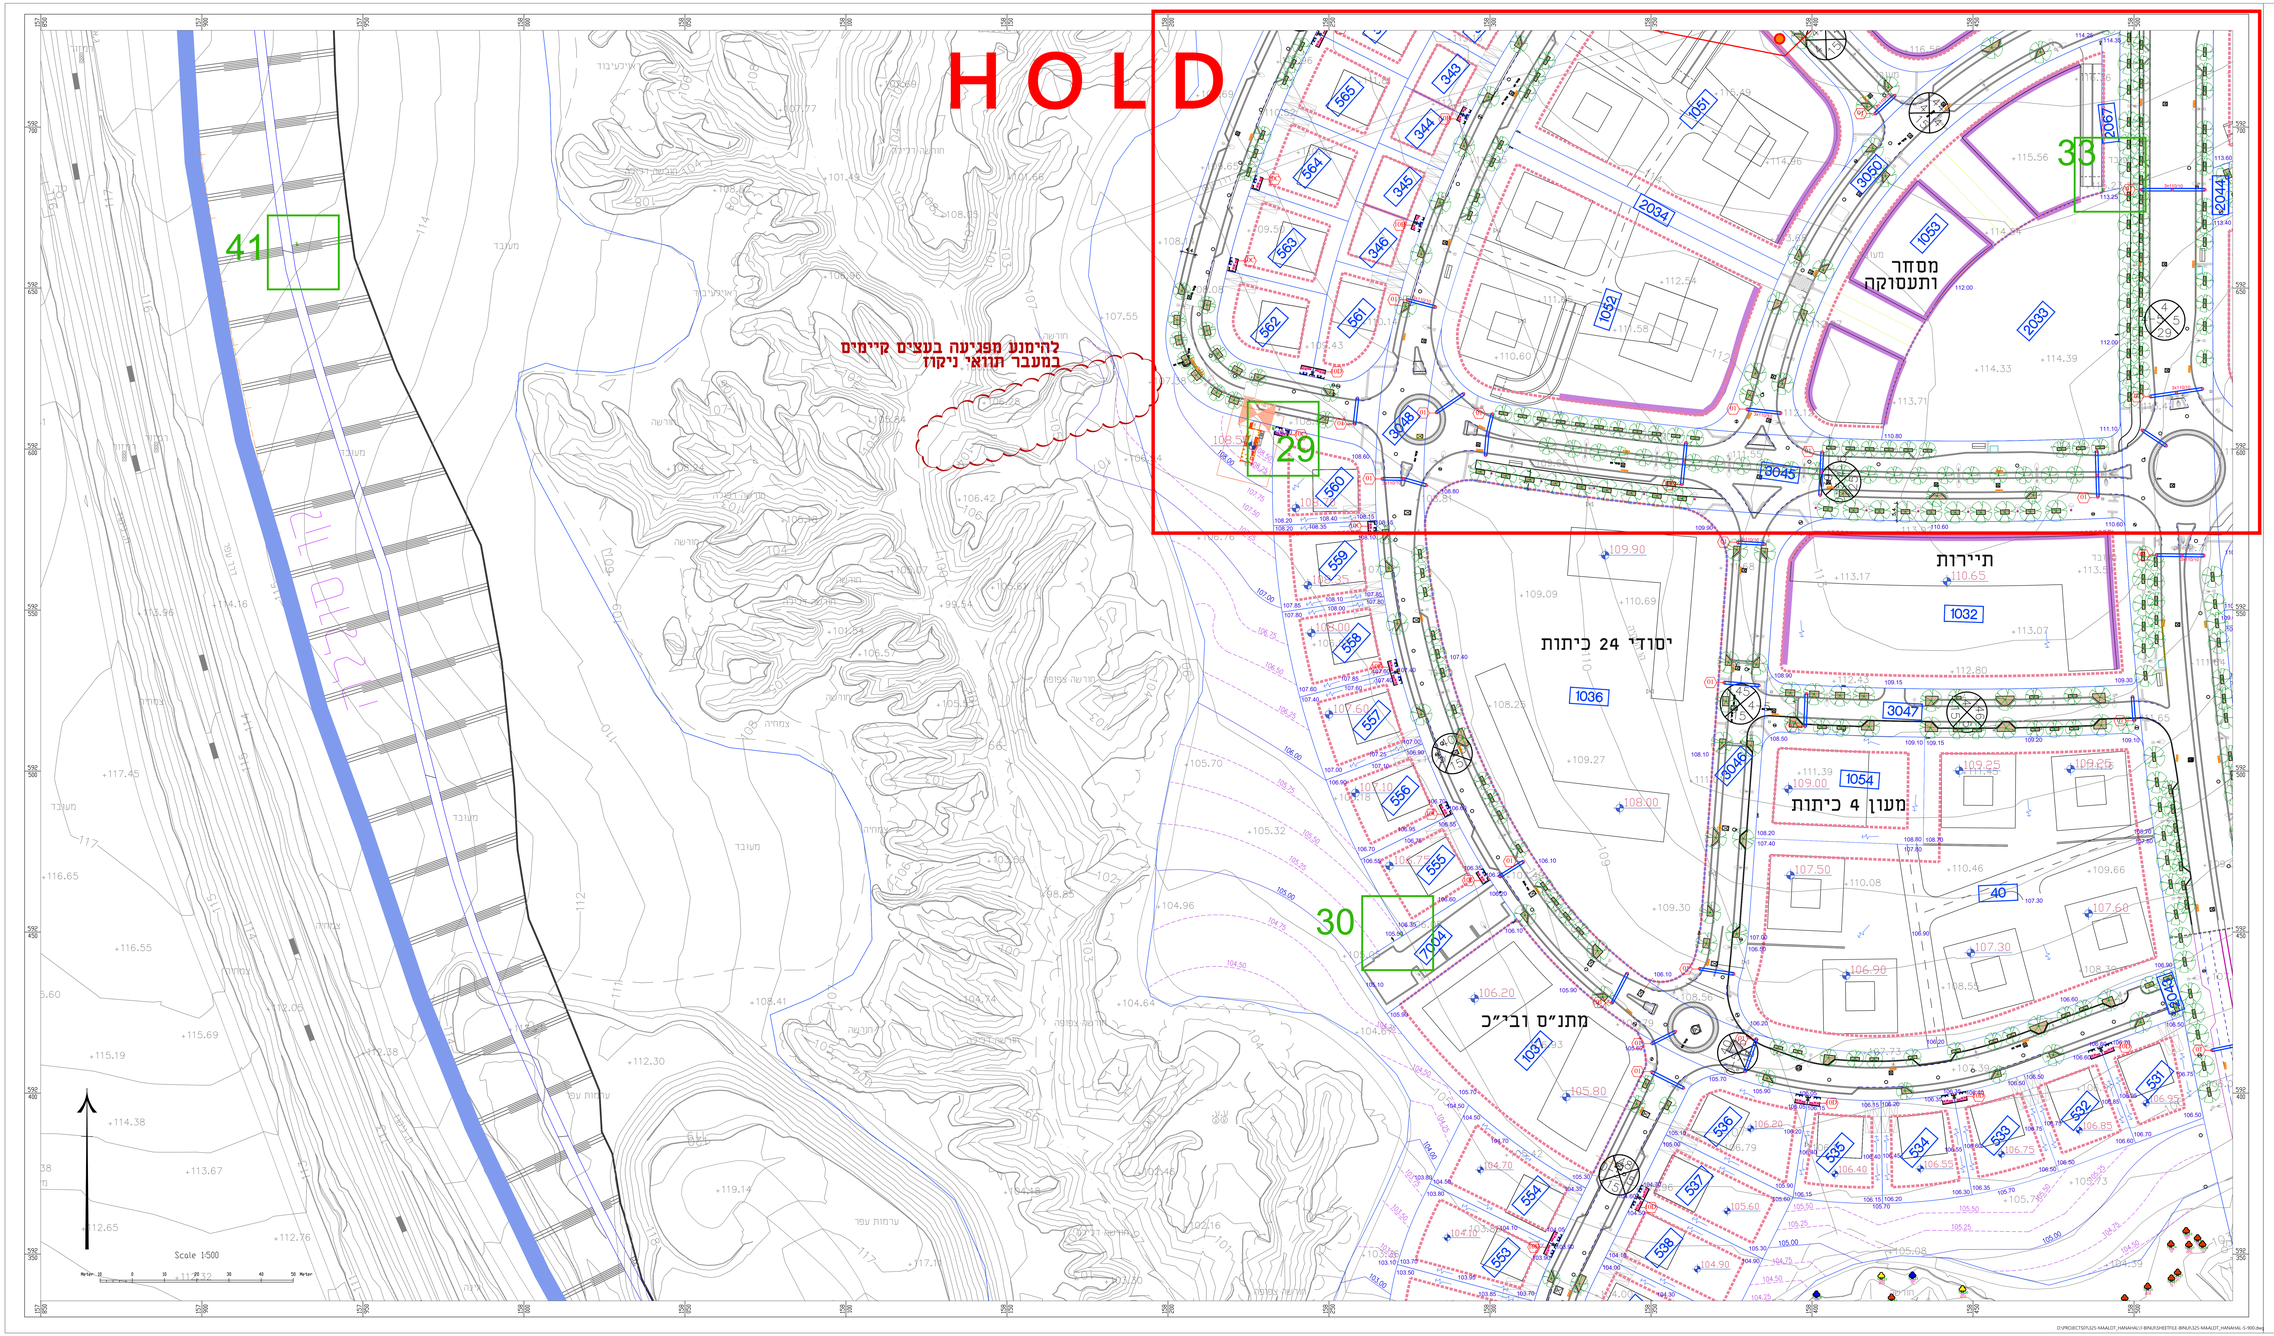

נטל בילינסקי
אדריכלות
אדריכלות ונוף בעבמ
office@albilinsky.co.il
08-8508671

מהדורה	תאריך	שינויים

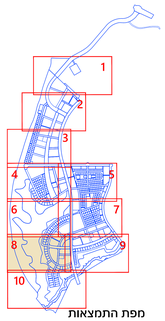

מפת התמצאות

מקרא תכנית שרוולי השקיה 1:500

שרוולי השקיה מחתם כבישים שרשומה שרוולים בכל חצייה פוליאתילן קוטר מס דרג 10. הוא בקרה מבמשן קוטר 50 מ"מ עם מכסה כפול קוטר 60 מ"מ עם כיתוב "השקיה".

36 ראש מערכת השקיה ומספר הראש

(01) הפקה לפרט

עץ רשמור

עץ להעתקה

עץ לכריתה

מין פולש

עצים מחוץ לתחום ביצוע

270.00 קו גובה כל 1 מ'

270.50 קו גובה כל 50 מ"מ

206.00 גובה מחוכנן במגרש

שם השרטוט	שרוולי השקיה
מספר גיליון	L-908
קנה מידה	1:500
מהדורה	2 02.7.2023
מספר פרויקט	325
תאריך הפקה	27/09/2023
אדר'כל אחראי	נעה כהנא
סטאטוס	למכרז

שכונת מעלות הנחל

נתיבות

D:\PROJECTS\325-MAALOT_HANAHAL\3-BINUI\SHEETFILE-BINUI\325-MAALOT_HANAHAL-S-900.dwg