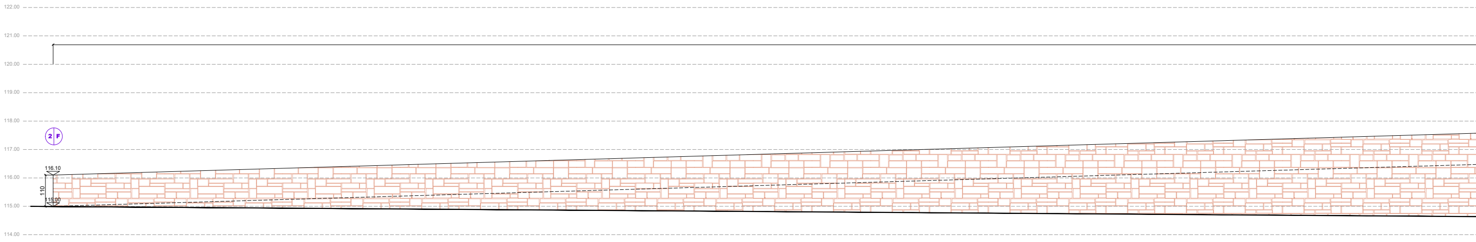
122.00
121.00
120.00
119.00
118.00
2 F
117.00
116.10
116.00
110
115.00
115.00
114.00

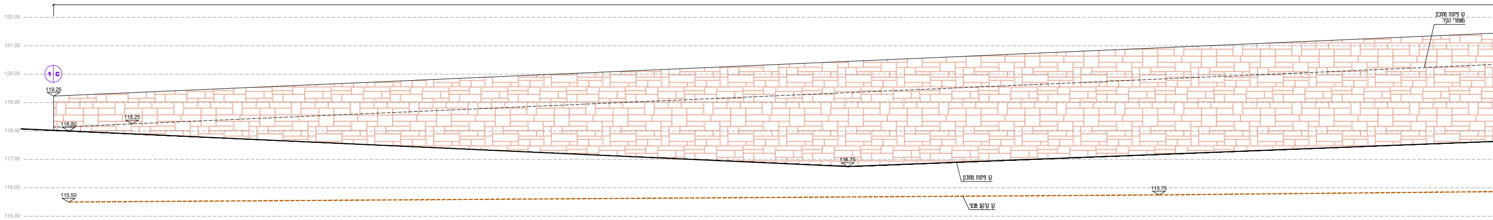
122.00
קו פיתוח מתוכנן
מאחורי הקיר
121.00
1 C
120.00
119.25
119.00
118.25
118.00
118.00
117.00
116.75
קו פיתוח מתוכנן
116.00
115.50
115.75
קו קרקע טבעי
115.00

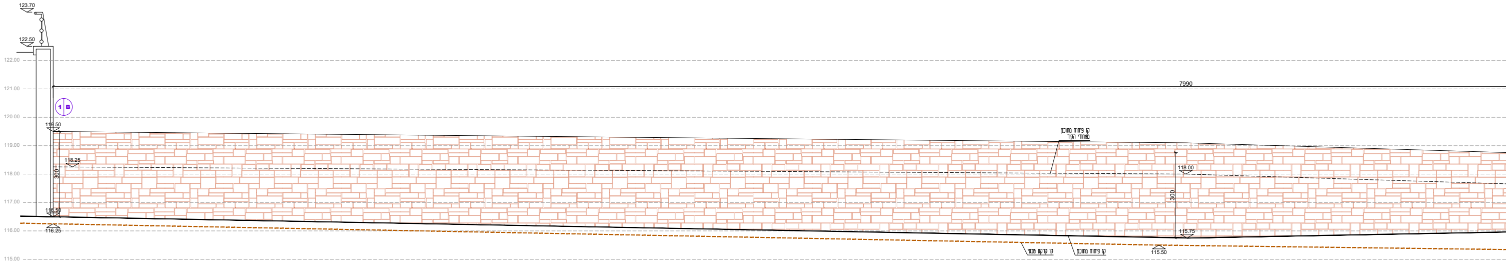
123.70
122.50
122.00
121.00
7990
1 B
120.00
119.50
119.00
קו פיתוח מתוכנן
מאחורי הקיר
118.25
118.00
300
118.00
300
117.00
116.50
116.25
116.00
115.75
קו קרקע טבעי
קו פיתוח מתוכנן
115.50
115.00

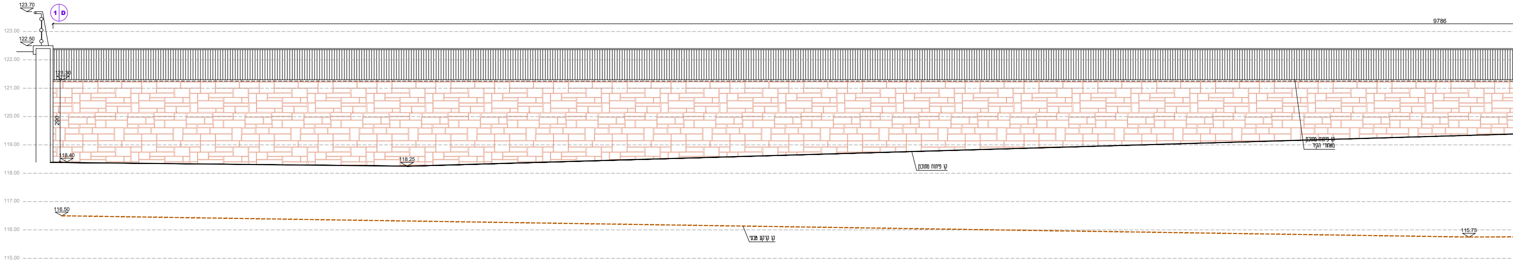
123.70
1 D
9786
123.00
122.50
122.00
121.30
121.00
200
120.00
119.00
קו פיתוח מתוכנן
מאחורי הקיר
118.40
118.25
קו פיתוח מתוכנן
118.00
117.00
116.50
116.00
קו קרקע טבעי
115.75
115.00

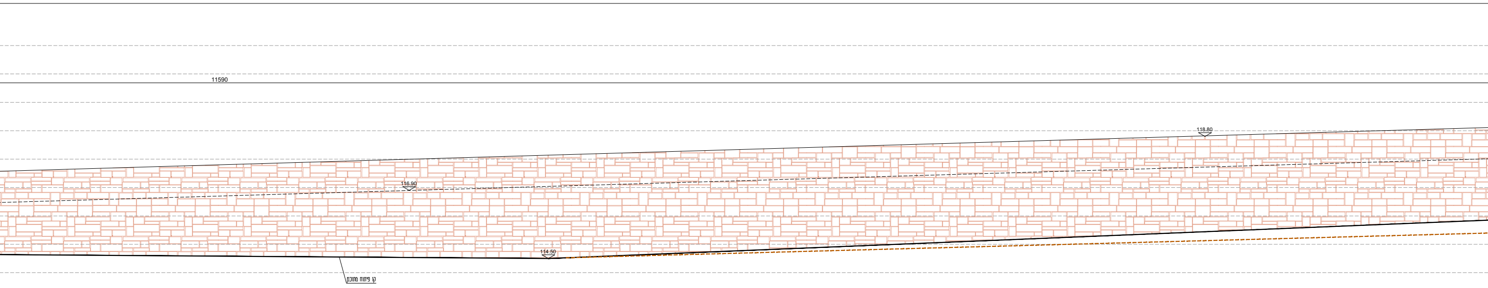
11590
118.80
116.90
114.50
קו פיתוח מתוכנן

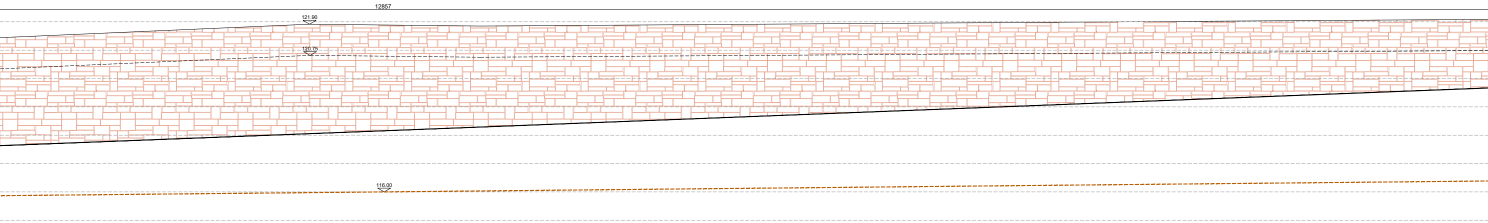
12857
121.90
120.75
116.00

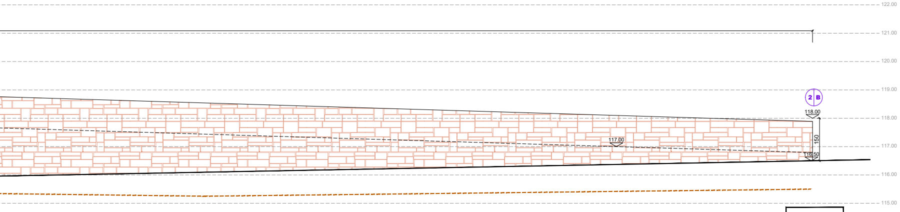
122.00
121.00
120.00
119.00
2 B
118.00
118.00
117.00
117.00
150
116.50
116.00
115.00

חזית B_1-B_2
קנ"מ 1:100

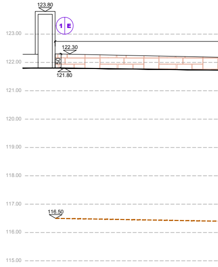
123.80
1 E
123.00
122.30
122.00
50
121.80
121.00
120.00
119.00
118.00
117.00
116.50
116.00
115.00

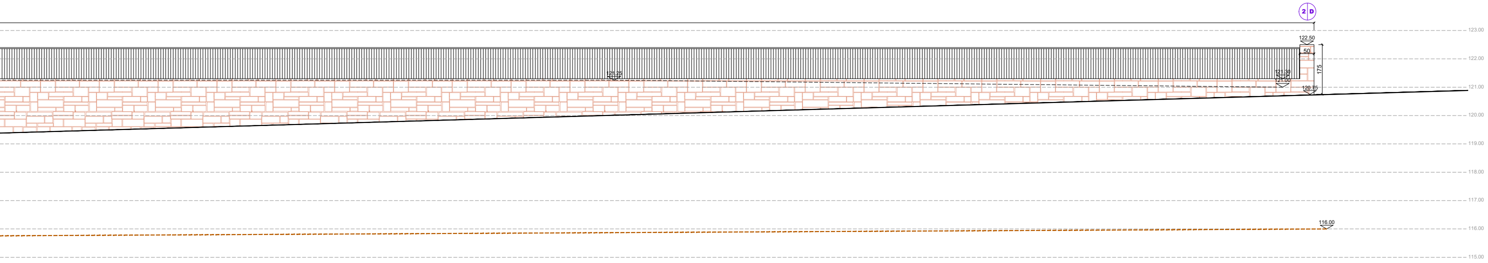
2 D
123.00
122.50
50
122.00
175
121.25
121.30
121.00
121.00
120.75
120.00
119.00
118.00
117.00
116.00
116.00
115.00

חזית D_1-D_2
קנ"מ 1:100

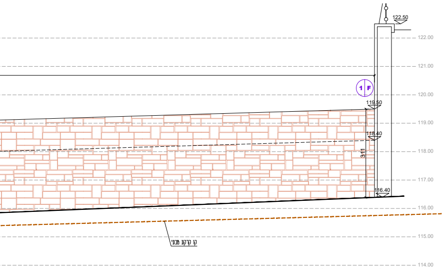
122.50
122.00
121.00
1 F
120.00
119.50
119.00
118.40
311
118.00
117.00
116.40
116.00
115.00
קו קרקע טבעי
114.00

חזית F_1-F_2
קנ"מ 1:100

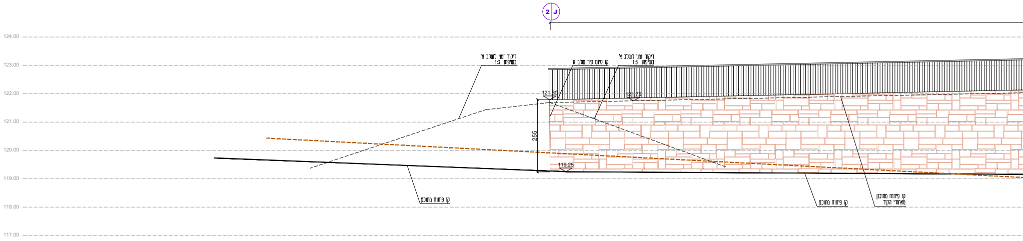
2 J
124.00
123.00
דיקור זמני לשלב א
בשיפוע 1:3
קו סיום קיר שלב א
דיקור זמני לשלב א
בשיפוע 1:3
122.00
121.80
121.75
121.00
255
120.00
119.25
119.00
קו פיתוח מתוכנן
קו פיתוח מתוכנן
קו פיתוח מתוכנן
מאחורי הקיר
118.00
117.00

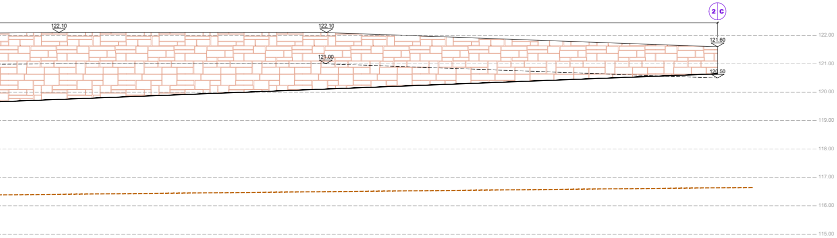
122.10
122.10
2 C
122.00
121.60
121.00
121.00
120.50
120.00
119.00
118.00
117.00
116.00
115.00

חזית C_1-C_2
קנ"מ 1:100

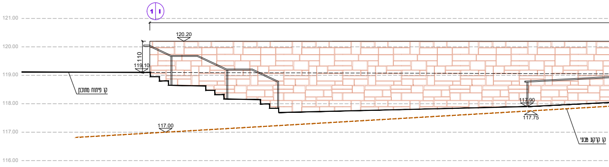
1 I
121.00
120.20
120.00
110
119.10
119.00
קו פיתוח מתוכנן
118.00
117.90
117.75
117.00
117.00
קו קרקע טבעי
116.00

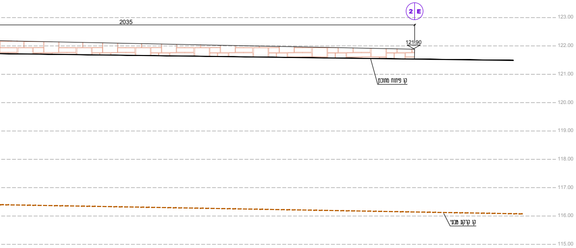
2 E
2035
123.00
122.00
121.90
121.00
קו פיתוח מתוכנן
120.00
119.00
118.00
117.00
116.00
קו קרקע טבעי
115.00

חזית E_1-E_2
קנ"מ 1:100

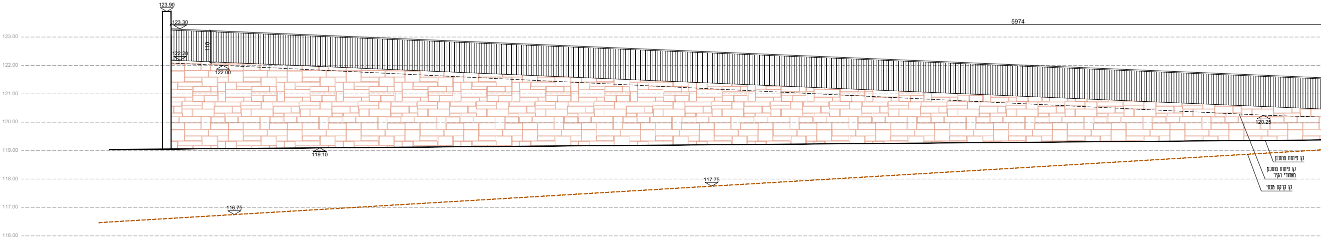
123.90
123.30
5974
123.00
110
122.20
122.00
122.00
121.00
120.00
120.25
119.00
119.10
קו פיתוח מתוכנן
קו פיתוח מתוכנן
מאחורי הקיר
קו קרקע טבעי
118.00
117.75
117.00
116.75
116.00

גשר על כביש 19

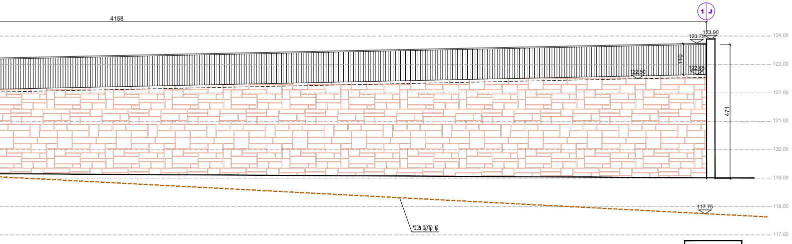
4158
1 J
123.75
123.90
1.10
122.50
122.60
471
117.75
קו קרקע טבעי
124.00
123.00
122.00
121.00
120.00
119.00
118.00
117.00

חזית J_1-J_2
קנ"מ 1:100

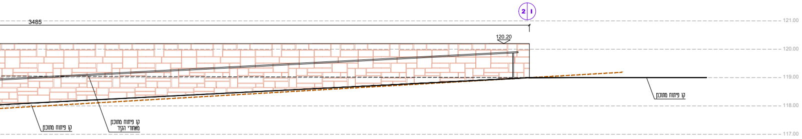
2 I
3485
120.20
קו פיתוח מתוכנן
קו פיתוח מתוכנן מאחורי הקיר
קו פיתוח מתוכנן
121.00
120.00
119.00
118.00
117.00
116.00

חזית I_1-I_2
קנ"מ 1:100

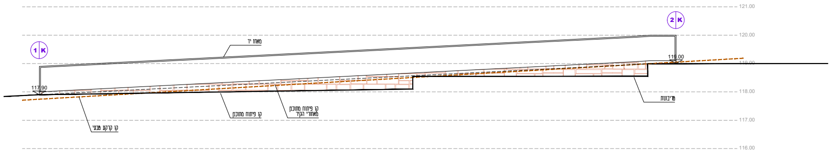
1 K
2 K
מאחז יד
117.90
119.00
קו קרקע טבעי
קו פיתוח מתוכנן
קו פיתוח מתוכנן מאחורי הקיר
מדרגות
121.00
120.00
119.00
118.00
117.00
116.00

חזית K_1-K_2
קנ"מ 1:100

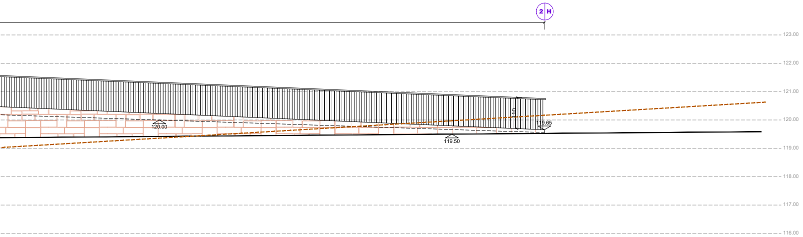
2 H
1.10
120.00
119.50
119.65
123.00
122.00
121.00
120.00
119.00
118.00
117.00
116.00

חזית H_1-H_2
קנ"מ 1:100

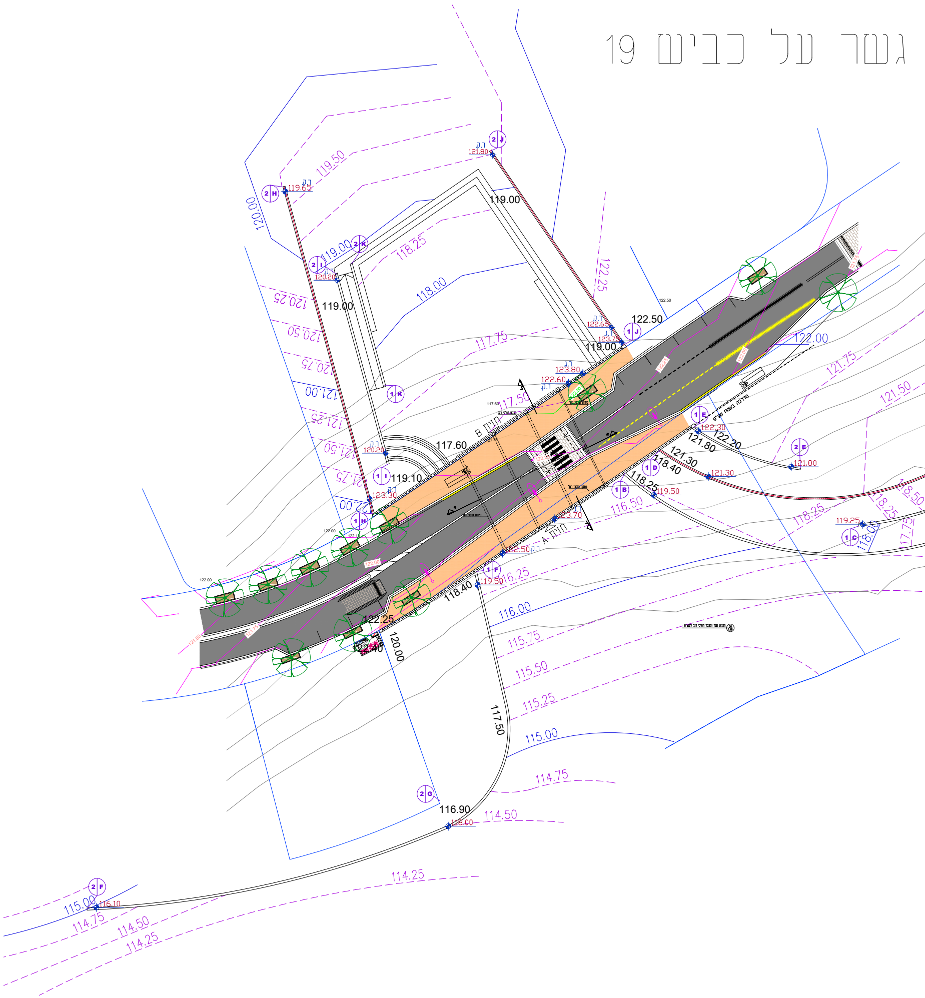
2 J
121.80
2 H
119.65
119.50
120.00
119.00
2 K
118.25
2 I
120.20
118.00
122.25
119.00
120.25
120.50
120.75
121.00
121.25
121.50
121.75
122.00
117.75
122.50
1 J
123.70
122.65
119.00
123.80
122.60
1 K
117.50
חזית B
117.60
119.10
1 I
123.30
1 H
122.00
1 E
122.30
121.80
122.20
121.30
2 E
121.80
1 D
118.40
121.30
118.25
1 B
119.50
116.50
118.25
119.25
1 C
118.50
117.75
118.00
חזית A
1 F
119.50
116.25
118.40
116.00
122.25
122.40
120.00
115.75
115.50
115.25
115.00
117.50
114.75
2 G
116.90
116.00
114.50
114.25
2 F
115.00
116.10
114.75
114.50
114.25
122.00
121.75
121.50

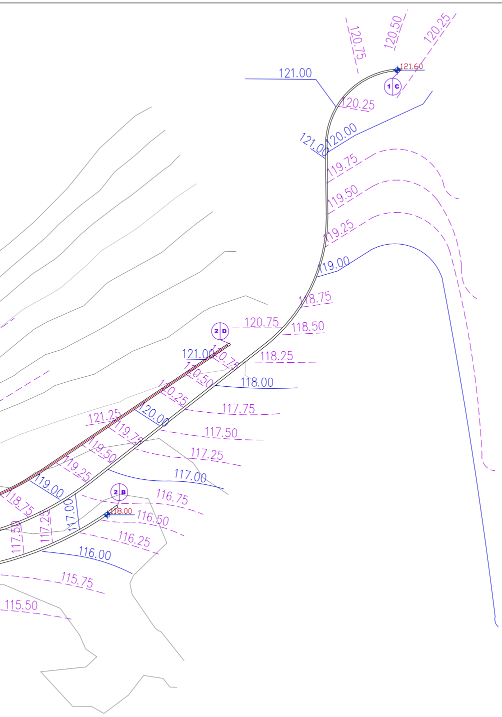
120.75
120.50
120.25
121.60
1 C
121.00
120.25
121.00
120.00
119.75
119.50
119.25
119.00
118.75
2 D
120.75
118.50
121.00
120.75
118.25
120.50
118.00
120.25
117.75
120.00
121.25
117.50
119.75
119.50
117.25
119.25
117.00
119.00
118.75
2 B
116.75
118.00
116.50
117.00
117.25
117.50
116.25
116.00
115.75
115.50

טל בילינסקי
אדריכלות

אדריכלות ונוף בעמ

✉ office@talbilinsky.co.il
08-8508671 ☎

מהדורה	תאריך	שינויים

שם השרטוט:	**פרישת קירות**
מספר גיליון	**L-703**
קנה מידה	**1:50, 1:250**
מהדורה	1 19.09.2023
מספר פרויקט	**325**
תאריך הפקה	**27/09/2023**
אדריכל אחראי	**נועה כהנא**
סטאטוס	**למכרז**

שכונת מעלות הנחל
נתיבות

D:\PROJECTS01\325-MAALOT_HANAHAL\1-BINUI\SHEETFILE-BINUI\325-MAALOT_HANAHAL-S-700.dwg