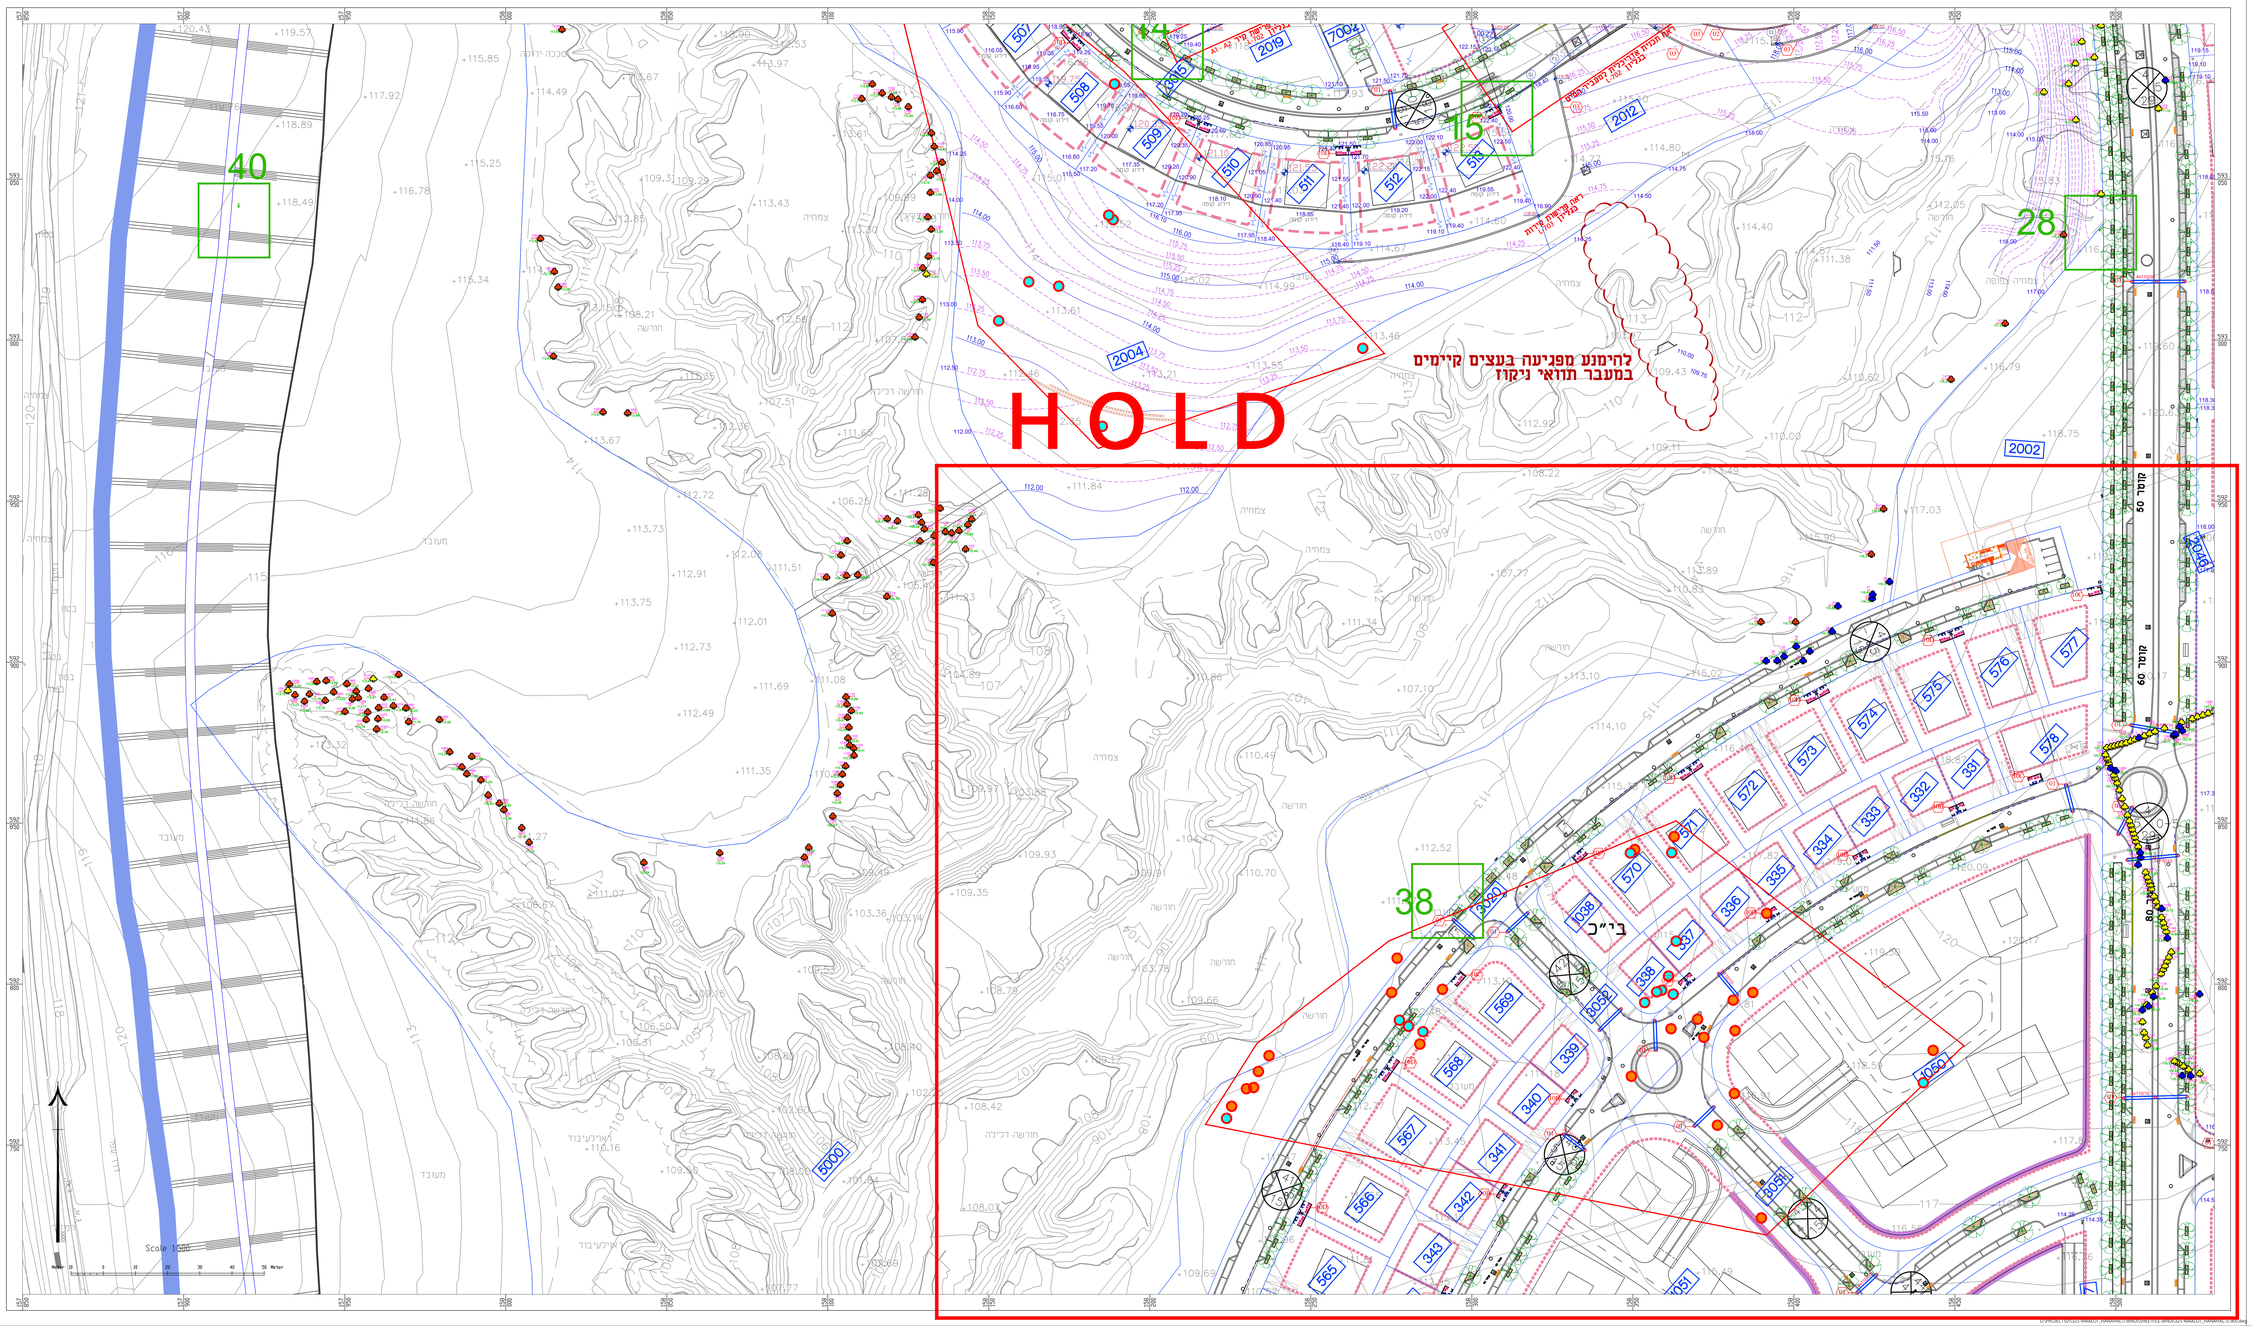

נטל בילינסקי
אדריכלות
אדריכלות ונוף בעבר
office@albilinsky.co.il
08-8508671

מהדורה	תאריך	שינויים

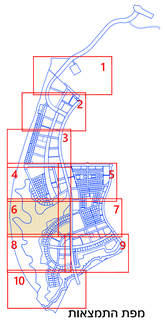

מפת התמצאות

מקרא תכנית שרוולי השקיה 1:500

שרוולי השקיה מחחת כביש
שלושה שרוולים בכל חציה
פוליאתילן קשיח סוג דרג 10
הוא בקבר מכסן קוטר 50 מ"מ
עם מכסה בפין קוטר 60 מ"מ
עם כיתוב זוהמקיה

36 ראש מערכת השקיה
וכיסוי הראש

הפיה לפרט

עץ בשמור

עץ להוותקה

עץ לכריתה

מין פולש

עצים מחוץ לתחום ביצוע

קו גובה כל 1 מ 270.00

קו גובה כל 50 מ"מ 270.50

גובה מחוכון במרום 206.00

שם השרטוט	שרוולי השקיה
מספר גיליון	L-906
קנה מידה	1:500
מהדורה	2 02.7.2023
מספר פרויקט	325
תאריך הפקה	27/09/2023
אדריכל אחראי	נעה כהנא
סטאטוס	למכרז

שכונת מעלות הנחל
נתיבות