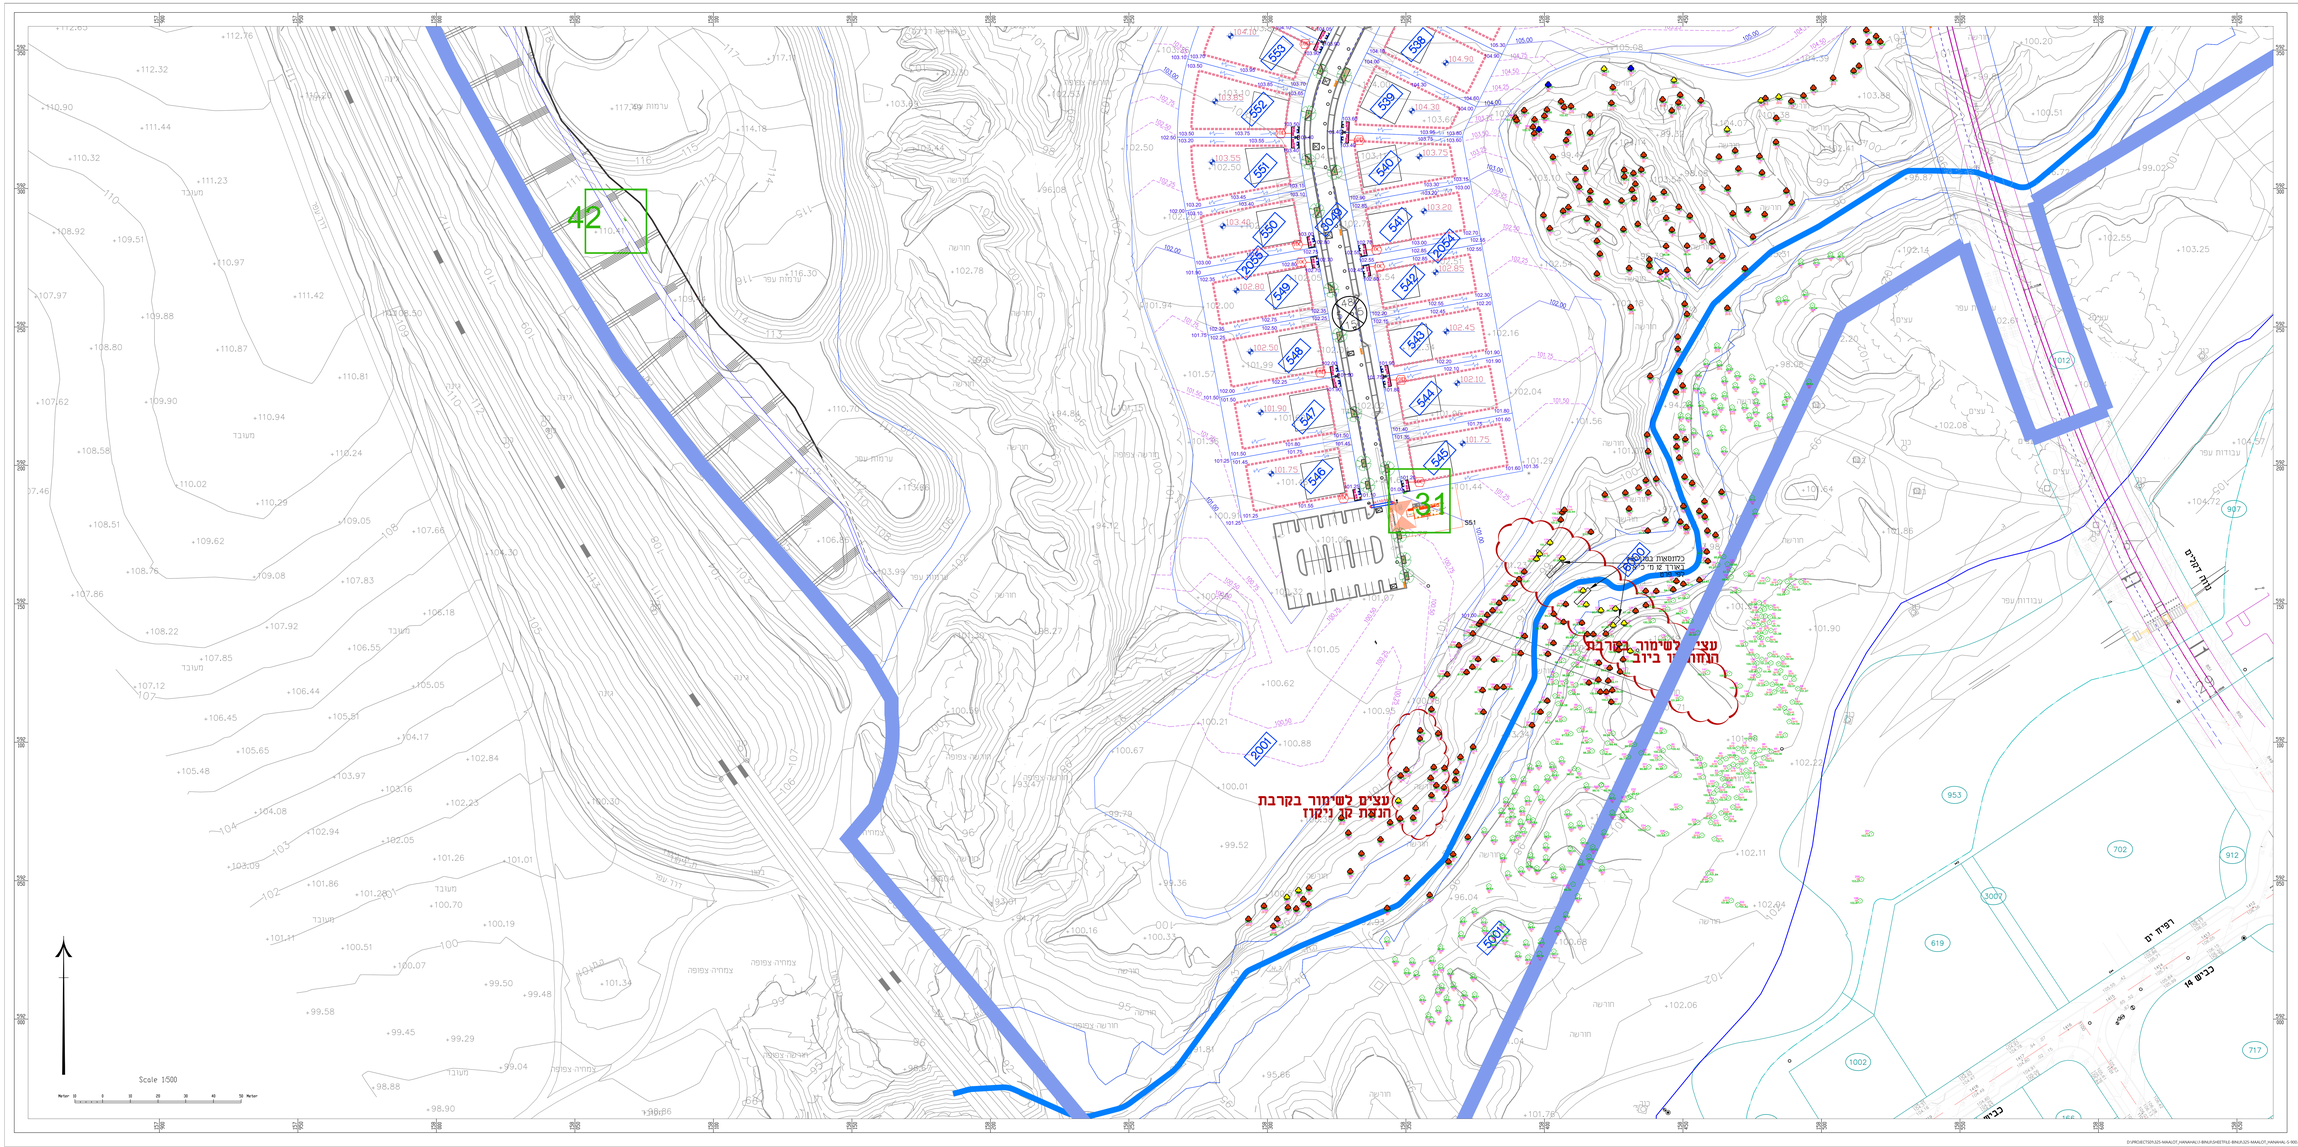

טל בילינסקי
אדריכלות
אדריכלות נוף בע"מ
08-8508671
office@talbilinsky.co.il

מהדורה	תאריך	שינויים

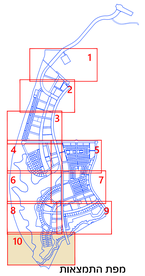

מפת התמצאות

מקרא תכנית שרוולי השקיה 1:500

שרוולי השקיה מתחת כבישים
שרוולים שרוולים בכל חפיה
מילימטרים קוטר מי דלג.
חא בטרה (כפם) קוטר 50 מ"מ
גם כיתוב לשמירה
ראש מערכת השקיה
ומספר הראש
36
חפיה לפס
נקז לשטחי
נקז לתחתוקה
נקז לכריזה
מקן פרגים
עצים מוקף לתחום ביצוע
קו גובה כל 1 מ
270.00
קו גובה כל 50 מ"מ
270.50
גובה מחוזקן בנתרים
206.00

שם השרטוט	שרוולי השקיה
מספר גיליון	L-910
קנה מידה	1:500
מהדורה	2 02.7.2023
מספר פרויקט	325
תאריך הפקה	27/09/2023
אדריכל אחראי	מעיה כהנא
סטאטוס	למכרז

שכונת מעלות הנחל

נתיבות

D:\PROJECTS\325-NAHALOT_NAHAHALU-BINUI\SHEETS\E-BINUI\325-NAHALOT_HANAHAL-S-900.dwg