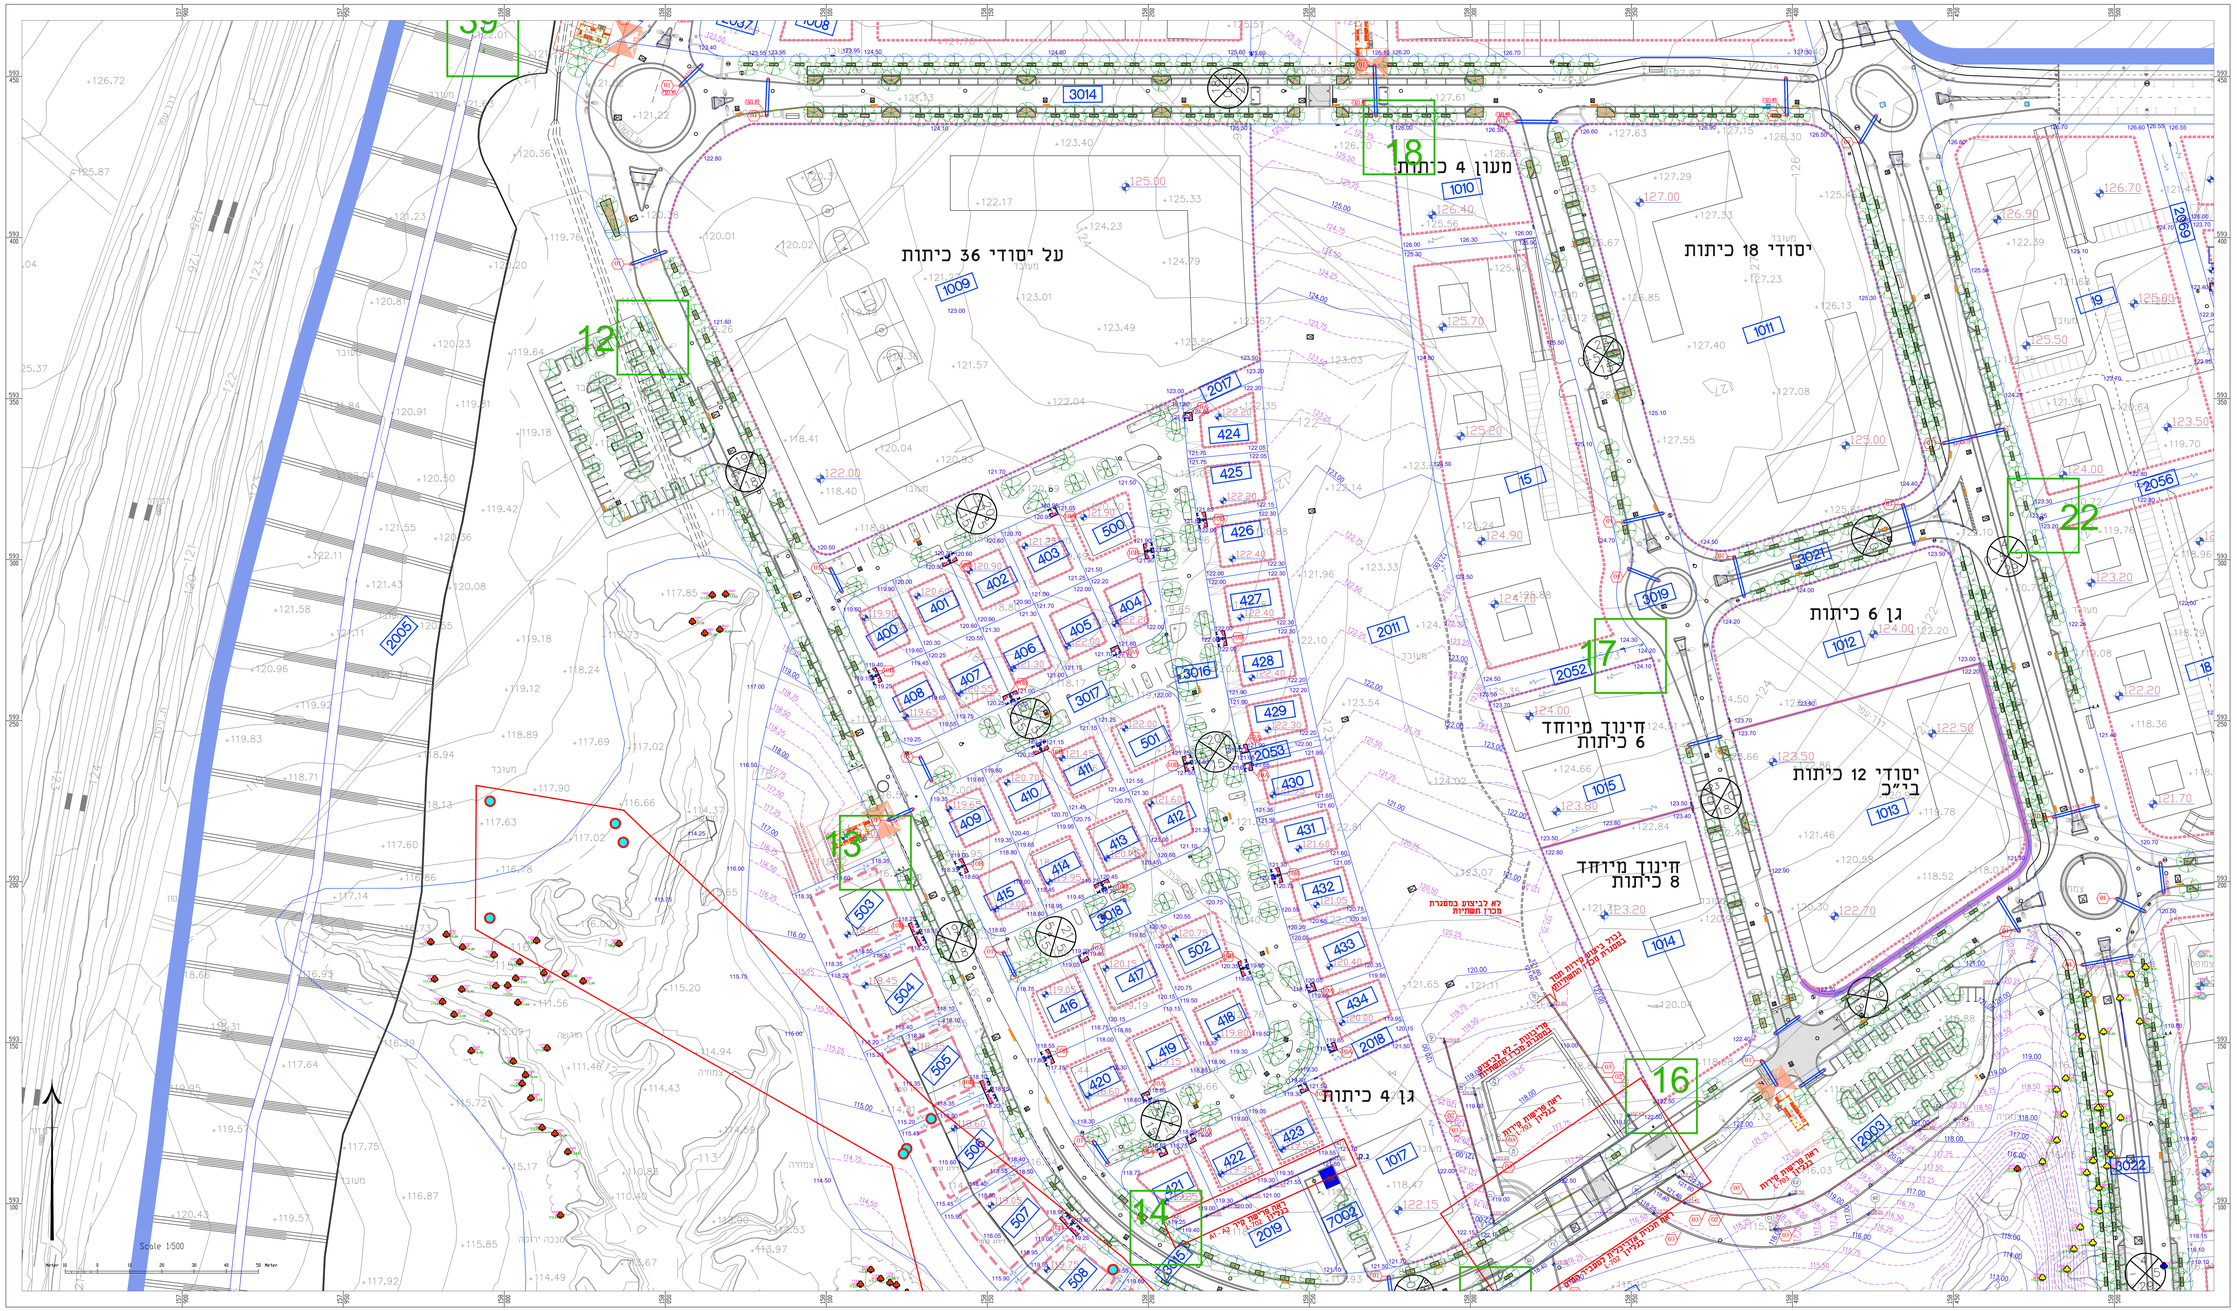

בל בילינסקי
אדריכלות
אדריכלות ונוף בע"מ
office@bilinsky.co.il
08-8508671

מהדורה	תאריך	שינויים

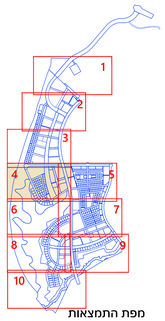

מקרא תכנית שרוולי השקיה 1:500

שרוולי השקיה מתחת כבישים שנזנשה שרוולים בכל חציה מינימאלית קטר 50 דרג מ. חא בקרה מבאן קוטר 80 מ"מ עם מכנה בסין קוטר 60 מ"מ עם כיוונ השקיה

36 ראש מערכת השקיה ומספרי ראשי

הפיה לפרט

עץ רשיטר

עץ רוזמוקה

עץ לבריזה

מין פוקס

עצים מחוץ לתחום ביצוע

270.00 קו גובה כל 1 מ

270.50 קו גובה כל 50 מ"מ

206.00 גובה מחוכם במערם

שם השרטוט	שרוולי השקיה
מספר גיליון	L-904
קנה מידה	1:500
מהדורה	2 22.6.2023
מספר פרויקט	325
תאריך הפקה	27/09/2023
אדריכל אחראי	נעה כהנא
סטטוס	למכרז

שכונת מעלות הנחל

נתיבות

D:\PROJECTS\325-MAALOT_HANAHAL\3-BINUI\SHEETFILE-BINUI\325-MAALOT_HANAHAL-S-900.dwg