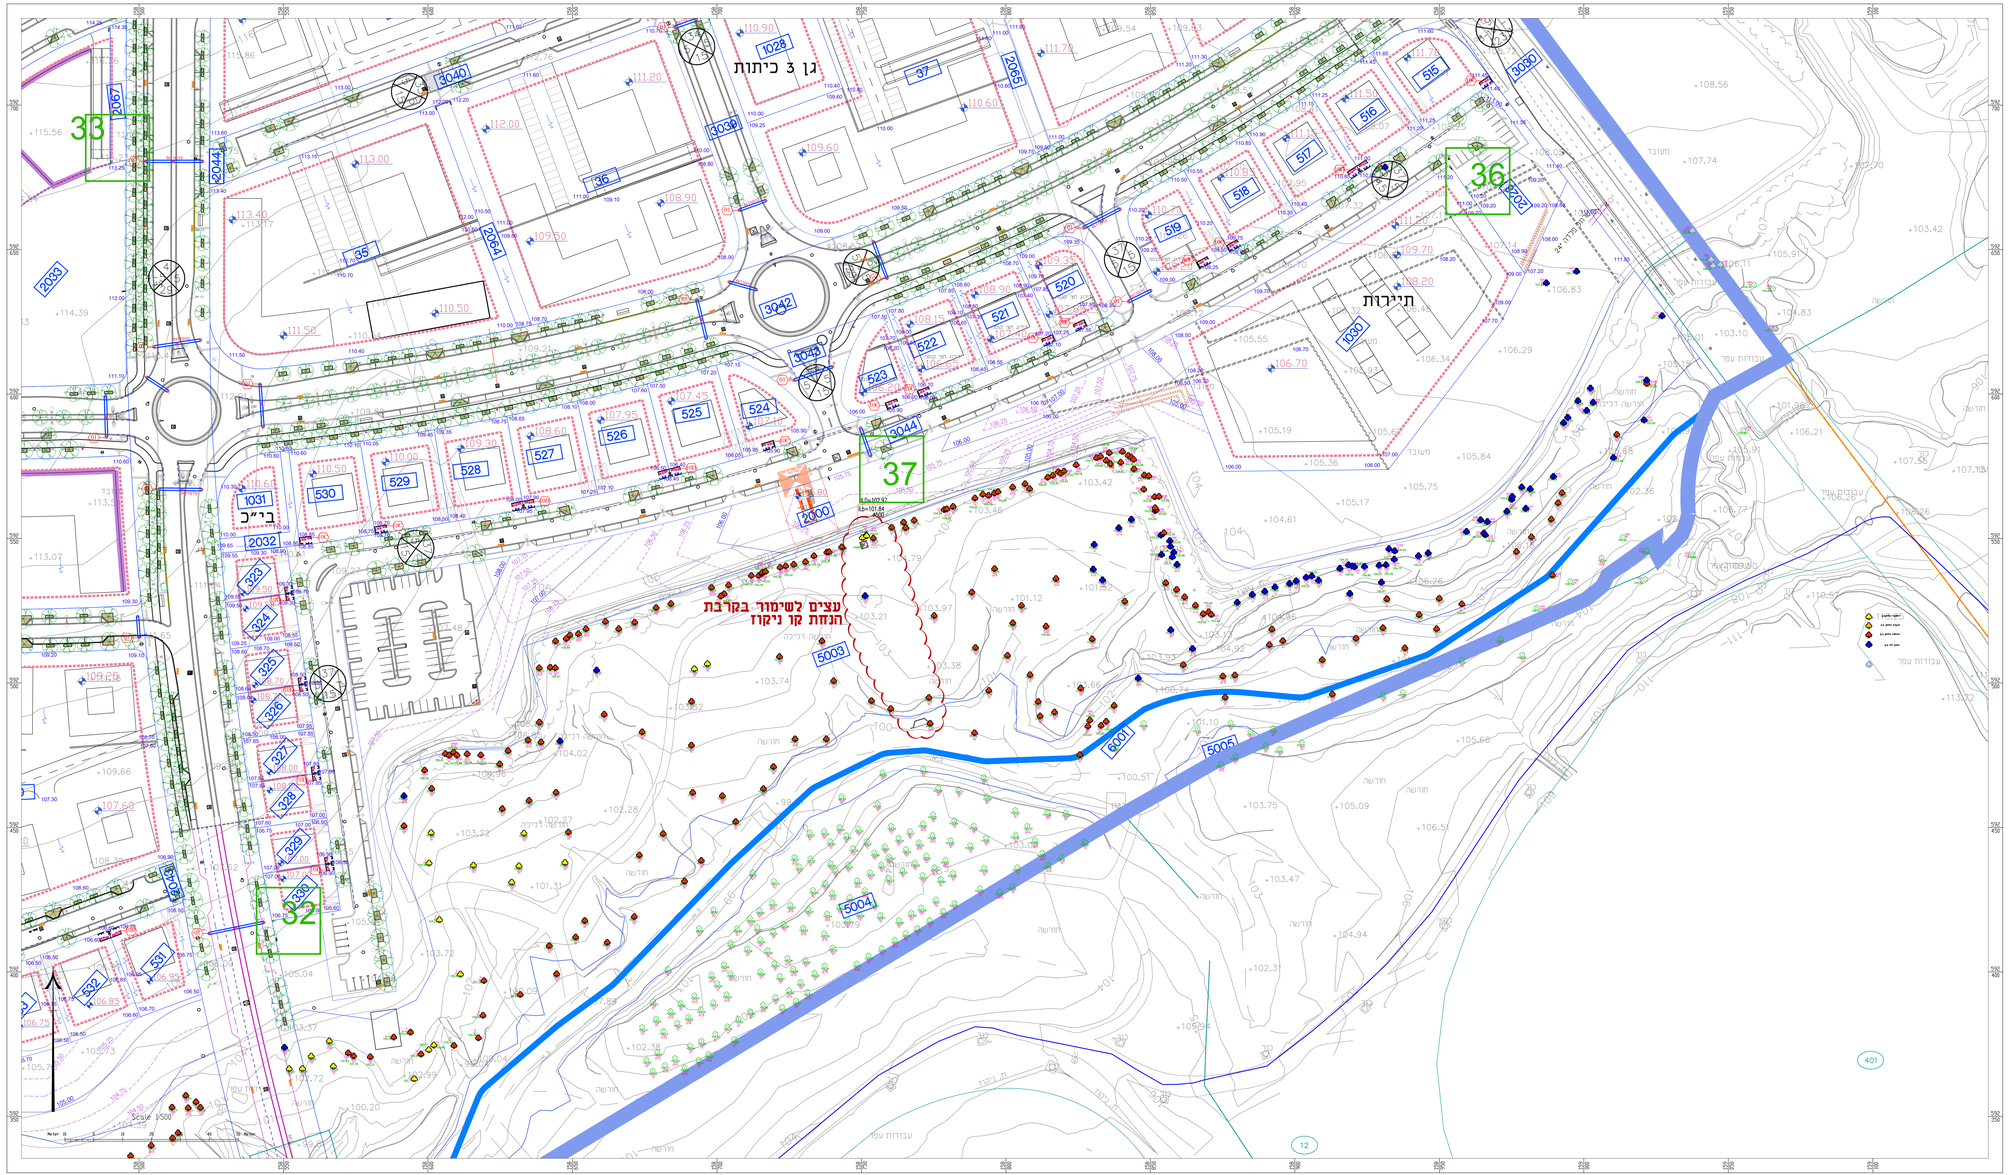

טל בילינסקי
אדריכלות
אדריכלות ונוף בע"מ
08-8508671 ☎
office@tabilinsky.co.il ✉

מהדורה	תאריך	שינויים

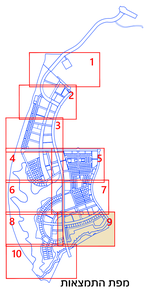

מפת התמצאות

מקרא תכנית שרוולי השקיה 1:500

שרוולי השקיה מתחת כבישים
שרוולים שרוולים בגב הפיה
פוליאתילן) קוטר מס' דרג.מ.
הא בקרה מבפנים קוטר 80 מ"מ
עם מכסה בפנים קוטר 60 מ"מ
עם ניחוט דומעניה

36 ראש מערכת השקיה וספרי הראש

(01) הפיה לפרים

עץ לשימור

עץ להוצקה

עץ כריתה

מין פולש

עצים מחוץ לתחום ביצוע

270.00 קו גובה כל 1 מ'

270.50 קו גובה כל חצי מ'

206.00 גובה מחוכם בכתום

שם השרטוט	שרוולי השקיה
מספר גליון	L-909
קנה מידה	1:500
מהדורה	2 02.7.2023
מספר פרויקט	325
תאריך הפקה	27/09/2023
אדריכל אחראי	נועה רהוא
סטאטוס	לסכרז

שכונת מעלות הנחל
נתיבות

D:\PROJECTS\325-NAHLOT_HAHAHALO-BINUI\SHEETFILE-BINUI\325-NAHLOT_HAHAHAL-G-900.dwg