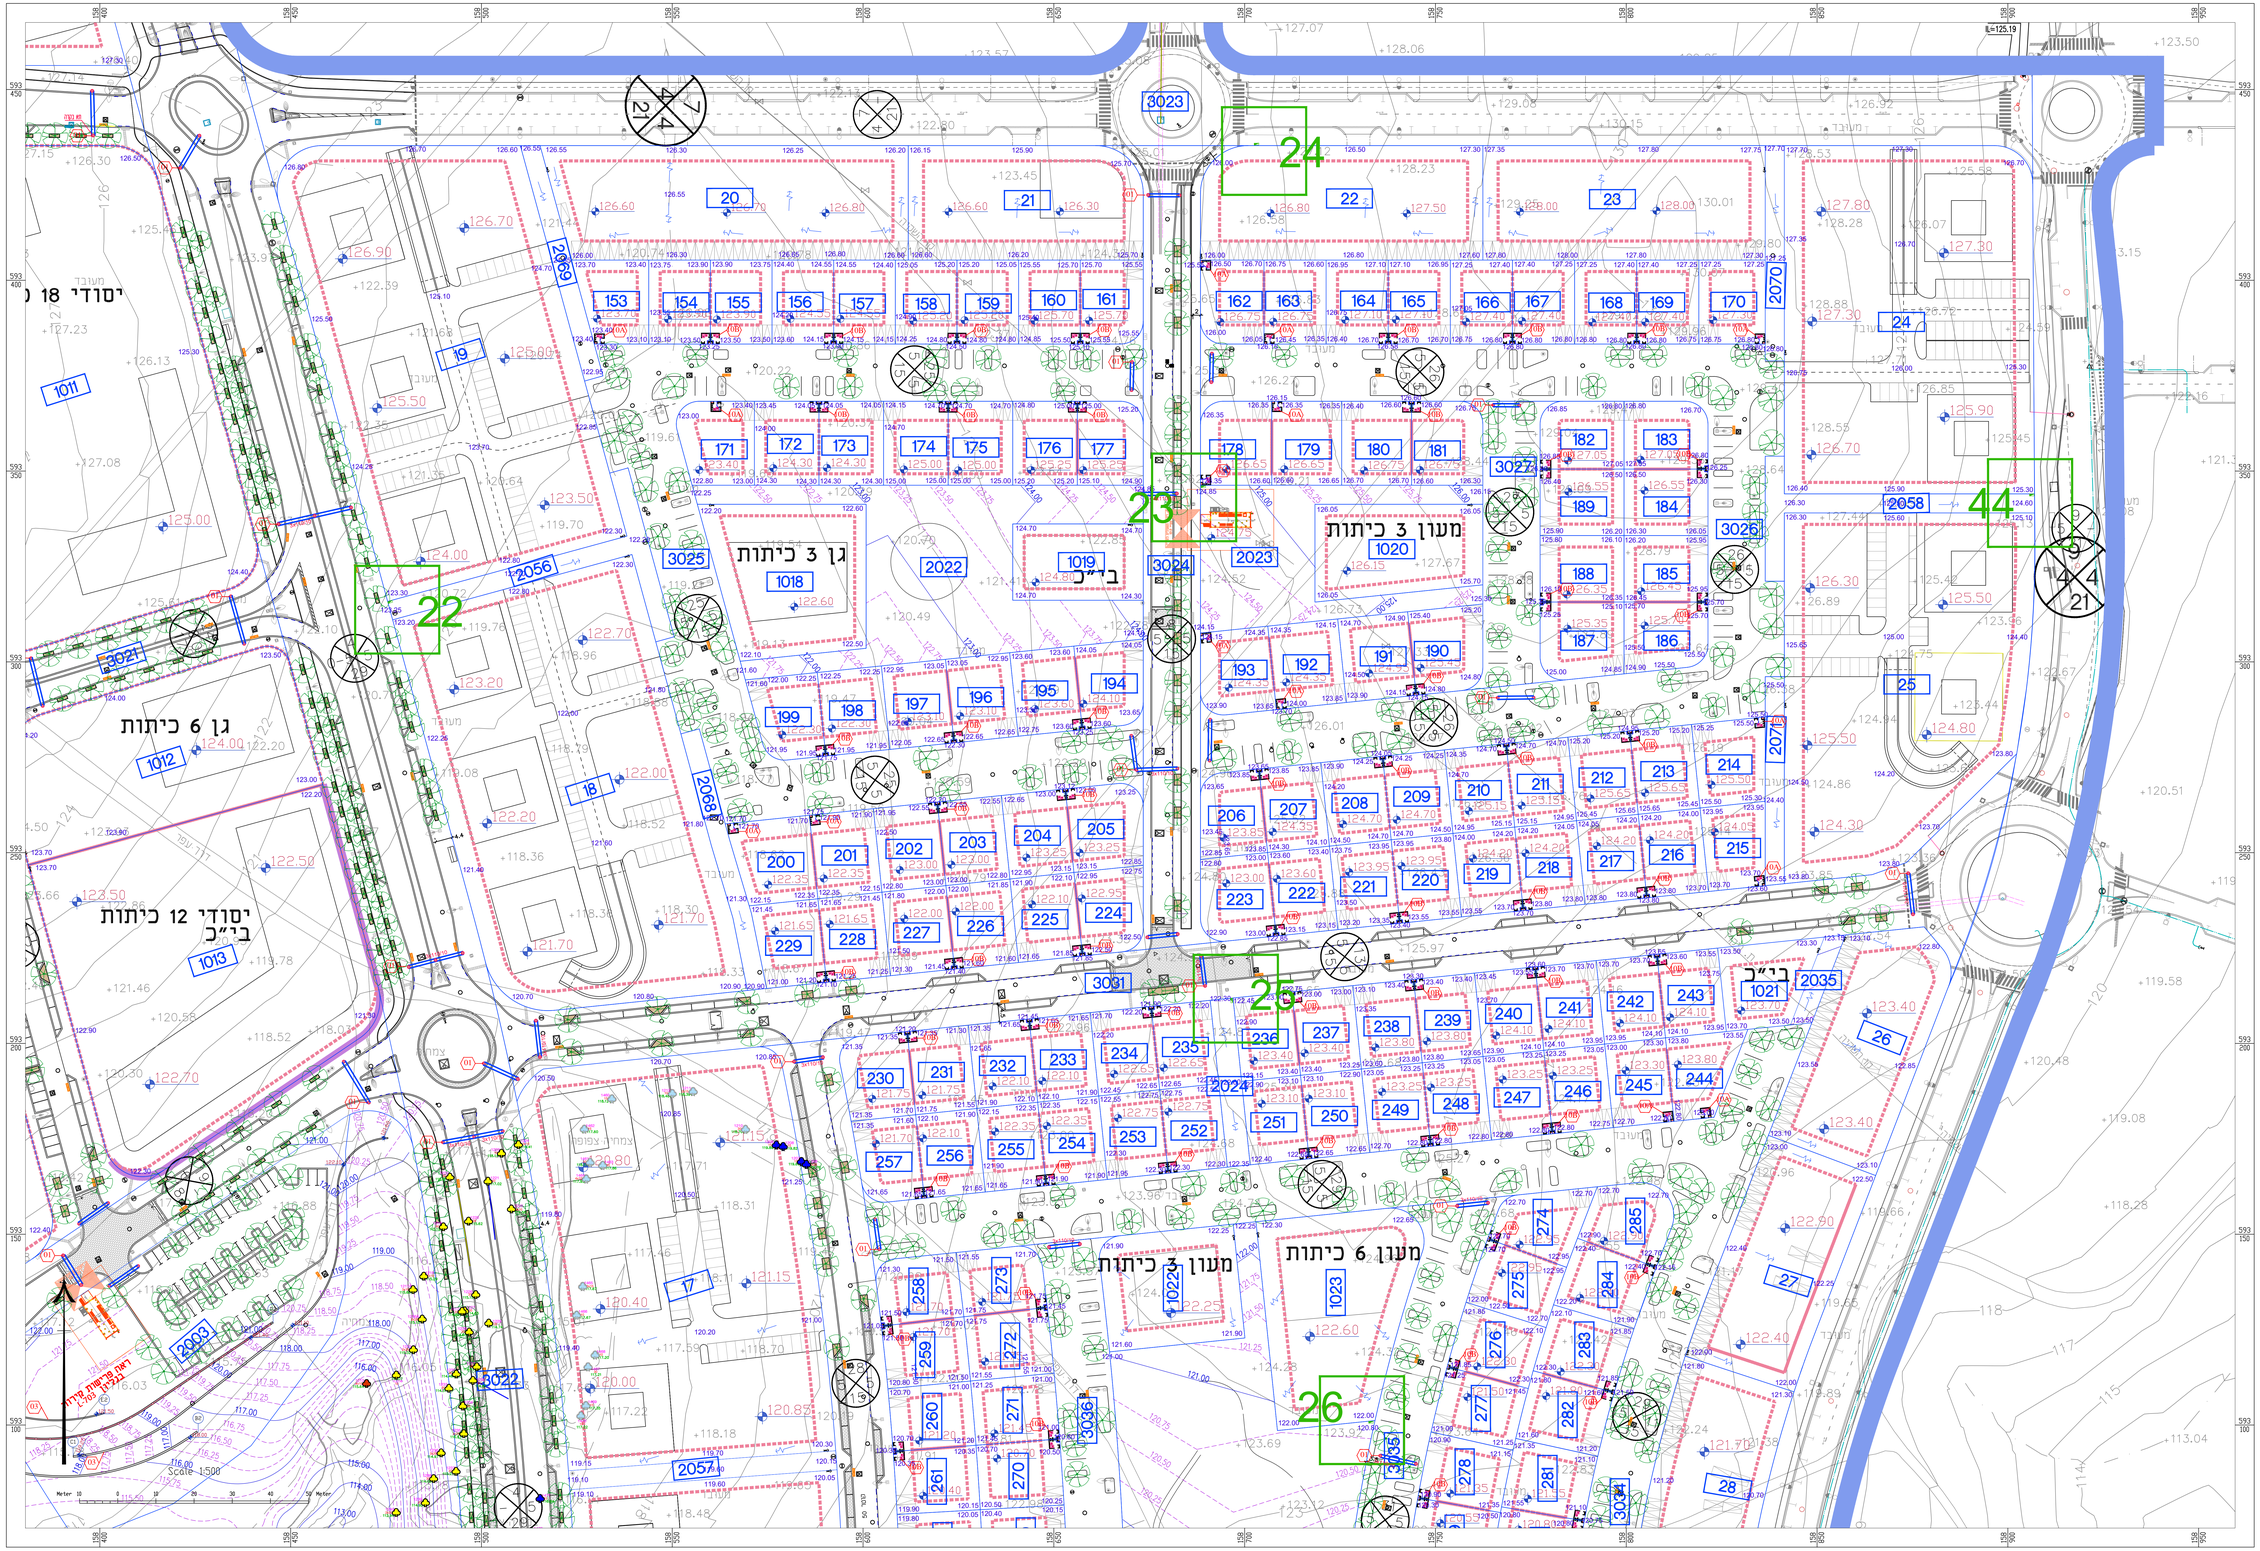

טל בילינסקי
אדרינלות
אדריכלות ונוף בע"מ
office@tabilinsky.co.il
08-8508671

מהדורה	תאריך	שינויים

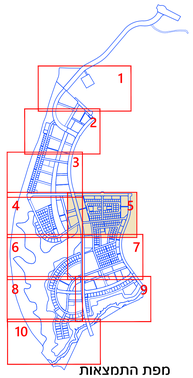

מפת התמצאות

מקרא תכנית שרוולי השקיה 1:500

שרוולי השקיה מתחת כבישים ומדרכות ושרוולים בכל חצייה פוליאמיד קוטר מז דרג מ. חצייה בקרקע מבטון קוטר 80 מ"מ עם מכסה בטון קוטר 60 מ"מ עם כיתוב "השקיה".

- ראש מערכת השקיה ומיקומו הראשי
- הפניה לפרט
- עץ לשימור
- עץ להעתקה
- עץ לכריתה
- מין פולש
- עצים מחוץ לתחום ביצוע
- קו גובה כל 1 מ' 270.00
- קו גובה כל 50 מ"מ 270.50
- גובה מתוכנן במרום 206.00

שם השרטוט:	שרוולי השקיה
מספר גיליון	L-905
קנה מידה	1:500
מהדורה	2 02.7.2023
מספר פרויקט	325
תאריך הפקה	27/09/2023
אדריכל אחראי	נועה כהנא
סטאטוס	למכרז

שכונת מעלות הנחל

נתיבות

D:\PROJECTS\325-MAALOT_HANAHALL\1-BINUI\SHEETFILE-BINUI\325-MAALOT_HANAHAL-S-900.dwg