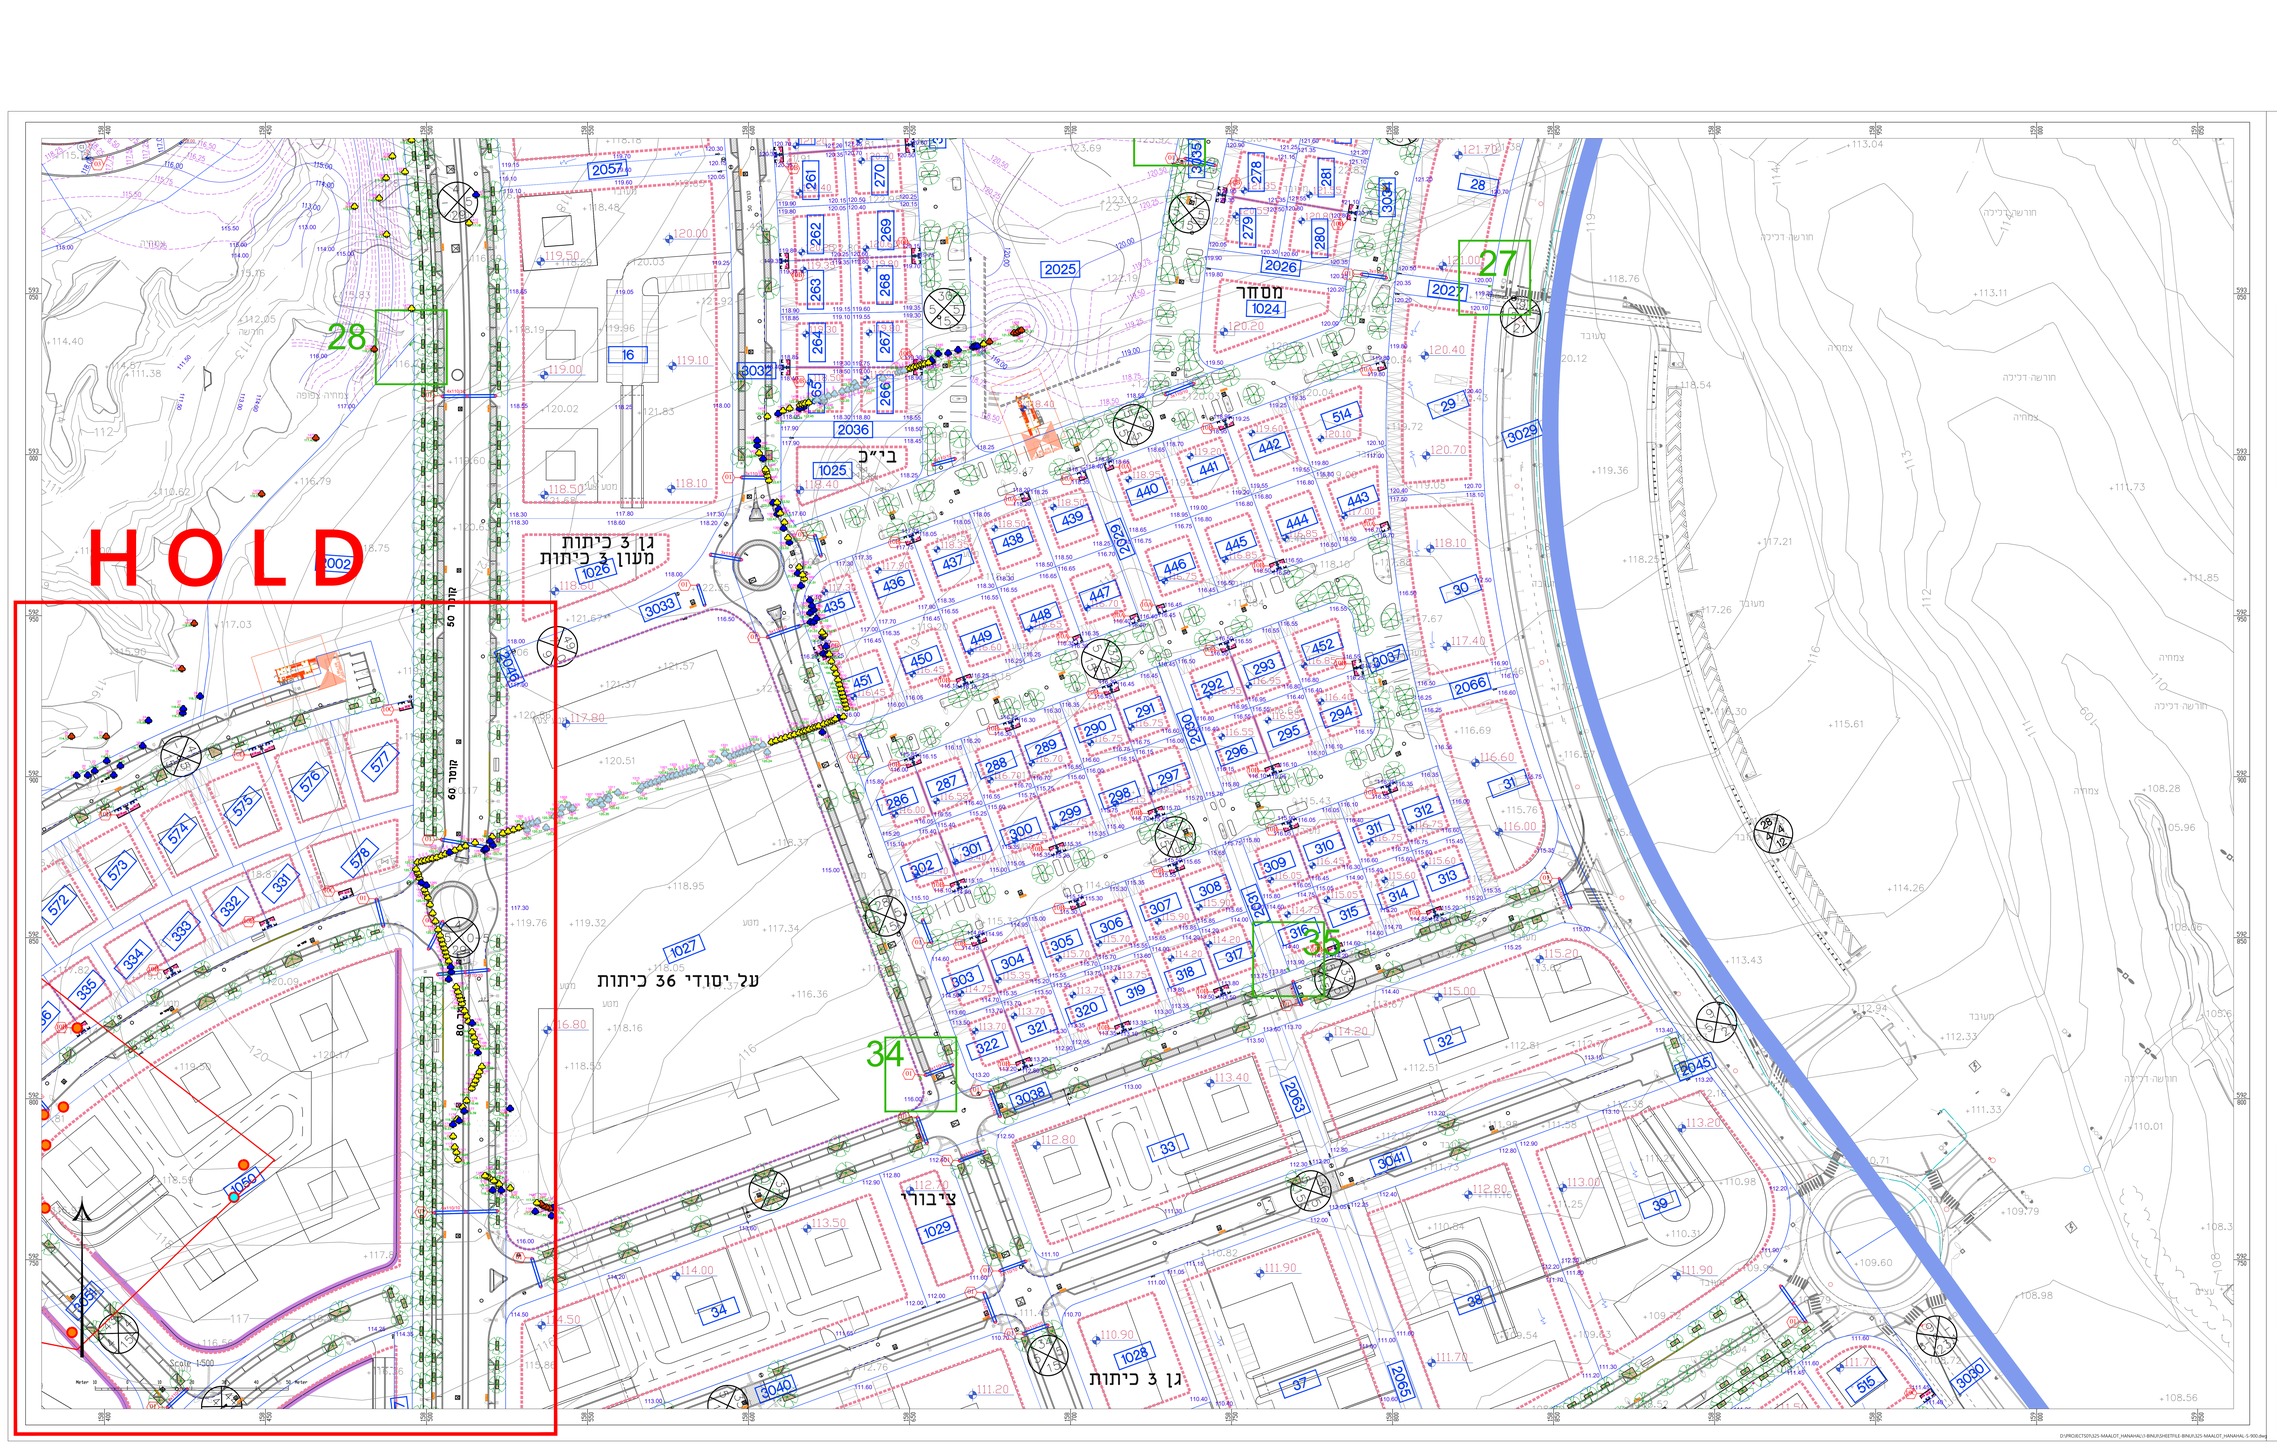

נטל בילינסקי
אדריכלות
אדריכלות ונוף בעמ
08-8508871
office@talbilinsky.co.il

מהדורה	תאריך	שינויים

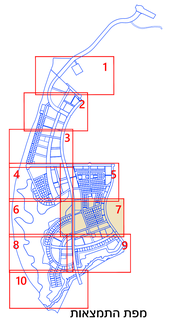

מפת התמצאות

מקרא תכנית שרוולי השקיה 1:500

שרוולי השקיה מחוח כבישים
פוליאתילן קשיח מס דרג סי
הוא בקרה מבחן קשיח 80 מ"מ
עם מכנה בחוח קשיח 60 מ"מ
עם כיוון המעגיה

ראש מערכת השקיה
ומיספר הראש

המיבה לפרט	
עץ לשימור	
עץ להעתקה	
עץ לכריתה	
עץ פרוטה	
עציים מחוץ לתחום ביצוע	
קו גובה כל 1 מ'	270.00
קו גובה כל 50 מ"מ	270.50
גובה מחוכנן במגרש	206.00

שם השרטוט	שרוולי השקיה
מספר גיליון	L-907
קנה מידה	1:500
מהדורה	2 02.7.2023
מספר פרויקט	325
תאריך הפקה	27/09/2023
אדריכל אחראי	נועה כהנא
סטאטוס	למכרז

שכונת מעלות הנחל

נתיבות

D:\PROJECTS\325-MAALOT_HANAHAL\3-BINUI\SHEETFILE-BINUI\325-MAALOT_HANAHAL-S-900.dwg