




מיקום/הגדרה קבלה ורישום									
חדר מס': 101									
הפצה	<table border="1"> <tr> <td>מזמין</td> <td>מנהל פרויקט</td> <td>נגר</td> <td>תשלול</td> </tr> <tr> <td></td> <td></td> <td></td> <td></td> </tr> </table>	מזמין	מנהל פרויקט	נגר	תשלול				
מזמין	מנהל פרויקט	נגר	תשלול						
מה' תאריך	1								
	2								
	3								
הערות כלליות:									
שלב	תאריך								
1.									
2.									
אישור									
<p>המבצע אחראי לבדיקת המידות והתאמתן באתר. על המבצע לבקור את כל המידות, ועל כל טעות או אי התאמה עליו להודיע למתכנן</p> <p><b>ספקטור-עמישר אדריכלים</b>          רח' ושינגטון 4 ירושלים          טל' 02-6661671          jeff@spector-amisar.com</p>									
פרויקט שלוחת הדסה - בית שמש									
תכנית פריסות משטח בגובה 75 ס"מ									
<input type="checkbox"/> לעיון <input checked="" type="checkbox"/> למכרז <input type="checkbox"/> לאישור <input type="checkbox"/> לביצוע	מס' חוברת פריסות-A-PR קנ"מ 1:25								
מה' תאריך 1 28.11.22	פריסה תכנית 101-1								

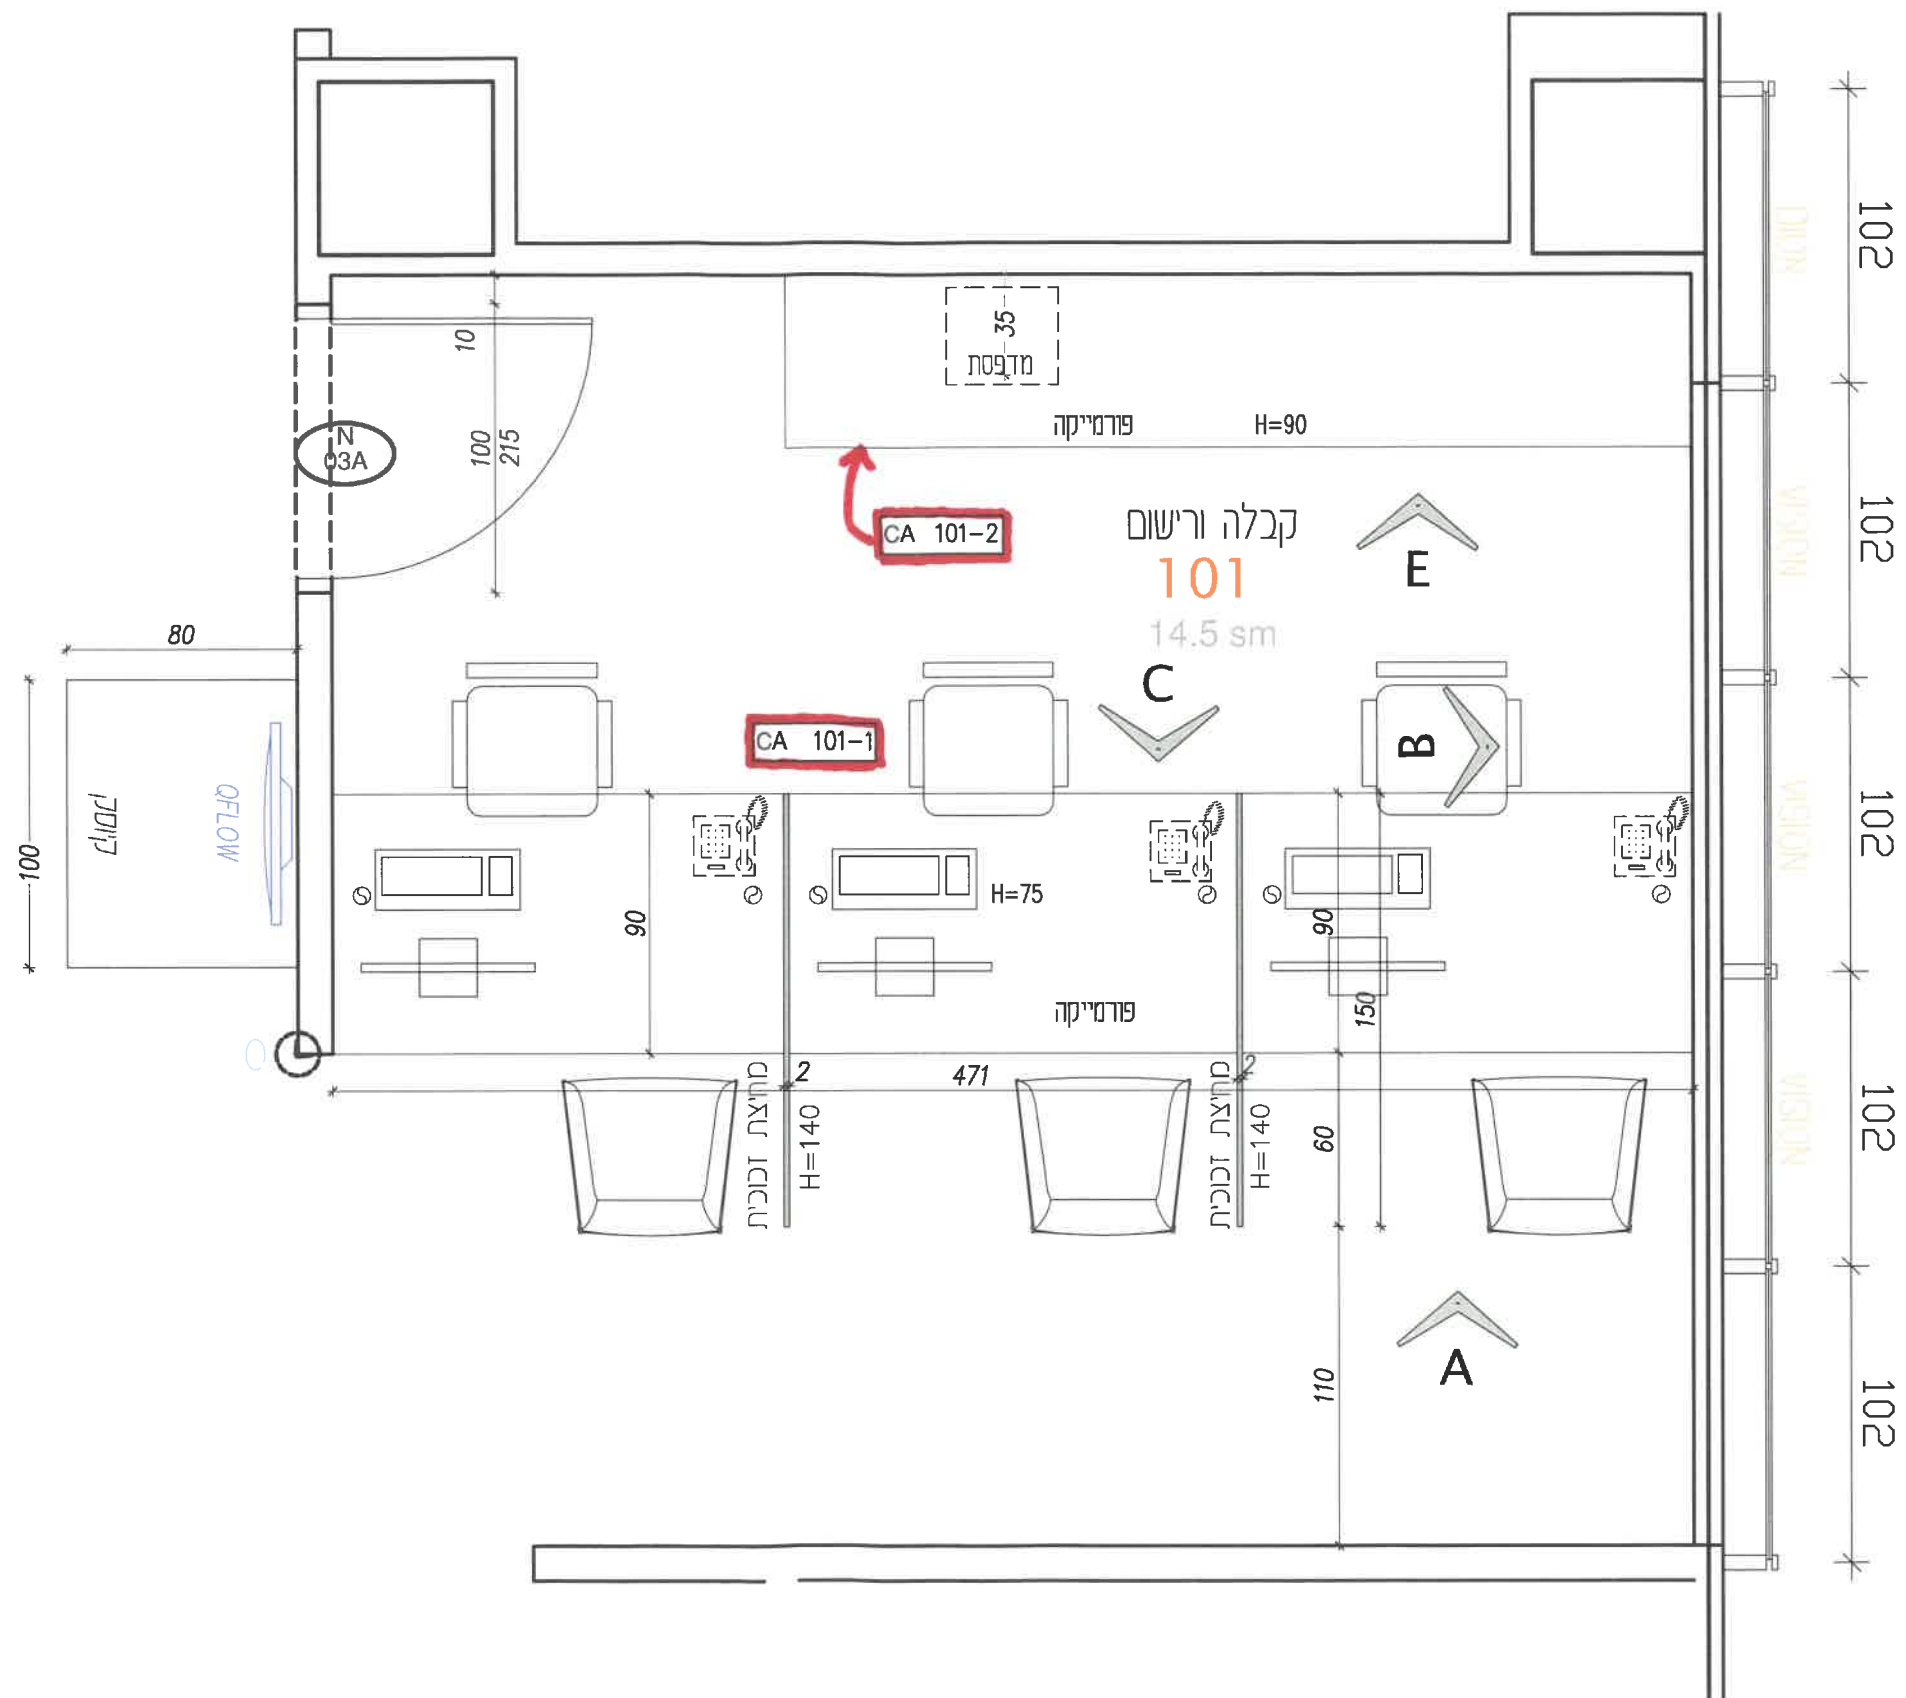

מיקום/הגדרה קבלה ורישום					
חדר מס': 101					
הפצה		חשול	נגר	מנהל פרויקט	מזמין
מה'	תאריך				
1	x			x	x
2					
3					
הערות כלליות:					
עלב		תאריך	חתימה		
1.					
2.					
אישור					
המבצע אחראי לבדיקת המידות והתאמתן באתר. על המבצע לבקר את כל המידות, ועל כל טעות או אי התאמה עליו להודיע למתכנן					
ספקטור-עמישר אדריכלים רח' ושיינגטון 4 ירושלים טל' 02-8661671 jeff@spector-animar.com					
פרוייקט שלוחת הדסה - בית שמש					
תכנית פריסת רגלים מתחת למשטח					
מ' לעיון למכרז		מ' לאישור מ' לביצוע			
מס' חוברת		קנ"מ			
פריסת-A-PR		1: 25			
תאריך		מה'			
28.11.22		<div>1</div>			
פריסה תכנית		101- 2			

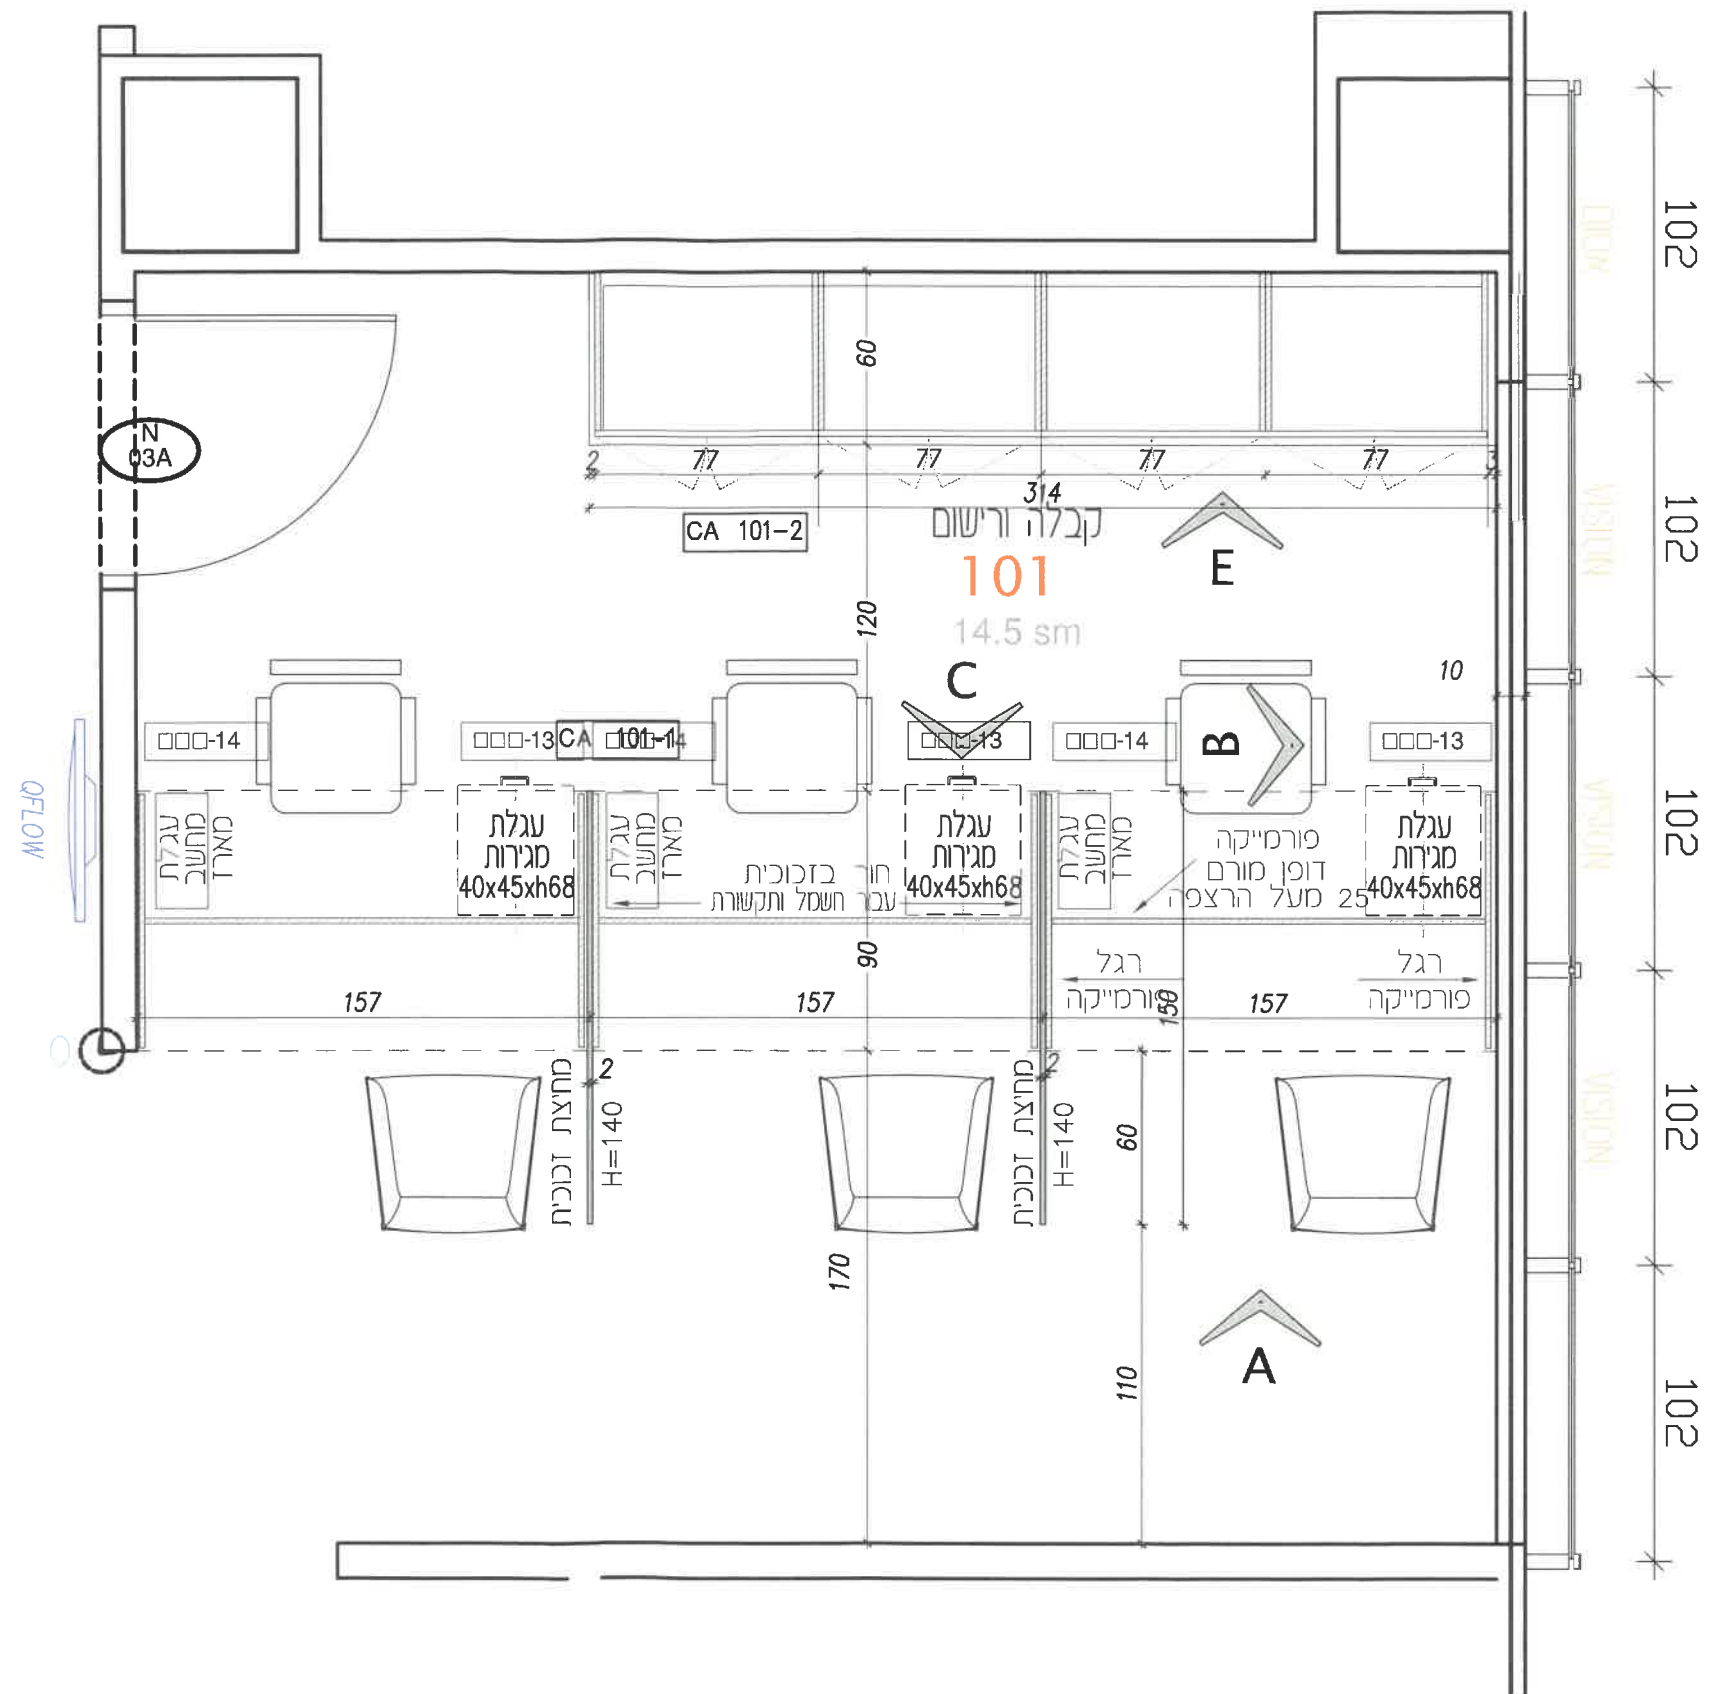

מיקום/הגדרה קבלה ורישום		חדר מס': 101	
מסמך	מנהל פרויקט	נדר	תשל
מה' תאריך		1	x
2		x	
3			
הערות כלליות:			
שלב		תאריך	חתימה
1.			
2.			
אישור			
<p>המבצע אחראי לבדיקת המידות והתאמתן באחד. על המבצע לבקור את כל המידות, ועל כל שעות או אי התאמה עליו להודיע למתכנן</p> <p><b>ספקטור-עמישר אדריכלים</b> רח' ושינגטון 4 ירושלים טל' 02-6601671 jeff@spector-amisar.com</p> <p>פרויקט שלוחת הדסה - בית שמש</p> <p>תכנית פריסות רגלים מתחת למשטח</p> <p> <input type="checkbox"/> לעיון  <input type="checkbox"/> לאישור  <input type="checkbox"/> למכרז  <input type="checkbox"/> לביצוע         </p> <p>מס' חוברת מס' חוברת 1:25</p> <p>תאריך 28.11.22</p> <p>פריסה תכנית</p>			
101-2		1	

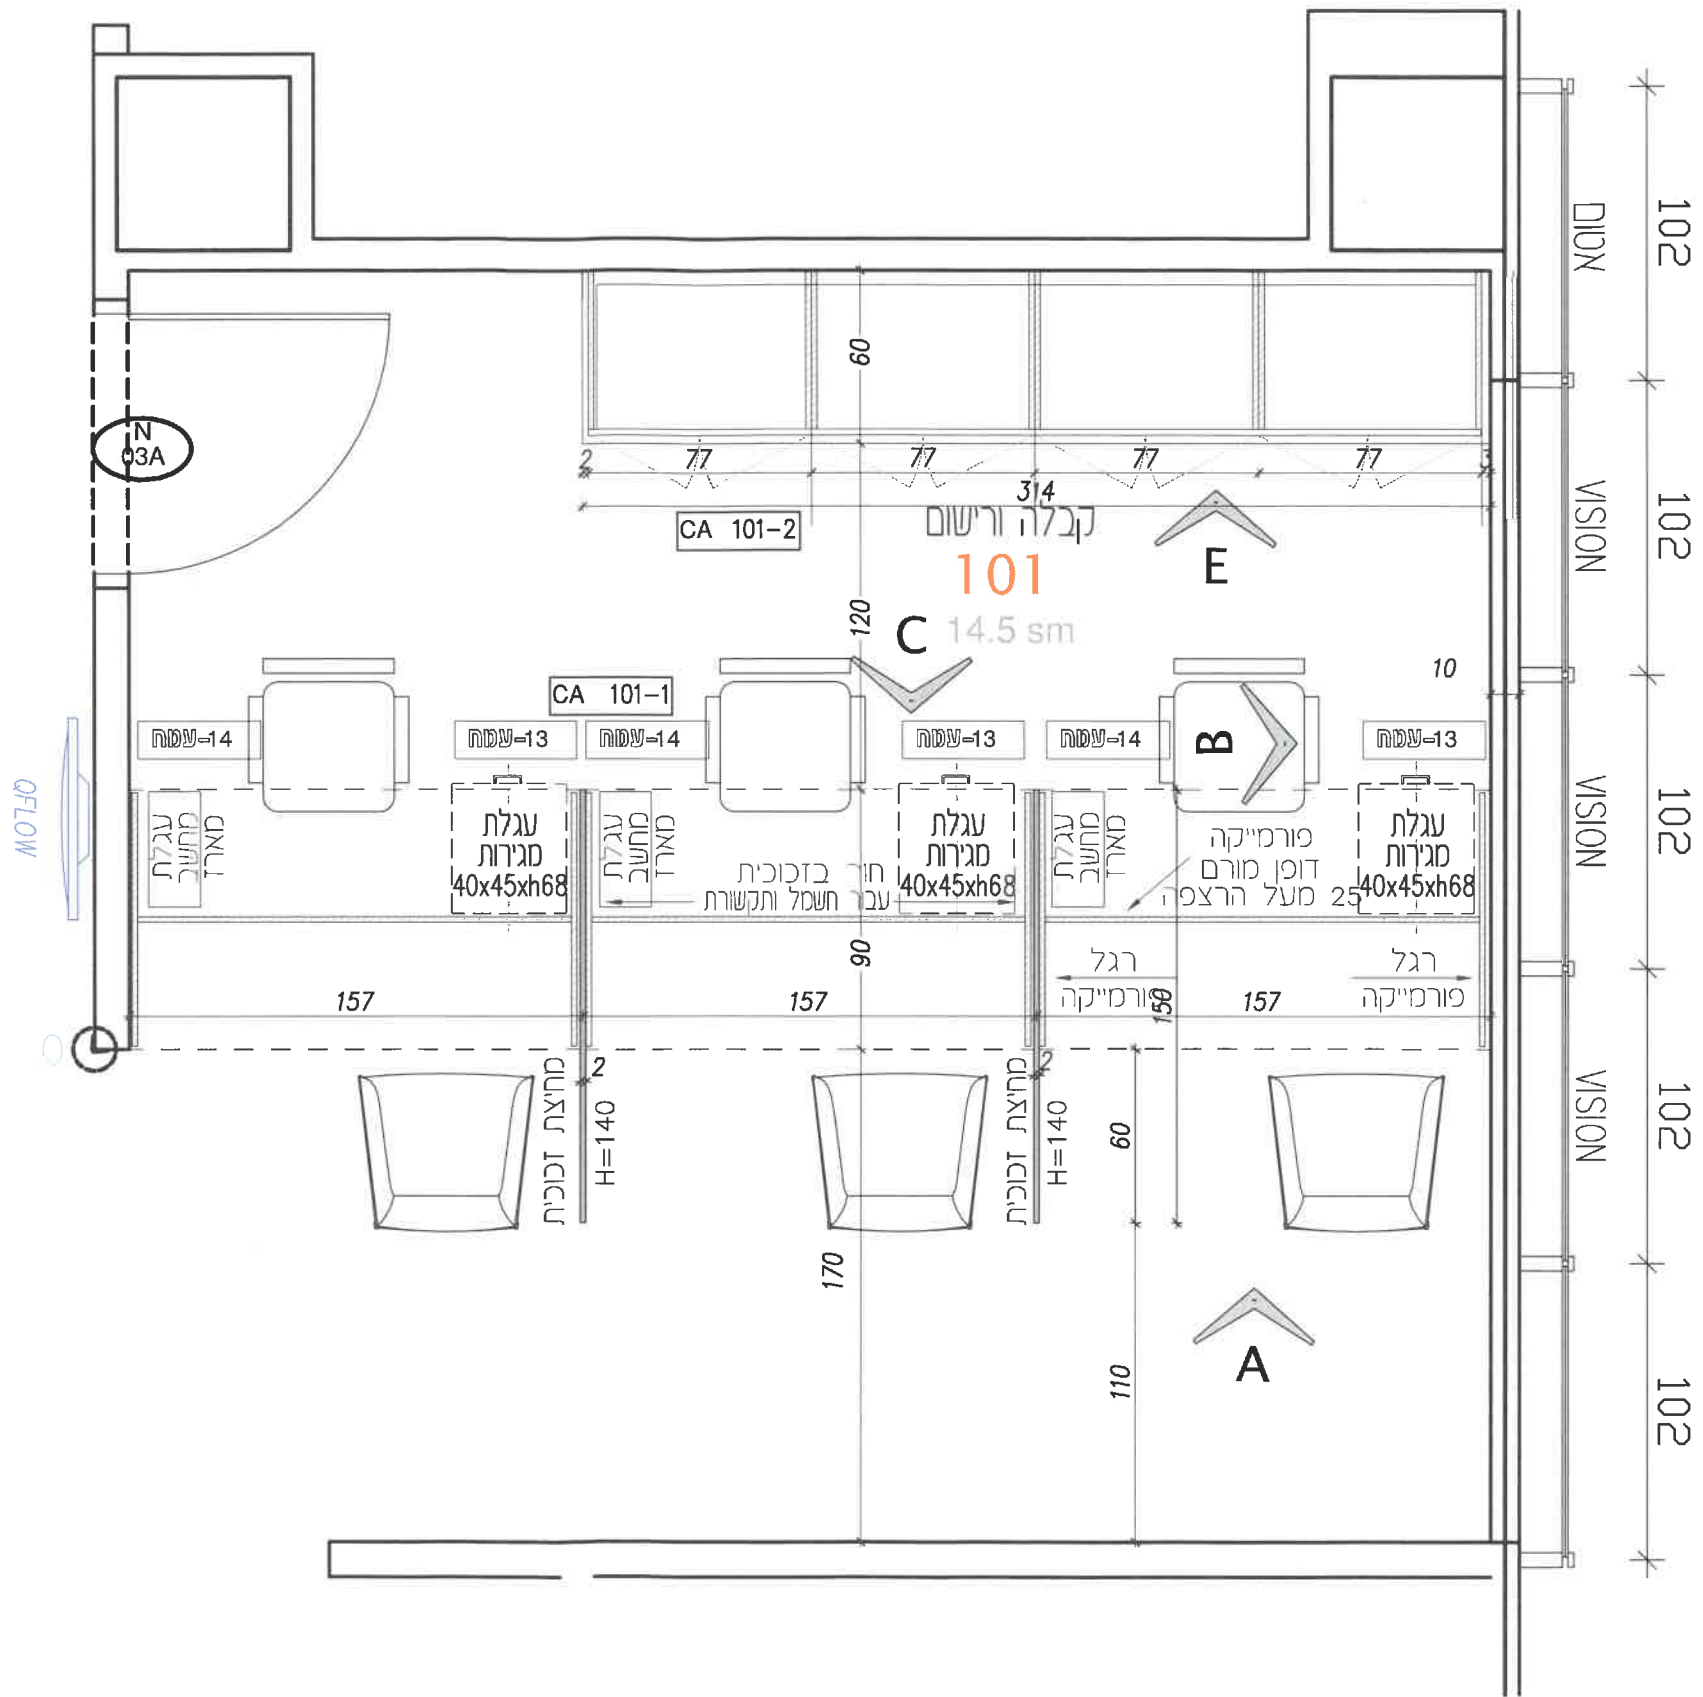

מיקום/הגדרה <b>קבלה ורישום</b>			
חדר מס':		<b>101</b>	
הפצה	שולח	נבר	מנהל פרויקט
	מזה'	תאריך	
	1	x	x
	2		x
הערות כלליות:			
עלב	תאריך	חתימה	
1.			
2.			
אישור			
המבצע אחראי לבדיקת המידות והתאמתן באחד. על המבצע לבקר את כל המידות, ועל כל טעות או אי התאמה עליו להודיע למתכנן			
<b>ספקטור-עמישר אדריכלים</b> רח' ושינגטון 4 ירושלים סל' 02-8661671 <a href="mailto:jeff@spector-amisar.com">jeff@spector-amisar.com</a>			
פרוייקט			
שלוחת הדסה - בית שמש			
תכנית			
פריסת משטח בגובה 75 ס"מ			
ם לעיון למכרז		ם לאישור ם לביצוע	
מס' חוברת		קנ"מ	
פריסות-A-PR		1: 25	
תאריך		מזה'	
28.11.22			
פריסה תכנית		101- \ 3	

