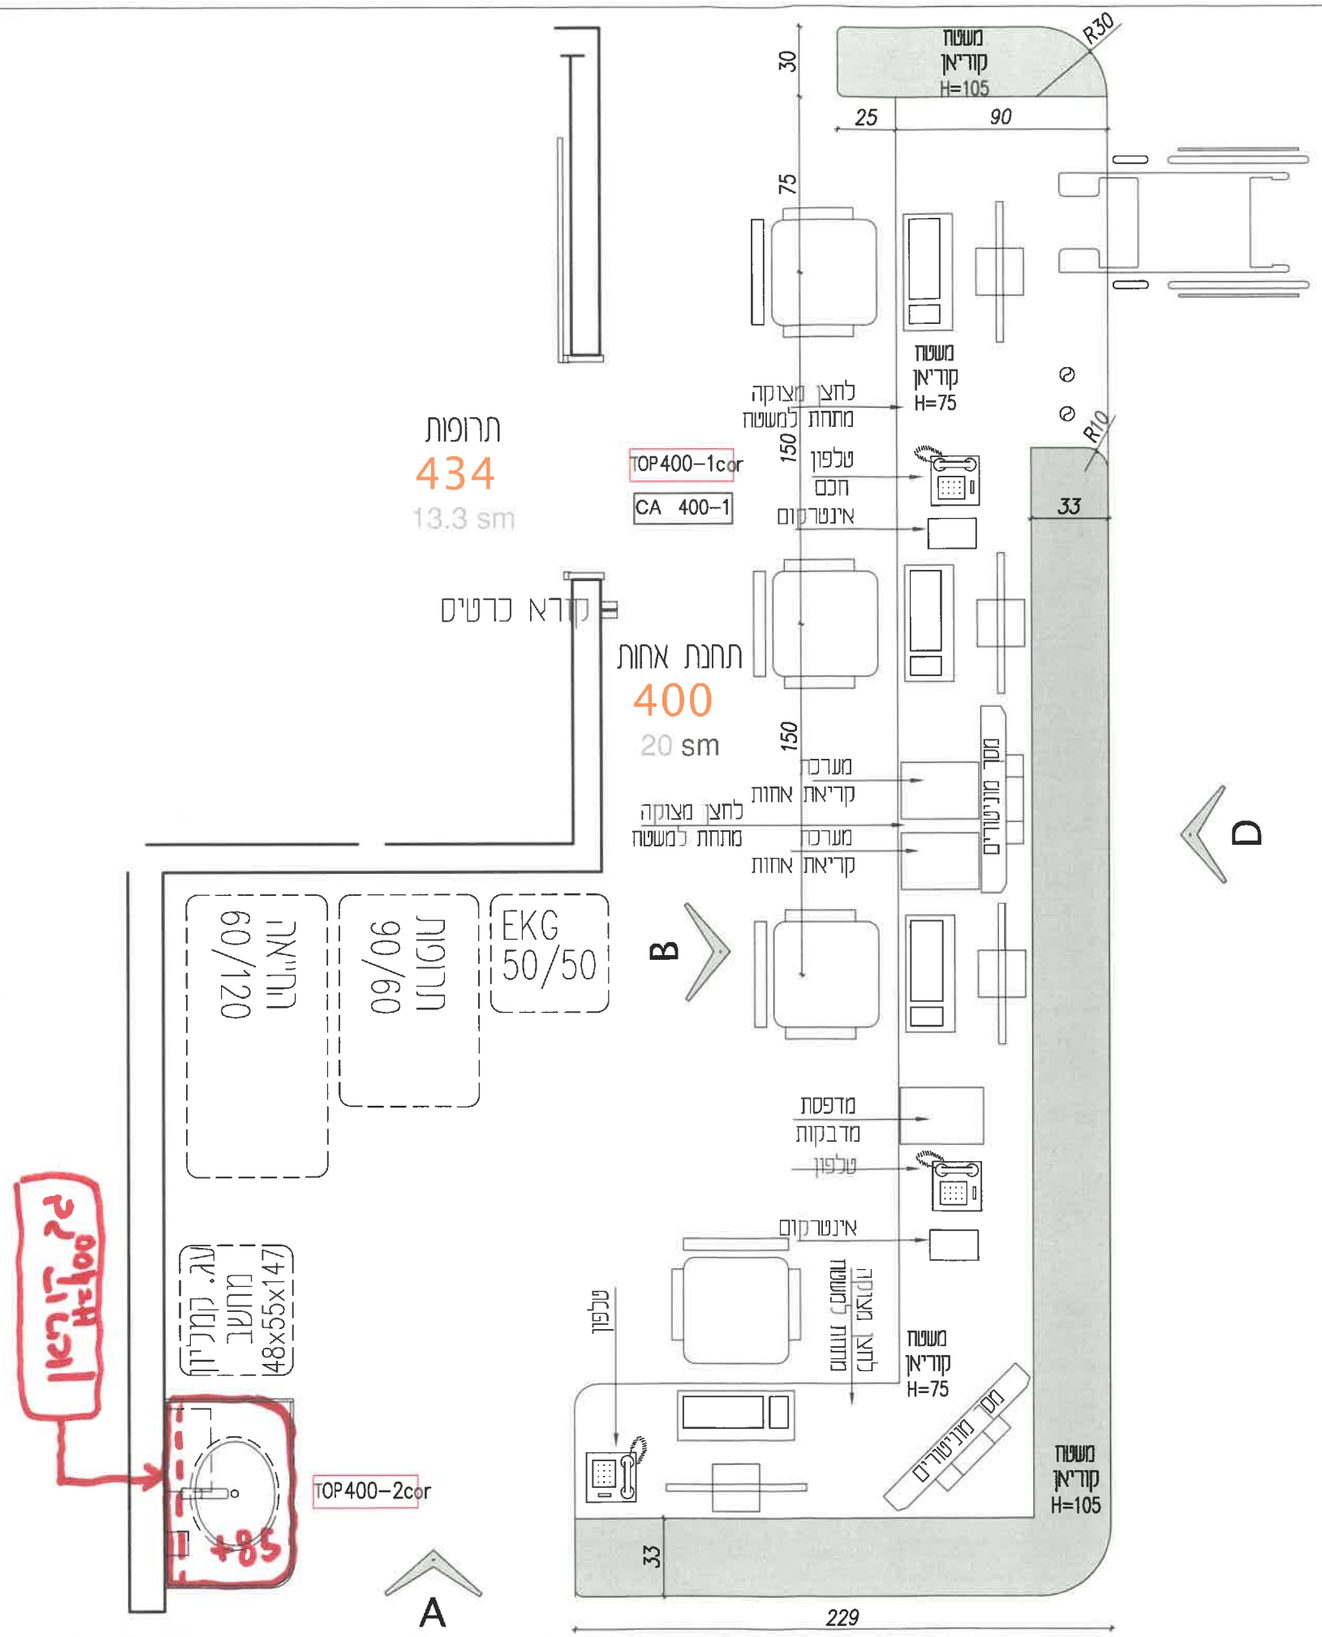

מיקום/הגדרה
תחנת אחיות
אשפוז יום

חדר מס: 400

הפצה					
מה'	תאריך		נגר	מנהל פרויקט	מזמין
1	x			x	x
2					
3					

הערות כלליות:

שלב	תאריך	חתימה
.1		
.2		
אישור		

המבצע אחראי לבדיקת המידות והתאמתן באתר. על המבצע לבקר את כל המידות, ועל כל טעות או אי התאמה עליו להודיע למתכנן

ספקטור-עמישר אדריכלים
רח' שינגטון 4 ירושלים
טל' 02-6661671
Jeff@spector-amisar.com

פרוייקט
שלוחת הדסה - בית שמש

תכנית
פריסות
משטח בגובה 105 ס"מ
ומכשירים

□ לעיון □ לאישור
■ למכרז □ לביצוע

מס' חוברת	קנ"מ
פריסות-A-PR	1:25
תאריך	מה'
28.11.22	1

פריסה תכנית 400-\1

J:\PROJ\Hadassah Bet Shemesh\Naimi\PRISOT\bet shemesh prisot.dwg, 28/11/2022 10:08:38

מיקום/הגדרה
תחנת אחיות
אשפוז יום

חדר מס: 400

הפצה					
				מזמין	מנהל פרויקט
מה'	תאריך				
1	x			x	x
2					
3					

הערות כלליות:

שלב	תאריך	התימה
.1		
.2		
אישור		

המבצע אחראי לבדיקת המידות והתאמתן באתר. על המבצע לבקר את כל המידות, ועל כל טעות או אי התאמה עליו להודיע למתכנן

ספקטור-עמישר אדריכלים
רח' שינגטון 4 ירושלים
טל' 02-5661671
jeff@spector-amisar.com

פרוייקט
שלוחת הדסה - בית שמש

תכנית
פריסות
משטח בגובה 75 ס"מ

☐ לעיון ☐ לאישור
■ למכרז ☐ לביצוע

מס' חוברת	קנ"מ
פריסות-A-PR	1:25
תאריך	מה'
28.11.22	1

פריסה תכנית 400-\2

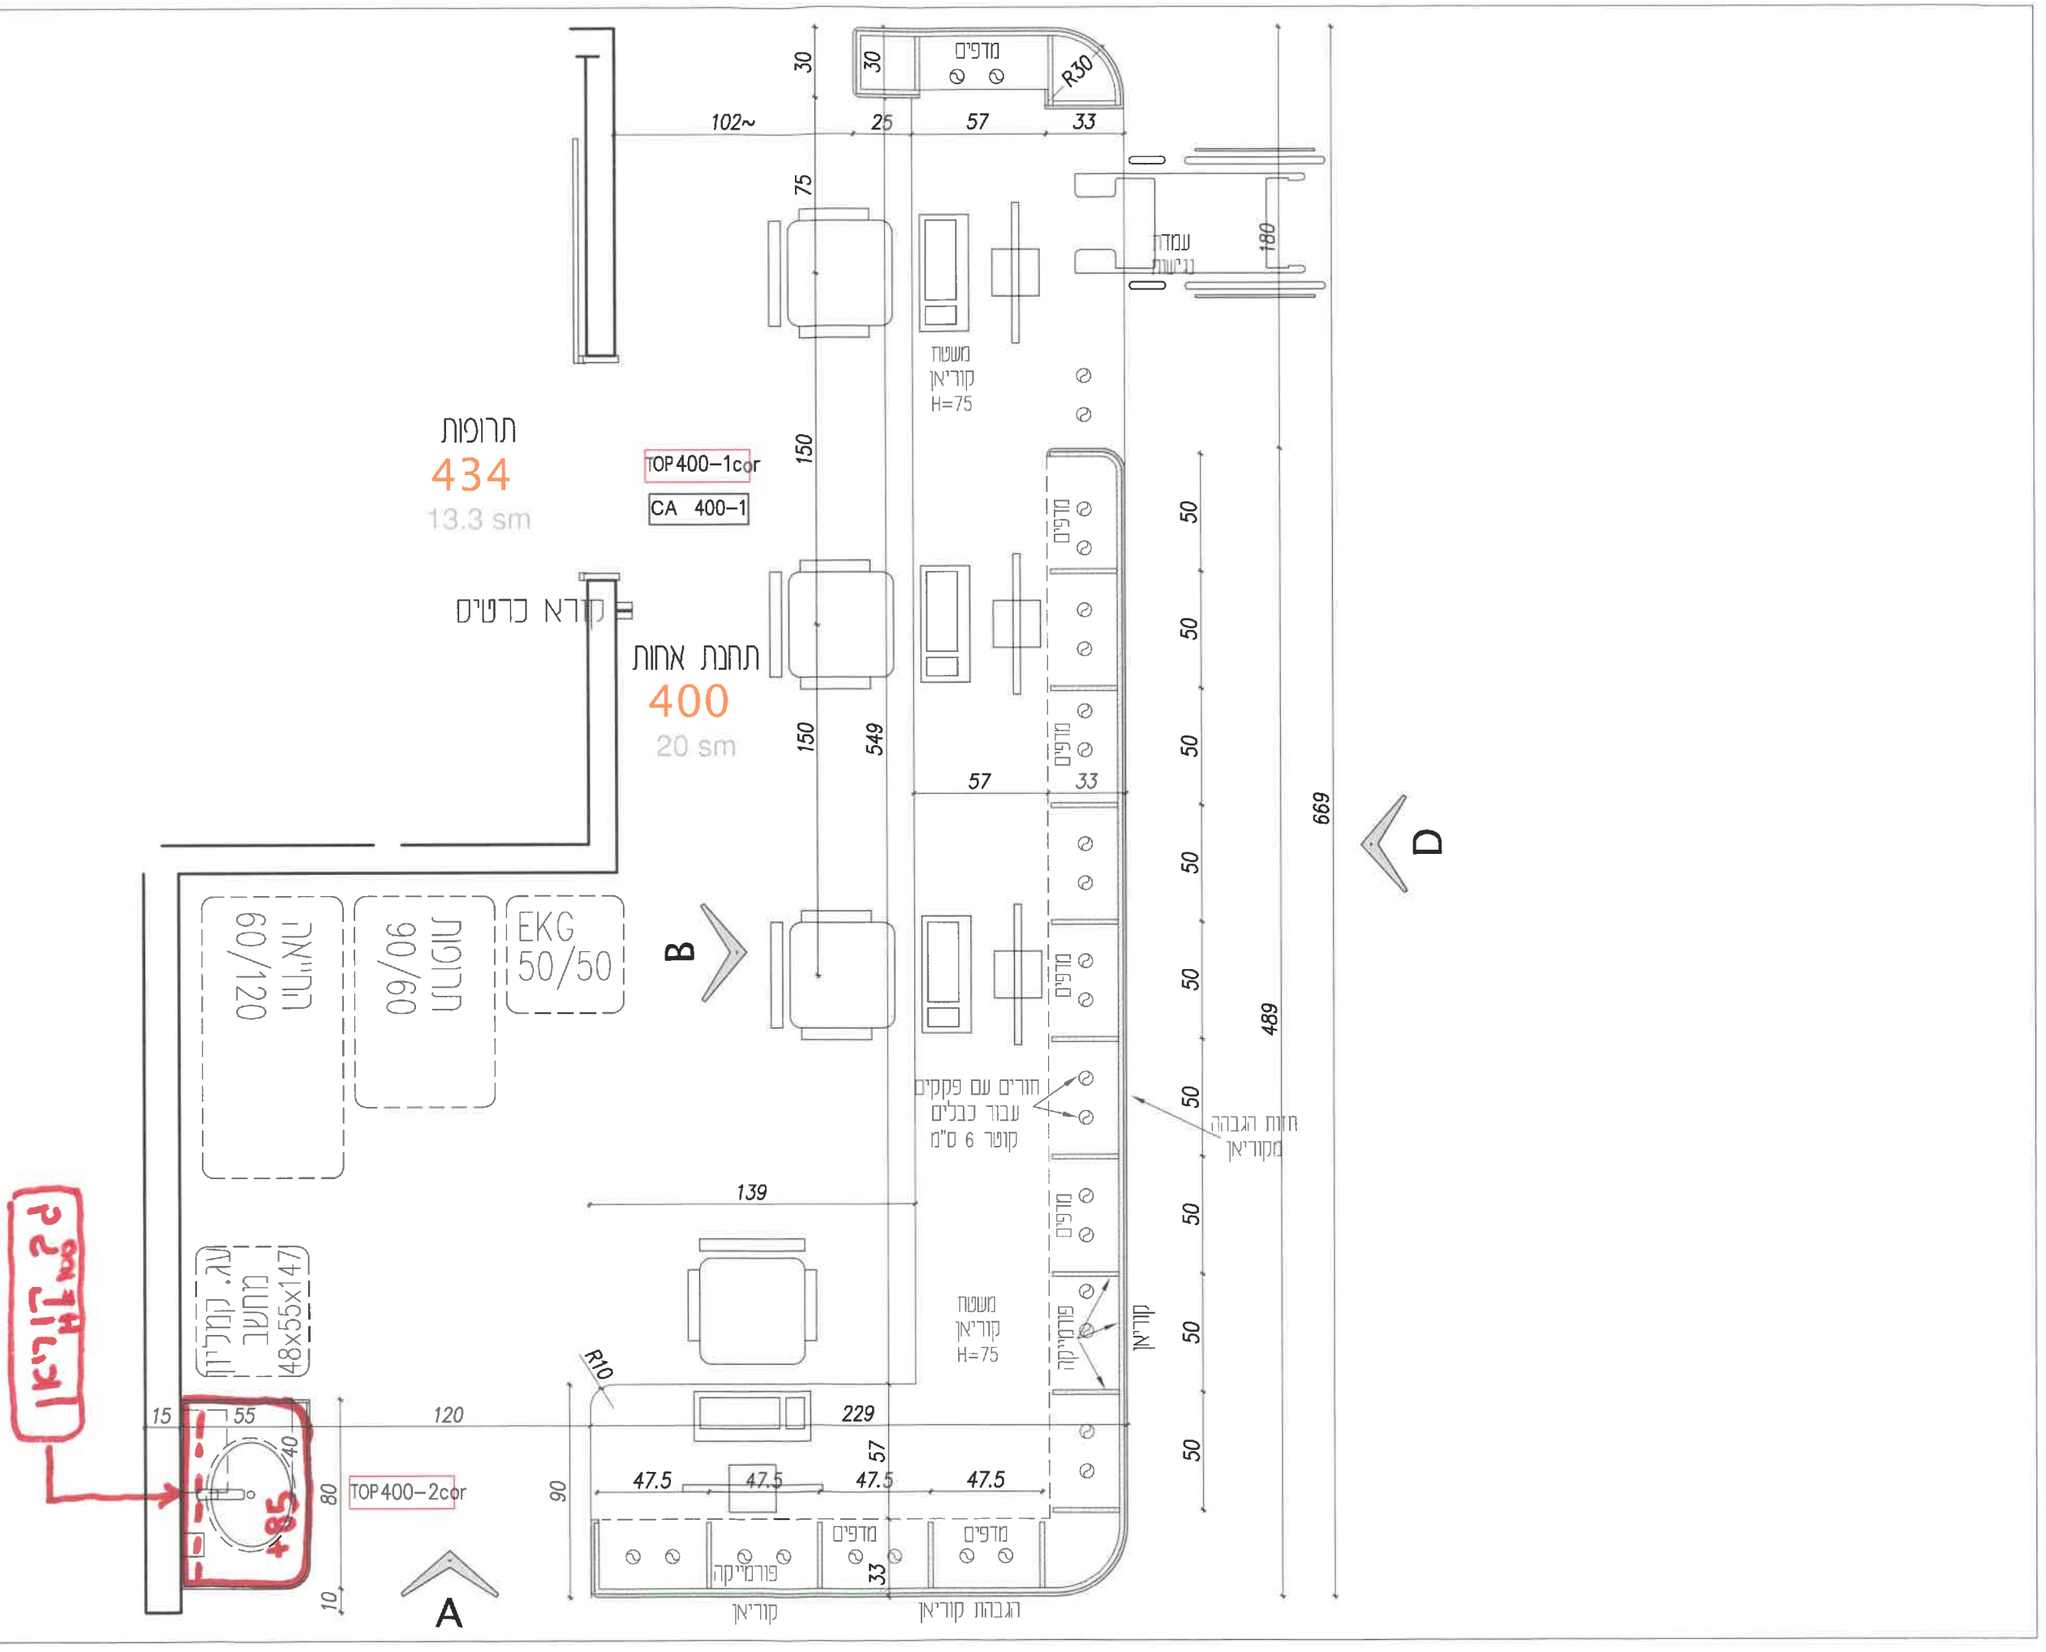

J:\PROJ\Hadassah Bet Shemesh\Naimi\PRISOT\bet shemesh prisot.dwg, 28/11/2022 10:30:06

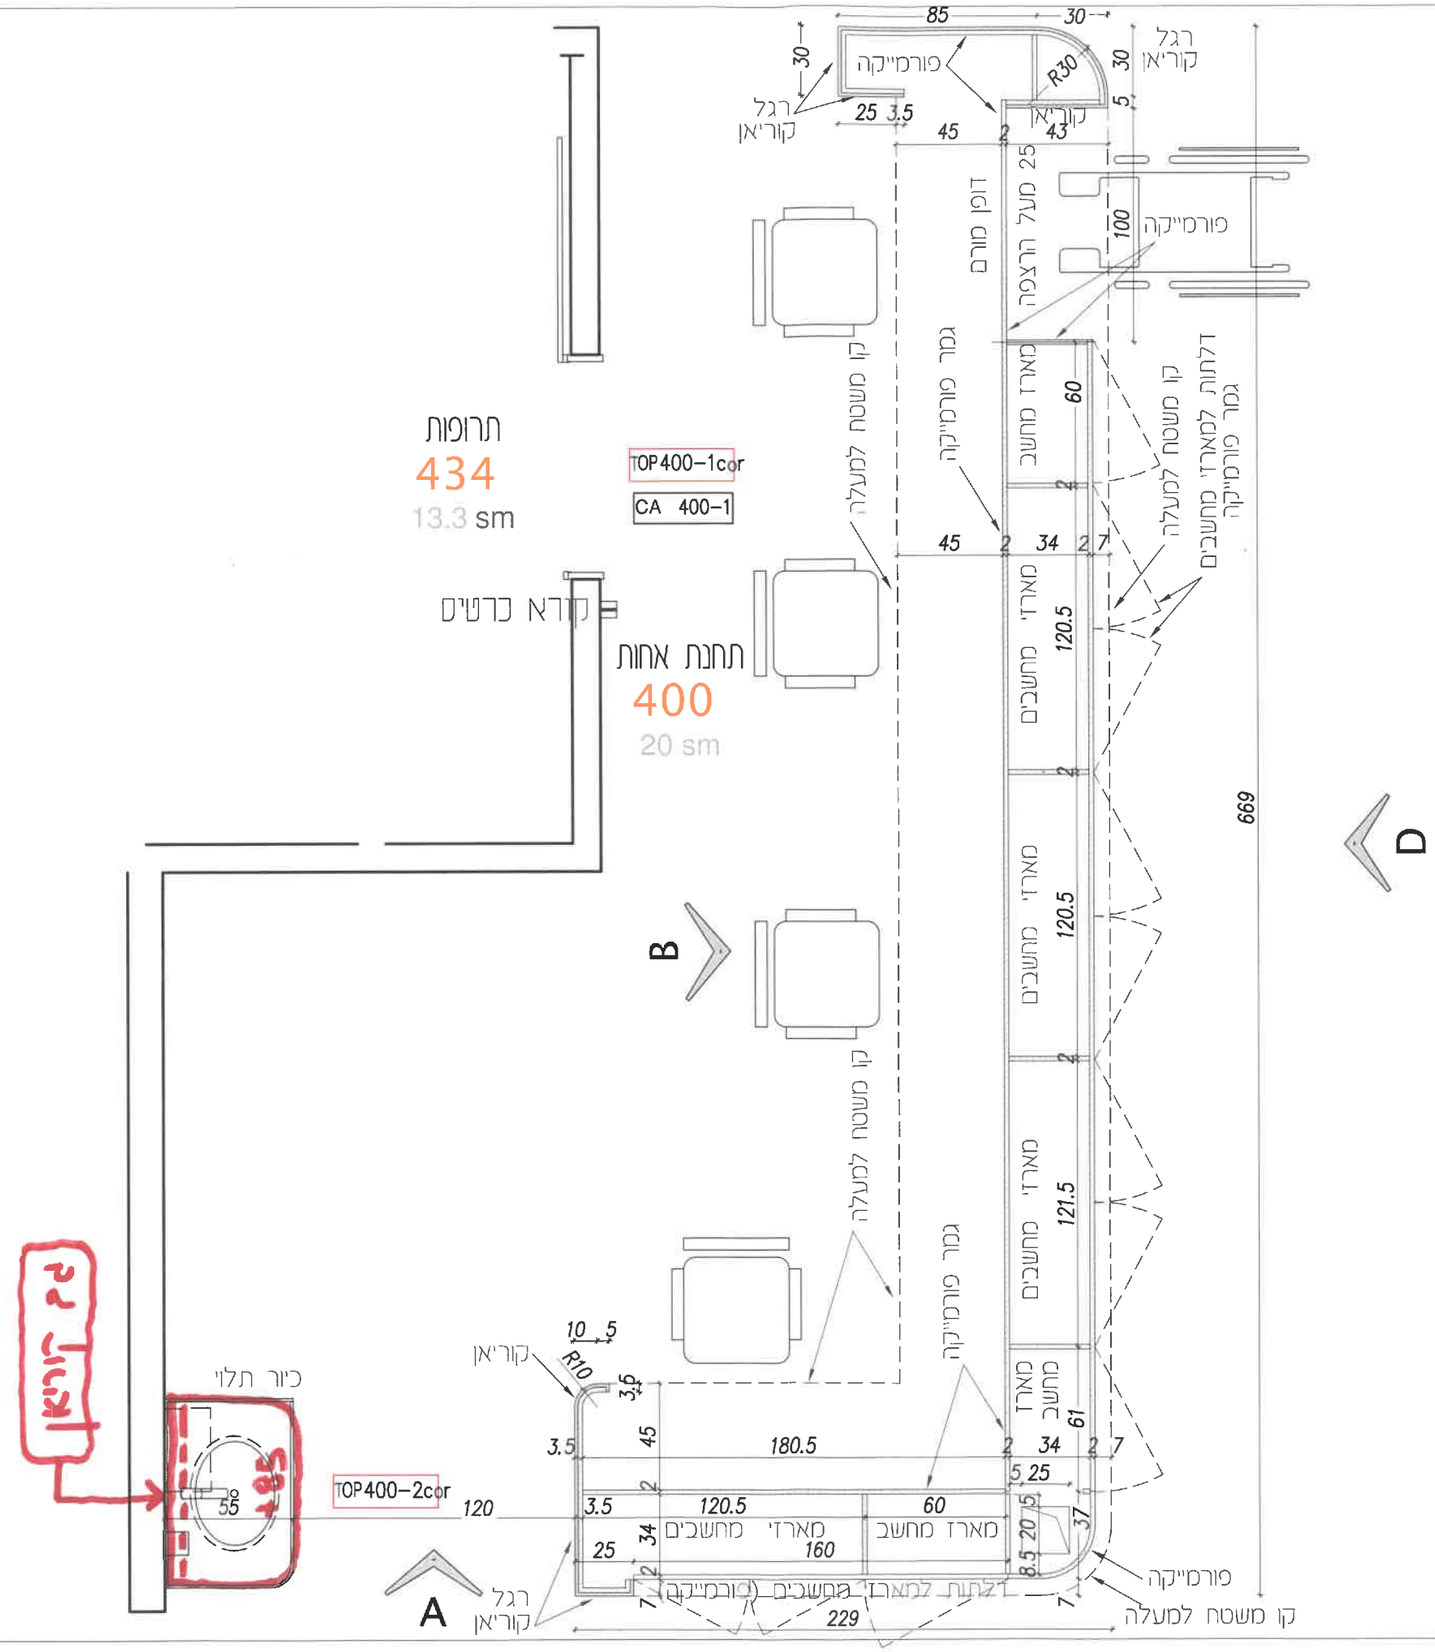

מיקום/הגדרה
תחנת אחיות
אשפוז יום

חדר מס: 400

הפצה					
				תאריך	מה'
				x	1
					2
					3

מזמין	מנהל פרויקט	נגר	השמל
x	x		

הערות כלליות:

שלב	תאריך	חתימה
.1		
.2		
אישור		

המבצע אחראי לבדיקת המידות והתאמתן באתר. על המבצע לבקר את כל המידות, ועל כל טעות או אי התאמה עליו להודיע למתכנן

ספקטור-עמישר אדריכלים
רח' וושינגטון 4 ירושלים
טל' 02-5661671
jeff@spector-amisar.com

פרוייקט
שלוחת הדסה - בית שמש

תכנית
פריסות
רגלים מתחת למשטח

☐ לעיון ☐ לאישור
■ למכרז ☐ לביצוע

מס' חוברת	קנ"מ
פריסות-A-PR	1:25
תאריך	מה'
28.11.22	1
פריסה תכנית	400-\3

J:\PROJ\Hadassah Bet Shemesh\Naimi\PRISOT\bet shemesh prisot.dwg, 28/11/2022 10:35:27

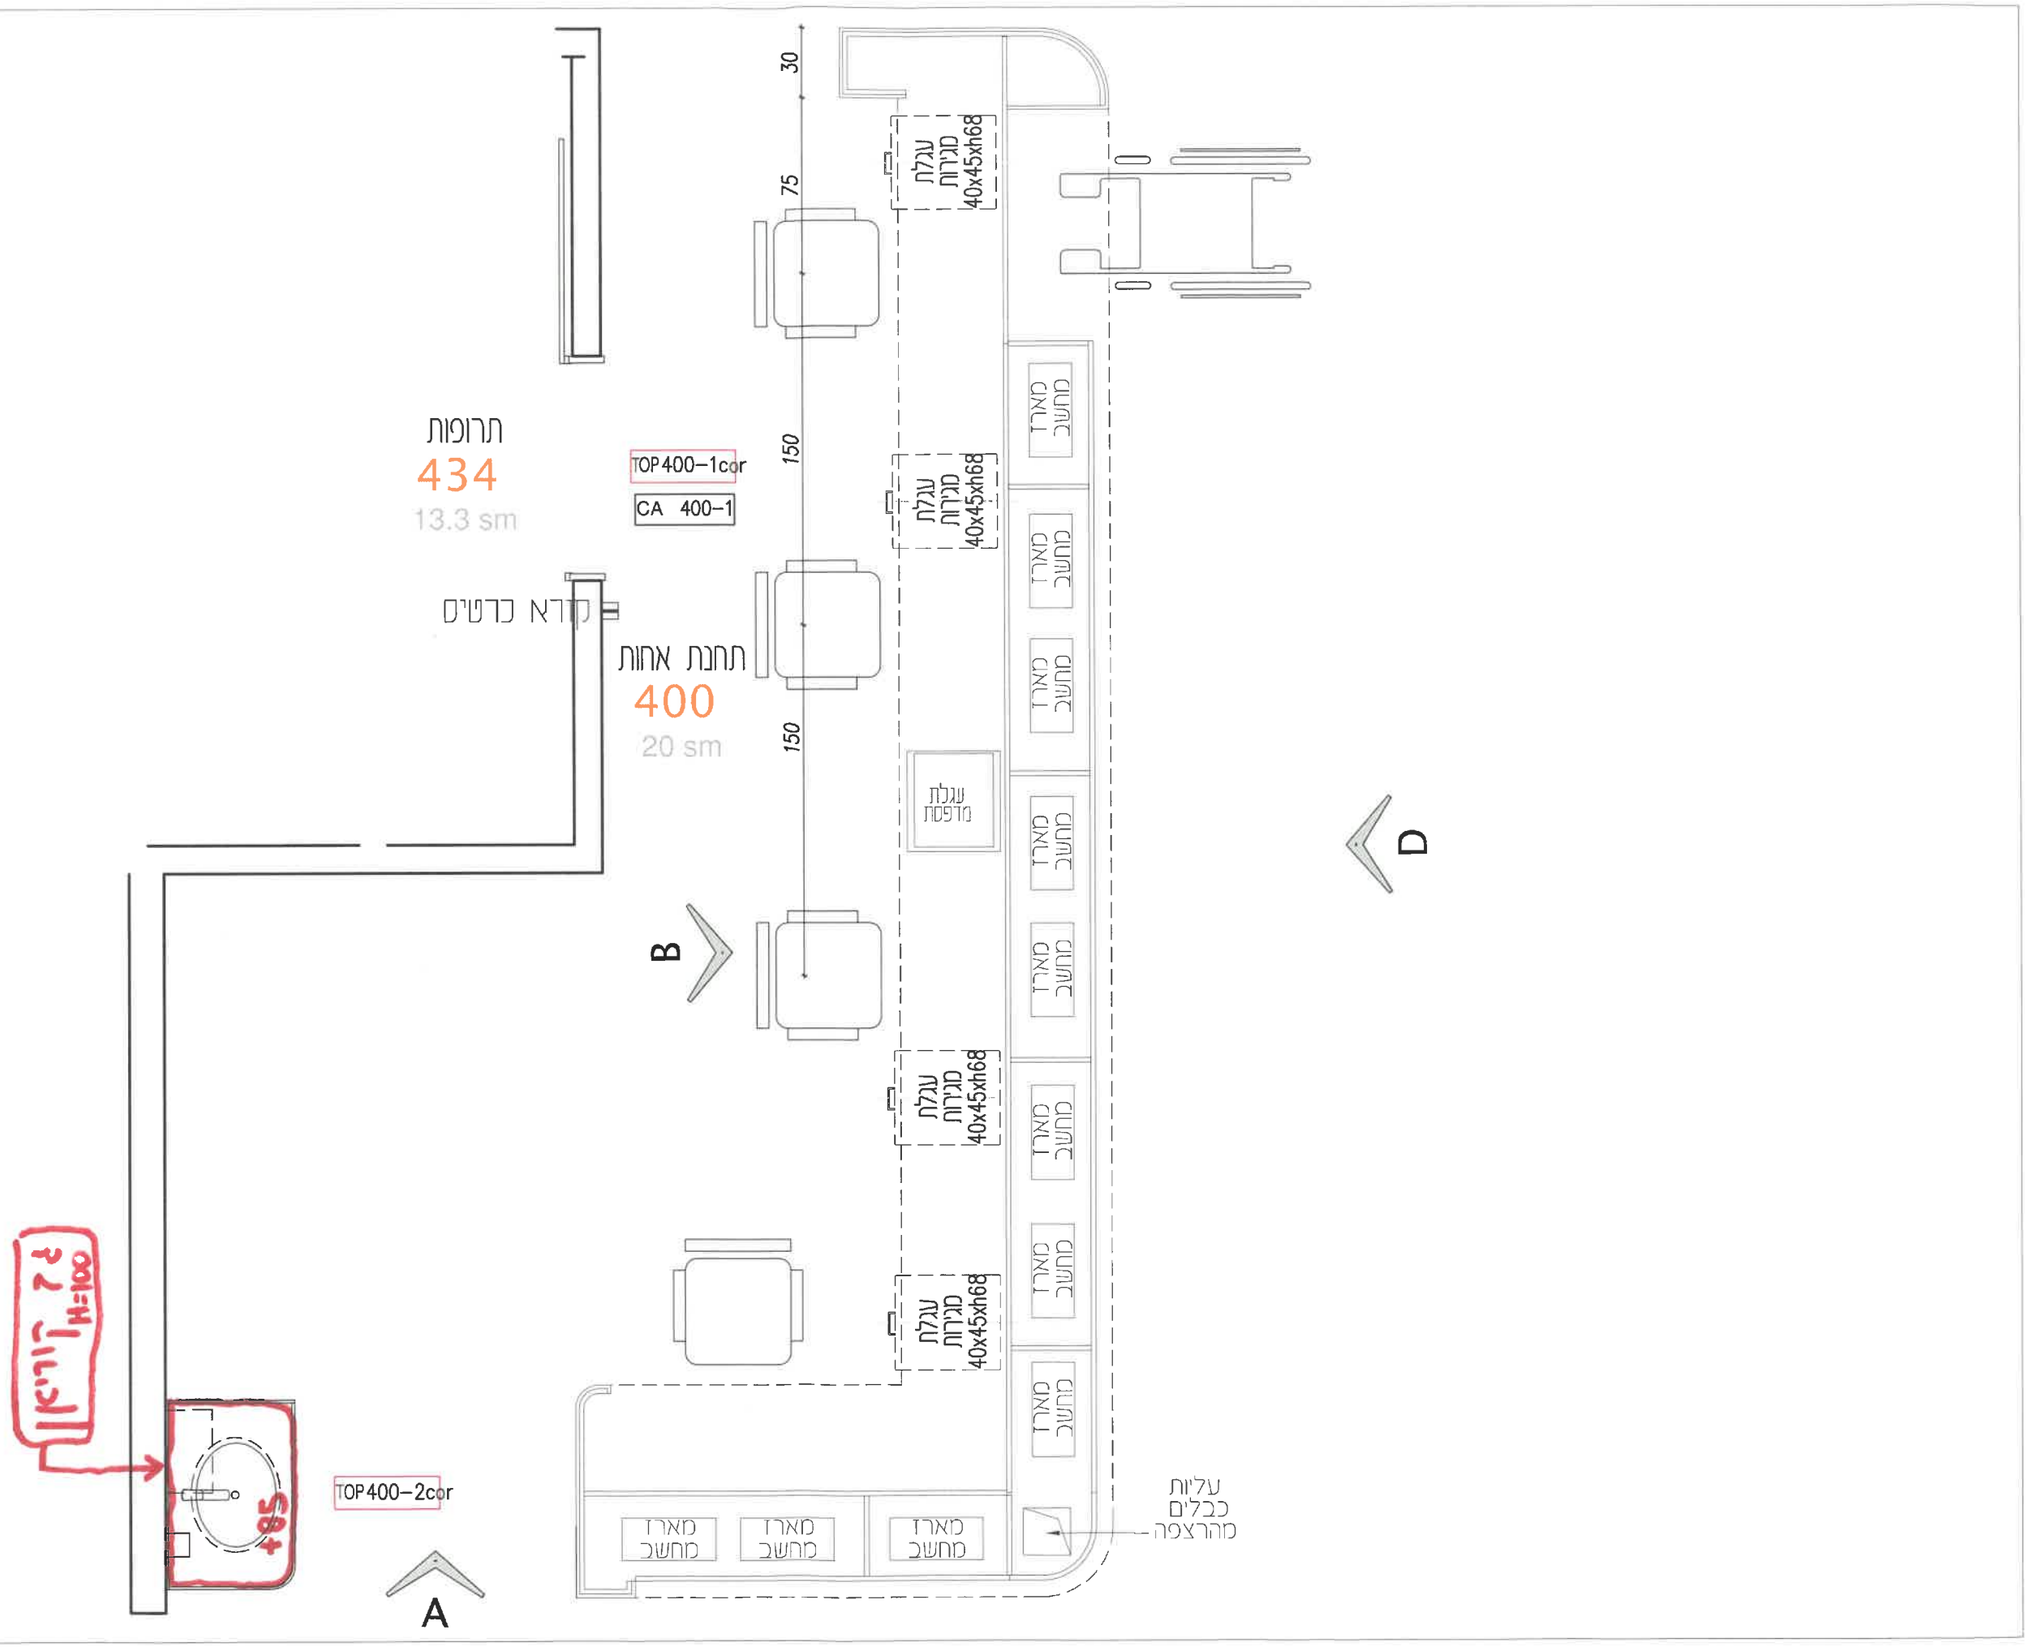

מיקום/הגדרה
תחנת אחיות
אשפוז יום

חדר מס: 400

הפצה					
מה'	תאריך	השמל	נגר	מנהל פרויקט	מומיר
1	x			x	x
2					
3					

הערות כלליות:

שלב	תאריך	התימה
.1		
.2		
אישור		

המבצע אחראי לבדיקת המידות והתאמתן באתר. על המבצע לבקר את כל המידות, ועל כל טעות או אי התאמה עליו להודיע למתכנן

ספקטור-עמישר אדריכלים
רח' זשיגבטון 4 ירושלים
טל' 02-5661671
jeff@spector-amisar.com

פרוייקט
שלוחת הדסה - בית שמש

תכנית
פריסות
עגלות מתחת למשטח

☐ לעיון ☐ לאישור
■ למכרז ☐ לביצוע

מס' חוברת	קנ"מ
פריסות-A-PR	1:25
תאריך 28.11.22	מה' 1

פריסה תכנית 400-\4

J:\PROJ\Hadassah Bet Shemesh\Naimi\PRISOT\bet shemesh prisot.dwg, 28/11/2022 10:38:23

חזית A

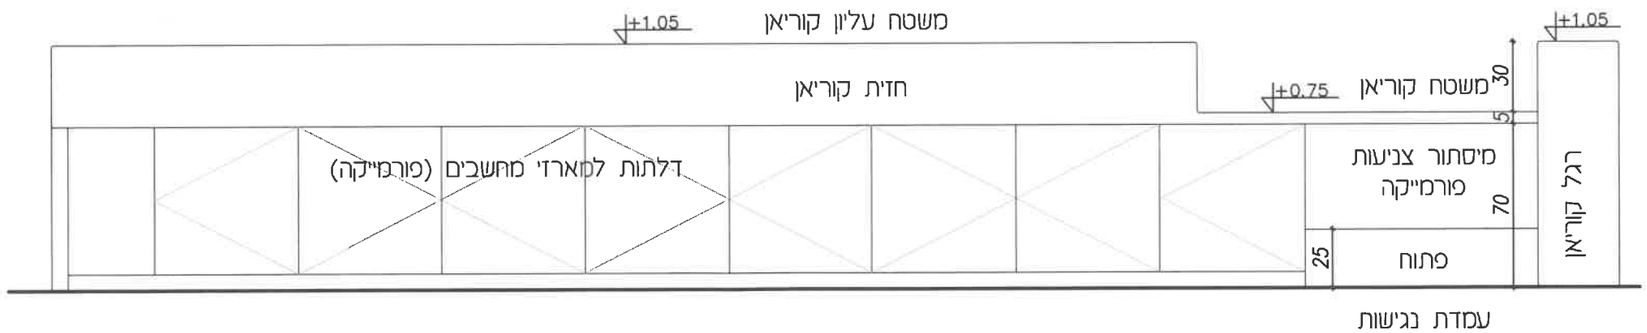

חזית D

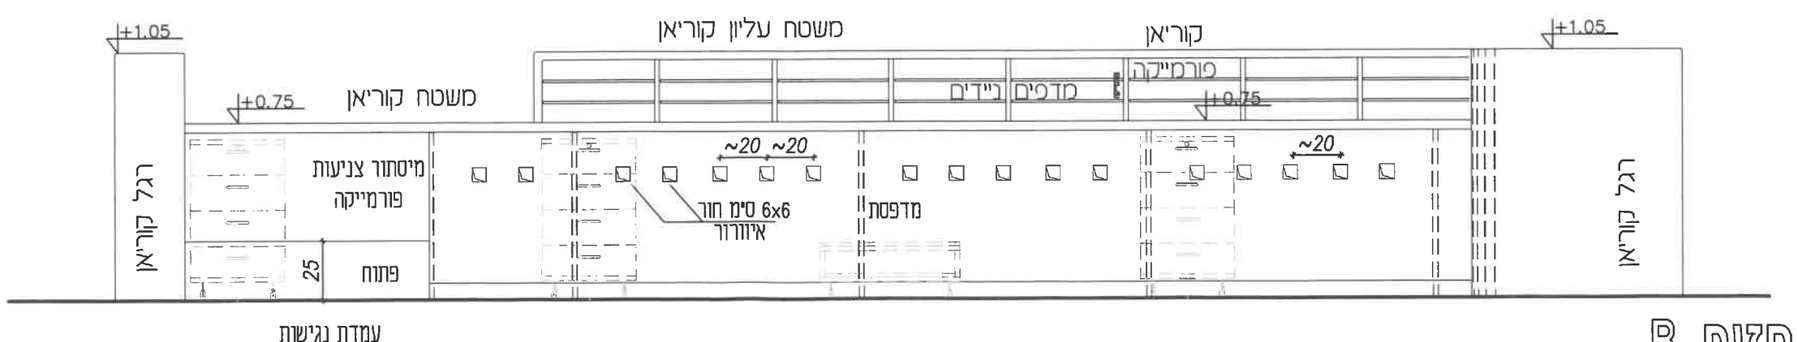

חזית B

מיקום/הגדרה
תחנת אחיות
אשפוז יום

חדר מס: 400

הפצה					
מה'	תאריך	השמל	נגר	מנהל פרויקט	מזמין
1	x			x	x
2					
3					

הערות כלליות:

שלב	תאריך	חתימה
.1		
.2		
אישור		

המבצע אחראי לבדיקת המידות והתאמתן באתר. על המבצע לבקר את כל המידות, ועל כל טעות או אי התאמה עליו להודיע למתכנן

ספקטור-עמישר אדריכלים
רח' ושינגטון 4 ירושלים
טל' 02-6661671
jeff@spector-amisar.com

פרוייקט
שלוחת הדסה - בית שמש

תכנית
חזיתות

□ לעיון □ לאישור
■ למכרז □ לביצוע

מס' חוברת	קנ"מ
פריסות-A-PR	1:25
תאריך	מה'
28.11.22	1

פריסה תכנית 400-\5

J:\PROJ\Hadassah Bet Shemesh\Naimi\PRISOT\bet shemesh prisot.dwg, 28/11/2022 11:40:18

חזית מצד הקהל

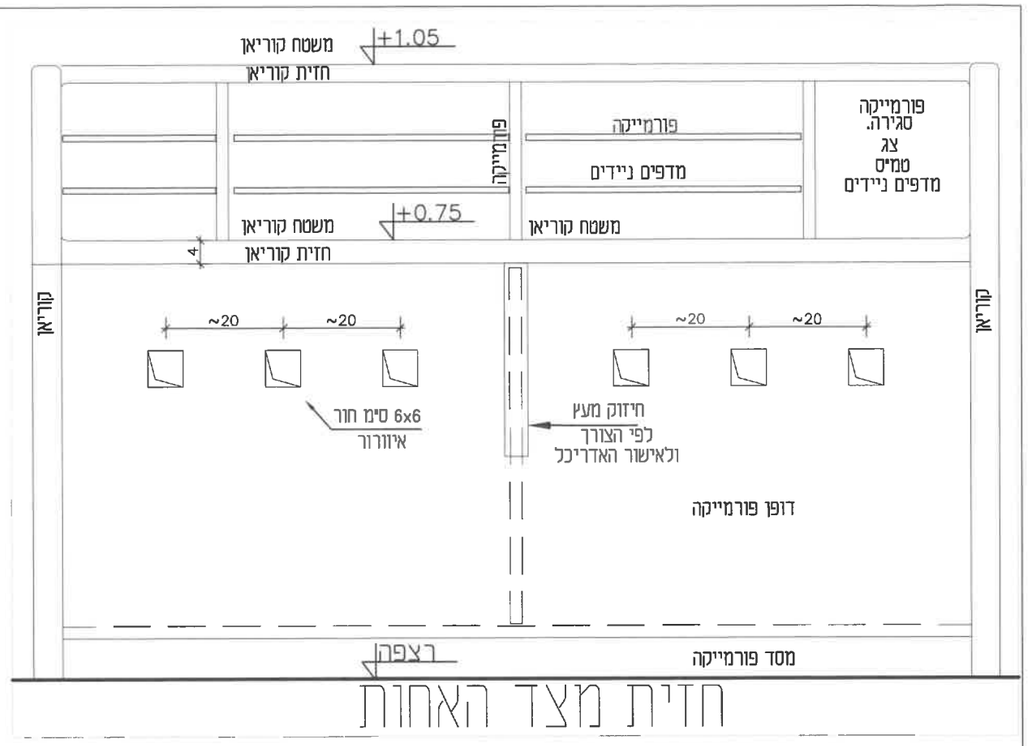

חזית מצד האחות

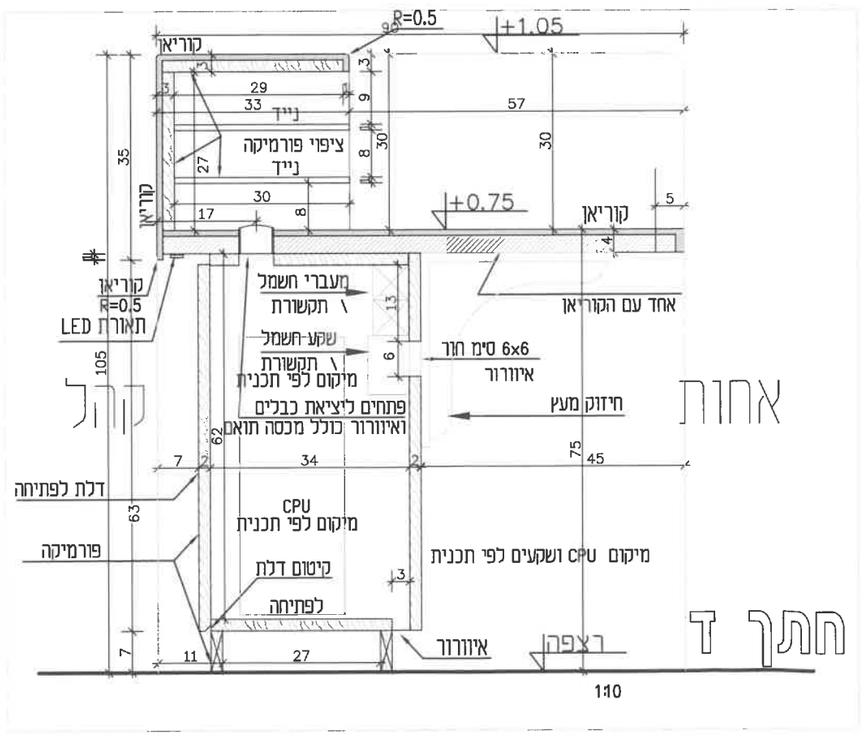

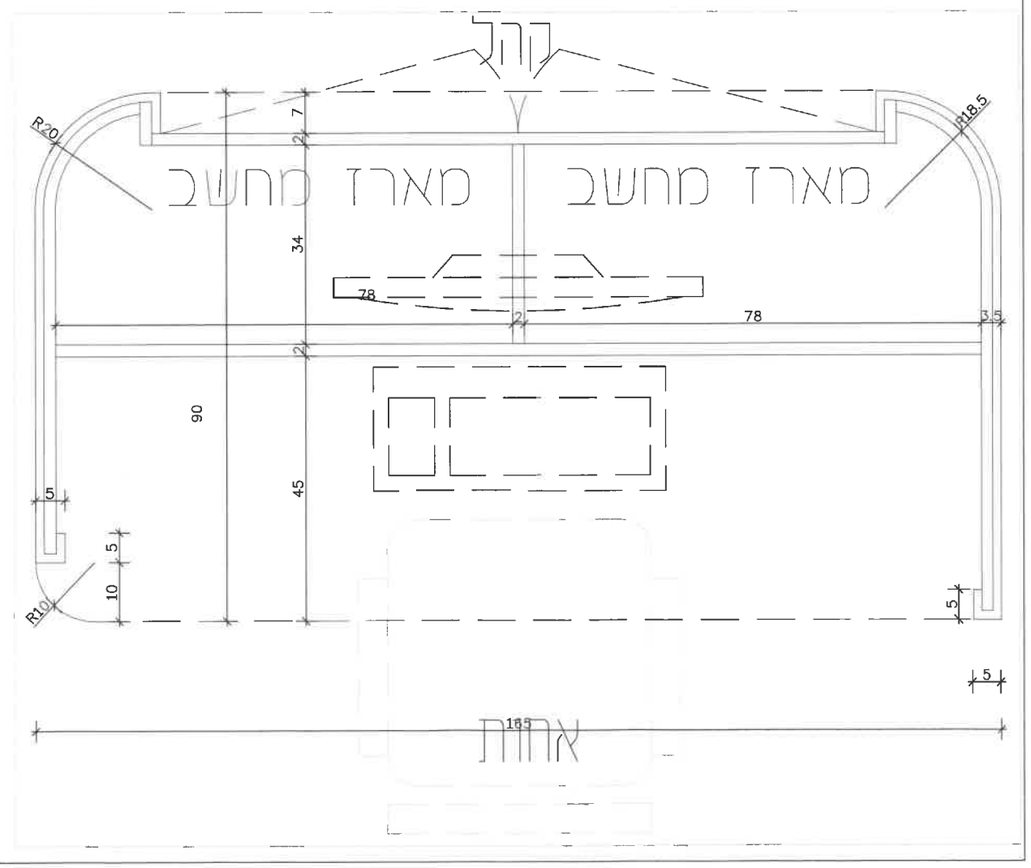

מיקום/הגדרה
תחנת אחיות
פרטים עקרוניים

חדר מס: XX

מה'	תאריך	הפצה	חשמל	נ.ב	מנהל פרויקט	מזמין
1	x				x	x
2						
3						

הערות כלליות:

שלב	תאריך	חתימה
.1		
.2		
אישור		

המבצע אחראי לבדיקת המידות והתאמתן באתר. על המבצע לבקר את כל המידות, ועל כל טעות או אי התאמה עליו להודיע למתכנן

ספקטור-עמישר אדריכלים
רח' ושינגטון 4 ירושלים
טל' 02-6661671
jeff@spector-amisar.com

פרוייקט
הדסה עין כרם
בנין 09 + אא09 – קומה 1

תכנית
פריסות
שלוחת הדסה – בית שמש

☐ לעיון ☐ לאישור
■ למכרז ☐ לביצוע

מס' תוברת	קנ"מ
פריסות-A-PR	1:10
תאריך 28.11.22	מה' 1

פריסה תכנית **TD-01**

J:\PROJ\Hadassah Bet Shemesh\Naimi\PRISOT\bet shemesh prisot.dwg, 06/12/2022 16:25:04