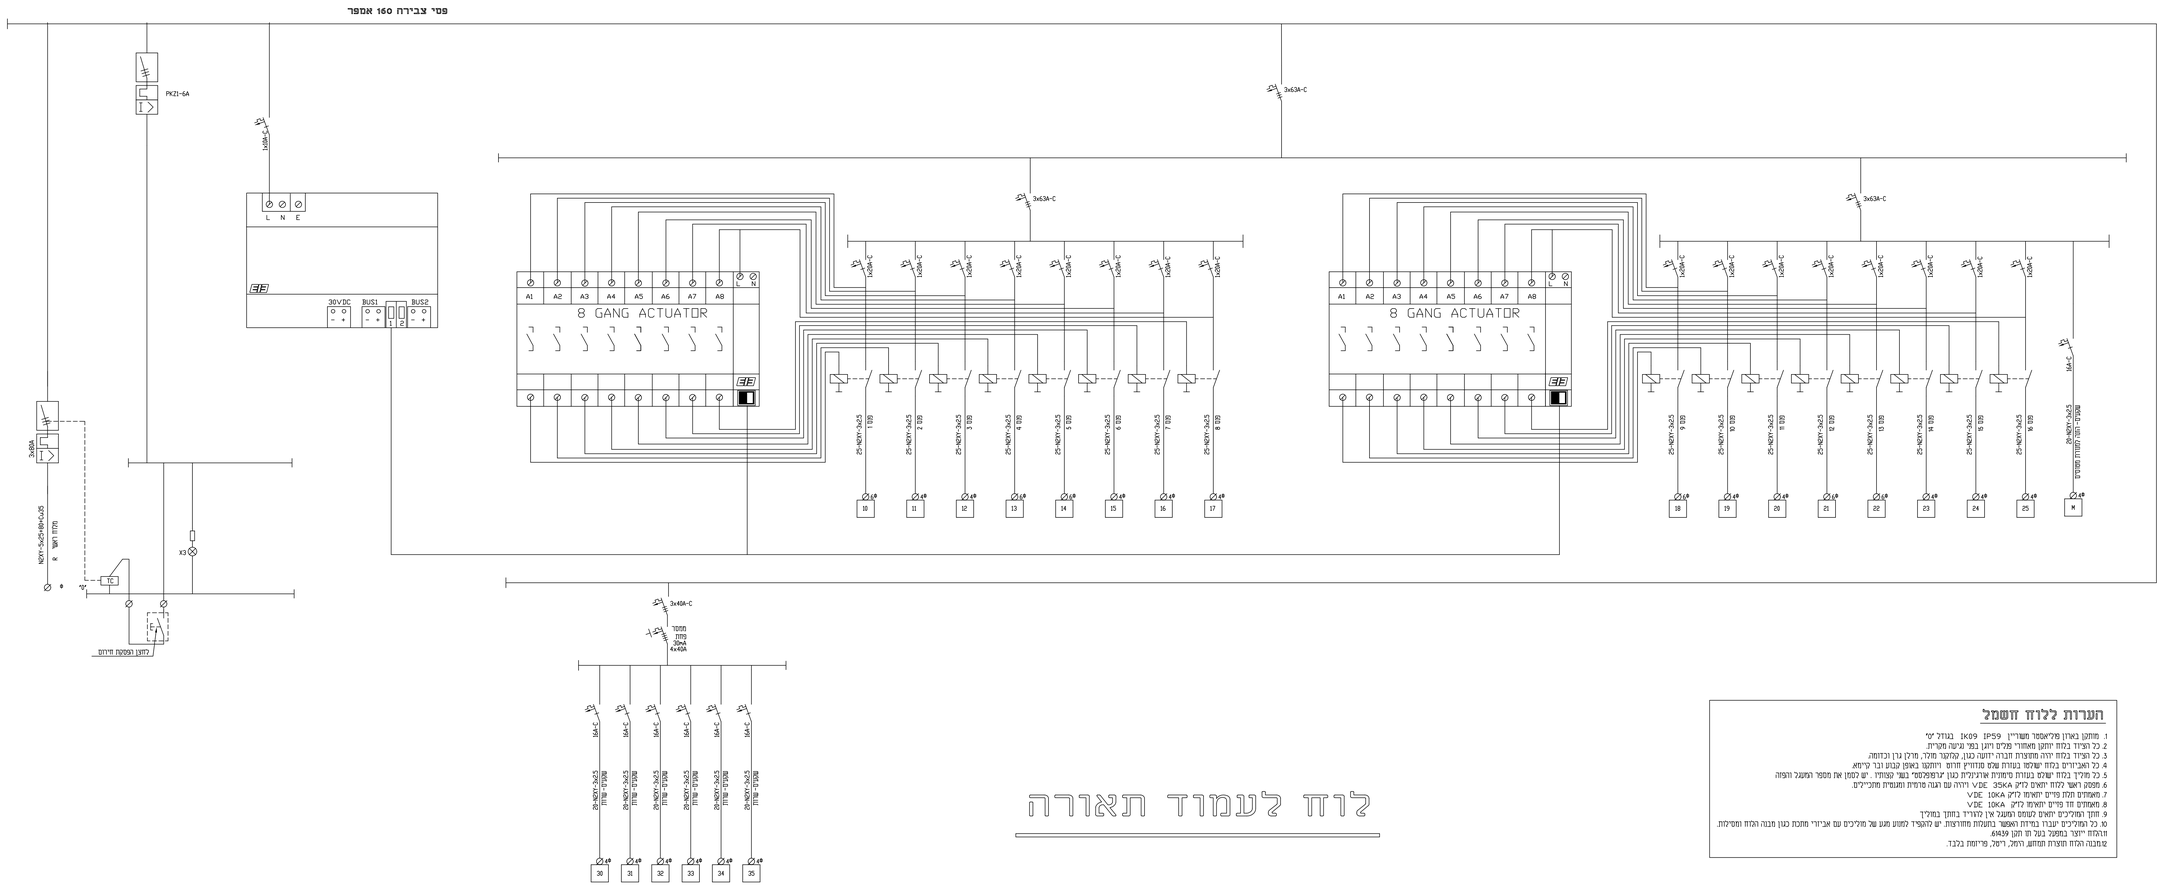

לוח לעמוד תאורה

הערות ללוח חשמל

1. מותקן באדון פליאפסר משו"ר IP59 IK09 בגודל "מ"
2. כל הפיוז בלוח יהוקן מאמורי מלים ויגן כפי נגישה מקרית.
3. כל הפיוז בלוח יהיה מחוצות חובה ידוטה כגון, קלקר מוזל, מרכן גרן וכדומה.
4. כל האביזרים בלוח ישלמו בעמדת שלם מזדחיים חרוס ויוקמה באפן קבוע ובר קיימא.
5. כל מליך בלוח שלם בעמדת מימוזת ארגוניות כגון ערפפסטס בשר קמחדי. יש לסמן את מספר המעגל והפזה
6. מפסק ראשי לכלח יתאים לליק 35KA VDE ויהיה עם הגנה מרמית ומעמיק מחכ"ילים.
7. מאמתים מכלח מרמים יתאימו לליק 10KA VDE
8. מאמתים חד פריים יתאיקו לליק 10KA VDE
9. חוקן המוליכים יתאים לעומס המעגל אין קרורין בחוקן במוליך
10. כל המוליכים יעברו בגדיות ואפשר בתעלות מחוזרצות. יש להקפיד למנוע מגע של מוליכים עם אביזרי מתכת כגון מבנה הלוח ומסילות. תוגמה יוצר במפעל בעל חו תקן 9459.
סמכנה הלוח תוצרת ומתוקן, רוחק, ריסוק, פריזמת בלבד.

סיינוש

דיראת	תוהמ יוגישה	סש	הרדהמ
---	---	---	-

הצופת

דיראת	

-	

תפמ רותיא

סמי הנמוה חב"ח:

רימוז: עיריית נתיבות

טקיירפ: אצמדיון - נתיבות

תיוכת למשח: לוח לעמוד תאורה

רפסמ תיוכת	240101-L	הרידהמ	P0

וויעל	רושיאל	ורכמל	שוביכל
טטרש	אלבנה	ונכת	אבי	רשיא
לדוג רייג	A0	דיראת	4.01.2024	נקי"מ	---

AVI GAL גל אבי
Electrical Eng. ltd מ"בע רשמל הנדסת
שבע באר 668 ד.ת 1/110 חבורשקאר
TEL: +972-8-6238778
Email: office@avi-gal.com
S.Q.M