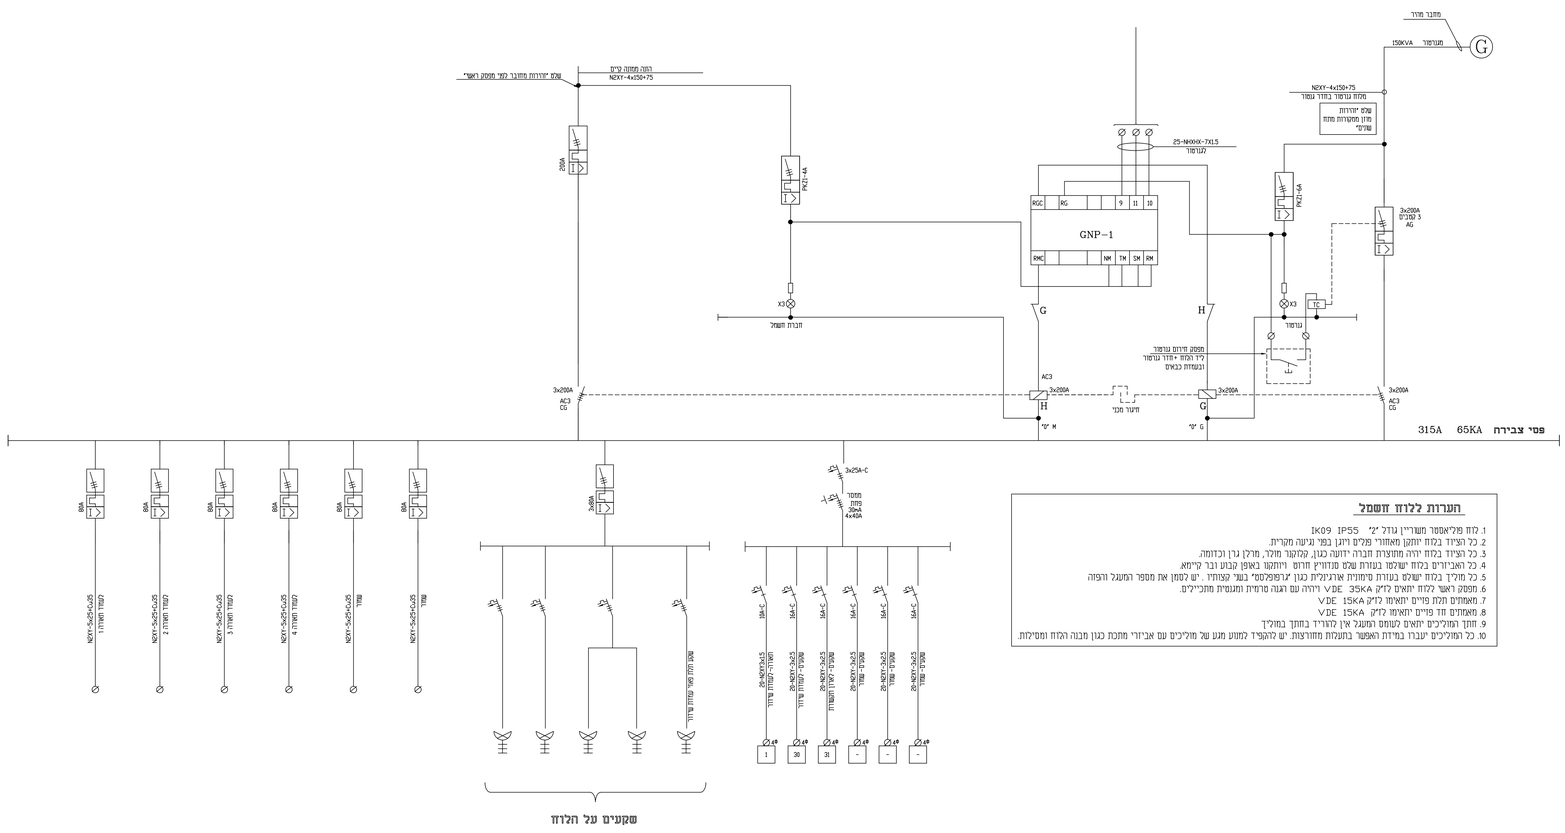

הערות ללוח חשמל

1. לוח פליאסטר משריין גודל "2" IP55 IK09
2. כל הצינור בלוח יותקן מאחורי פלים ויוגן בפני גיעה מקרית.
3. כל הצינור בלוח יהיה מחוצרת חברה ידועה כגון, קלקנר מולר, מרקן גרן וכדומה.
4. כל האביזרים בלוח שולטו בעזרת שלט סדרוניים חרום ויותקנו באופן קבוע ובר קיימא.
5. כל מלך בלוח שלט בעזרת מיתוגית ארגונית כגון "גרופלסט" בעל קצוחיו . יש לסמן את מספר המעגל והפזה
6. מפסק ראשי לכלוח תאים לזיק VDE 35KA ריהה עם דגה מרמיח ומגמיח מתכיים.
7. מאמתים תכת פיים יתאימו לזיק VDE 15KA
8. מאמתים חד פיים יתאימו לזיק VDE 15KA
9. חתך המוליכים יתאים לעומס המעגל אין להוריד בחתך במולך
10. כל המוליכים יעברו במידה האפשר בתעלות מחוררות. יש להקפיד למנוע מגע של מוליכים עם אביזרי מתכת כגון מבנה הלוח ומסילות.

לוח חשמל ראשי מגרש כדורגל R

הצופת

דיראת	

	-
	אחמד אבו אלהיג
	אחמד בדיר
	אחמד עבדאלרחמן
	אחמד עבדאלרחמן
	אחמד עבדאלרחמן