
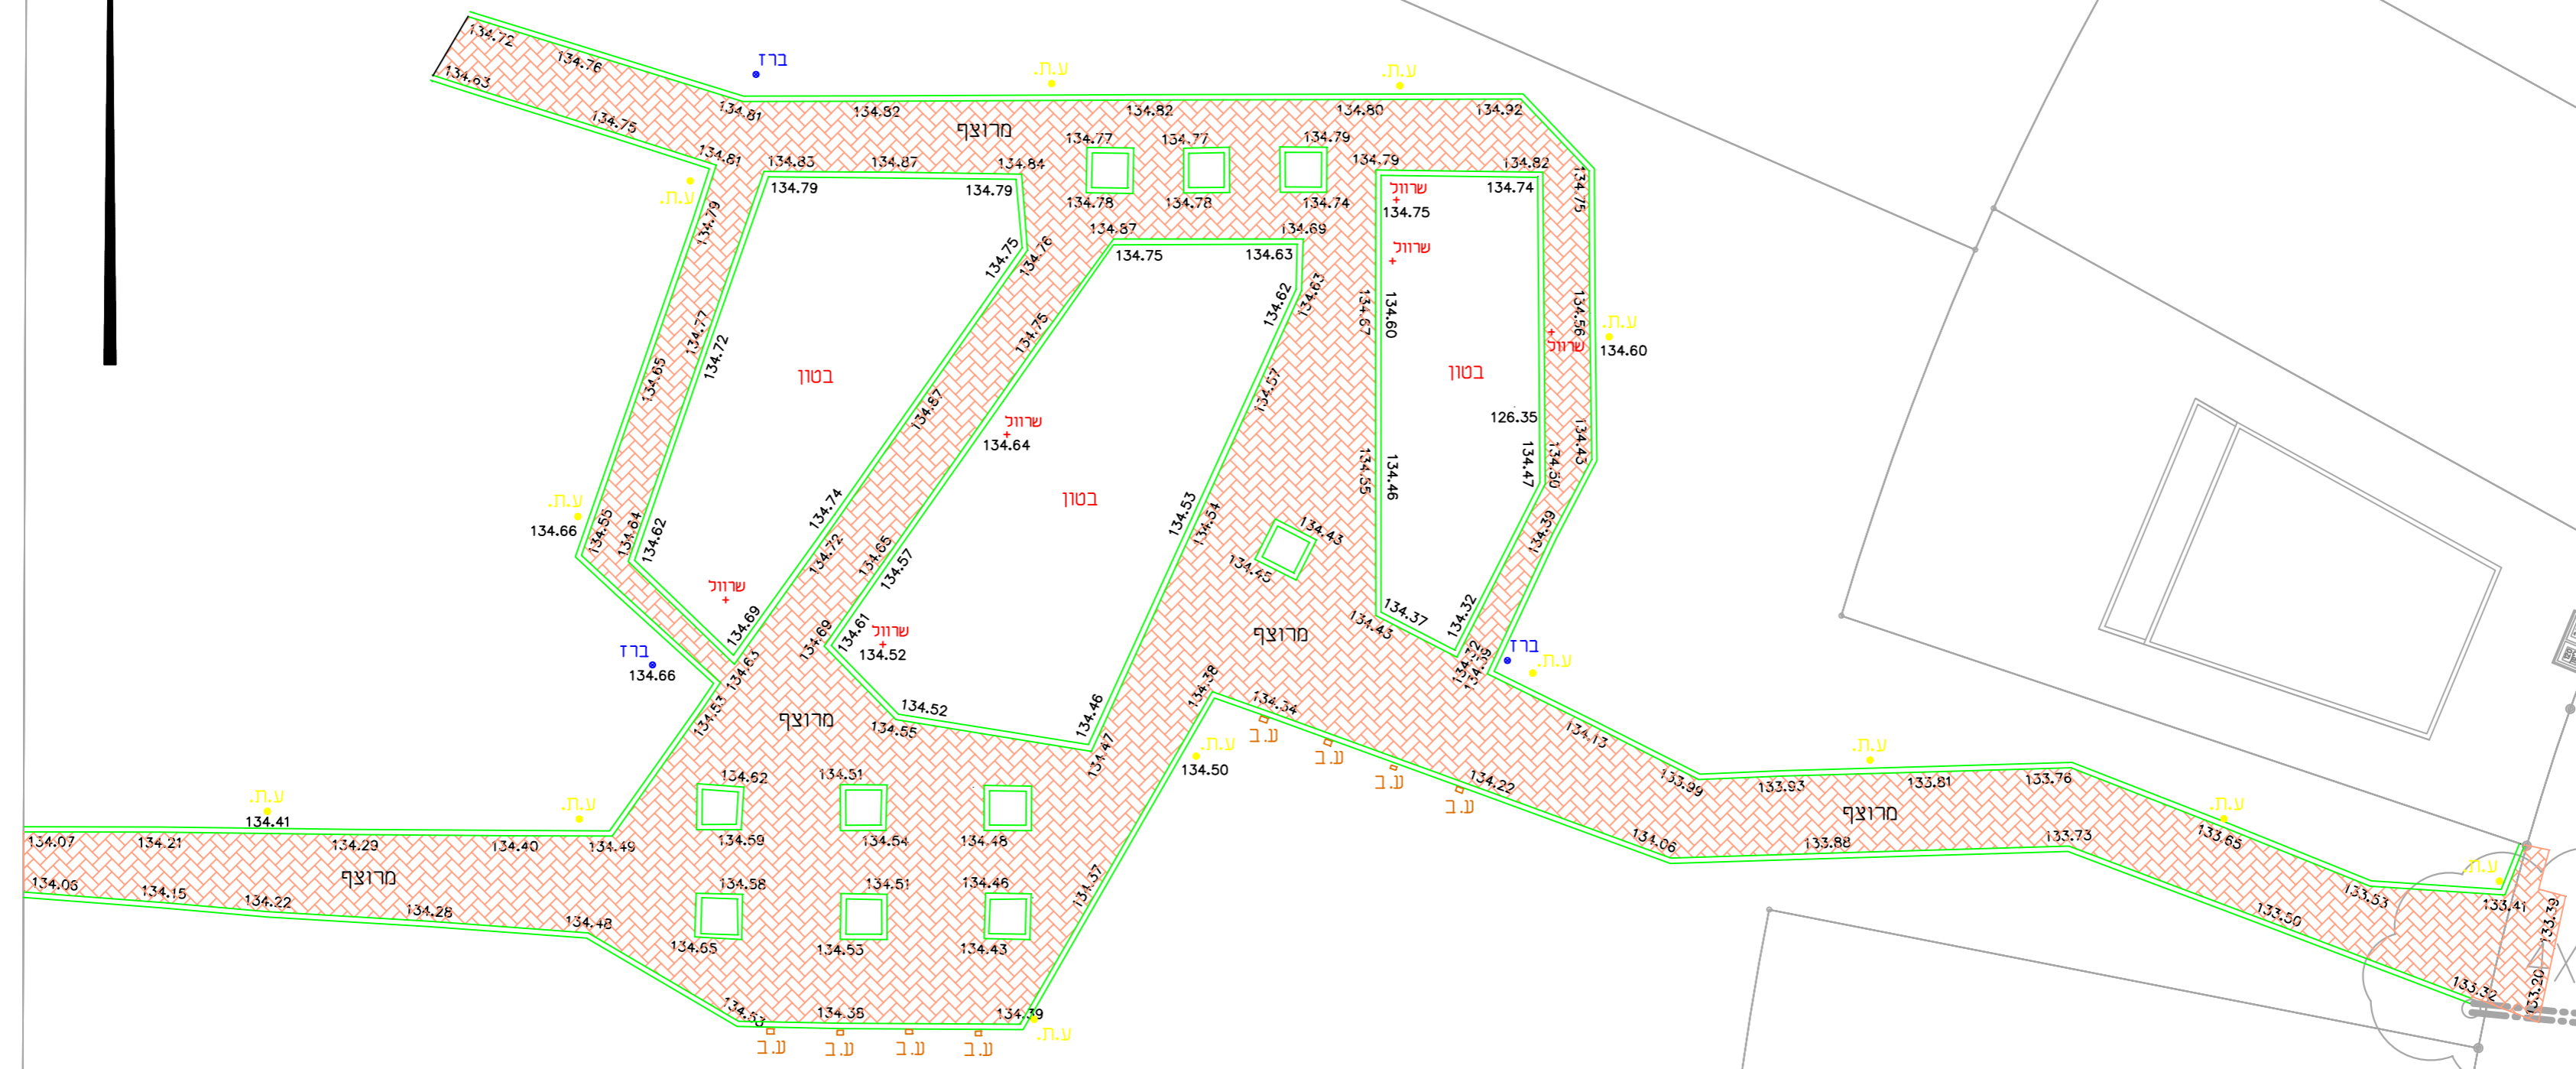


ציבורי  
6933 מ"ר

מקום : נתיבות  
אזמיד שצ"פ  
גוש : 39947  
חלקה : 134  
תאריך : 04-03-25

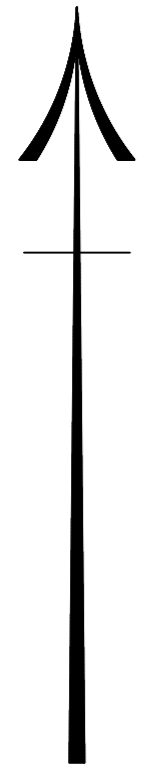

- הערות:
1. חפח מטרות פנימיות ואסטמטיות נרשם ישרא 2005
  2. חספסים מייניסנקום טיפוס
  3. חבצעת מדיה סטמית
  4. מסד הנכנית נמצא במשרדי או אברהם בע"מ מדידת והנחה
  5. הסאורדינטט מנסחט על רשת נטרות ארצית חושה
  6. או דועתים/שפול/שנות מכבד כאר אברהם בע"מ מדידת והנחה
  7. כא נרטי רישום

- מקרא:
- ריצוף
  - אבן גן
  - עמוד תאורה
  - ברז מים
  - שרוויל
  - עמוד ברז



R Avraham LTD  
Engineering Measurements

רז אברהם  
Raz Avraham

050-8338946  
Raz@ravraham.com