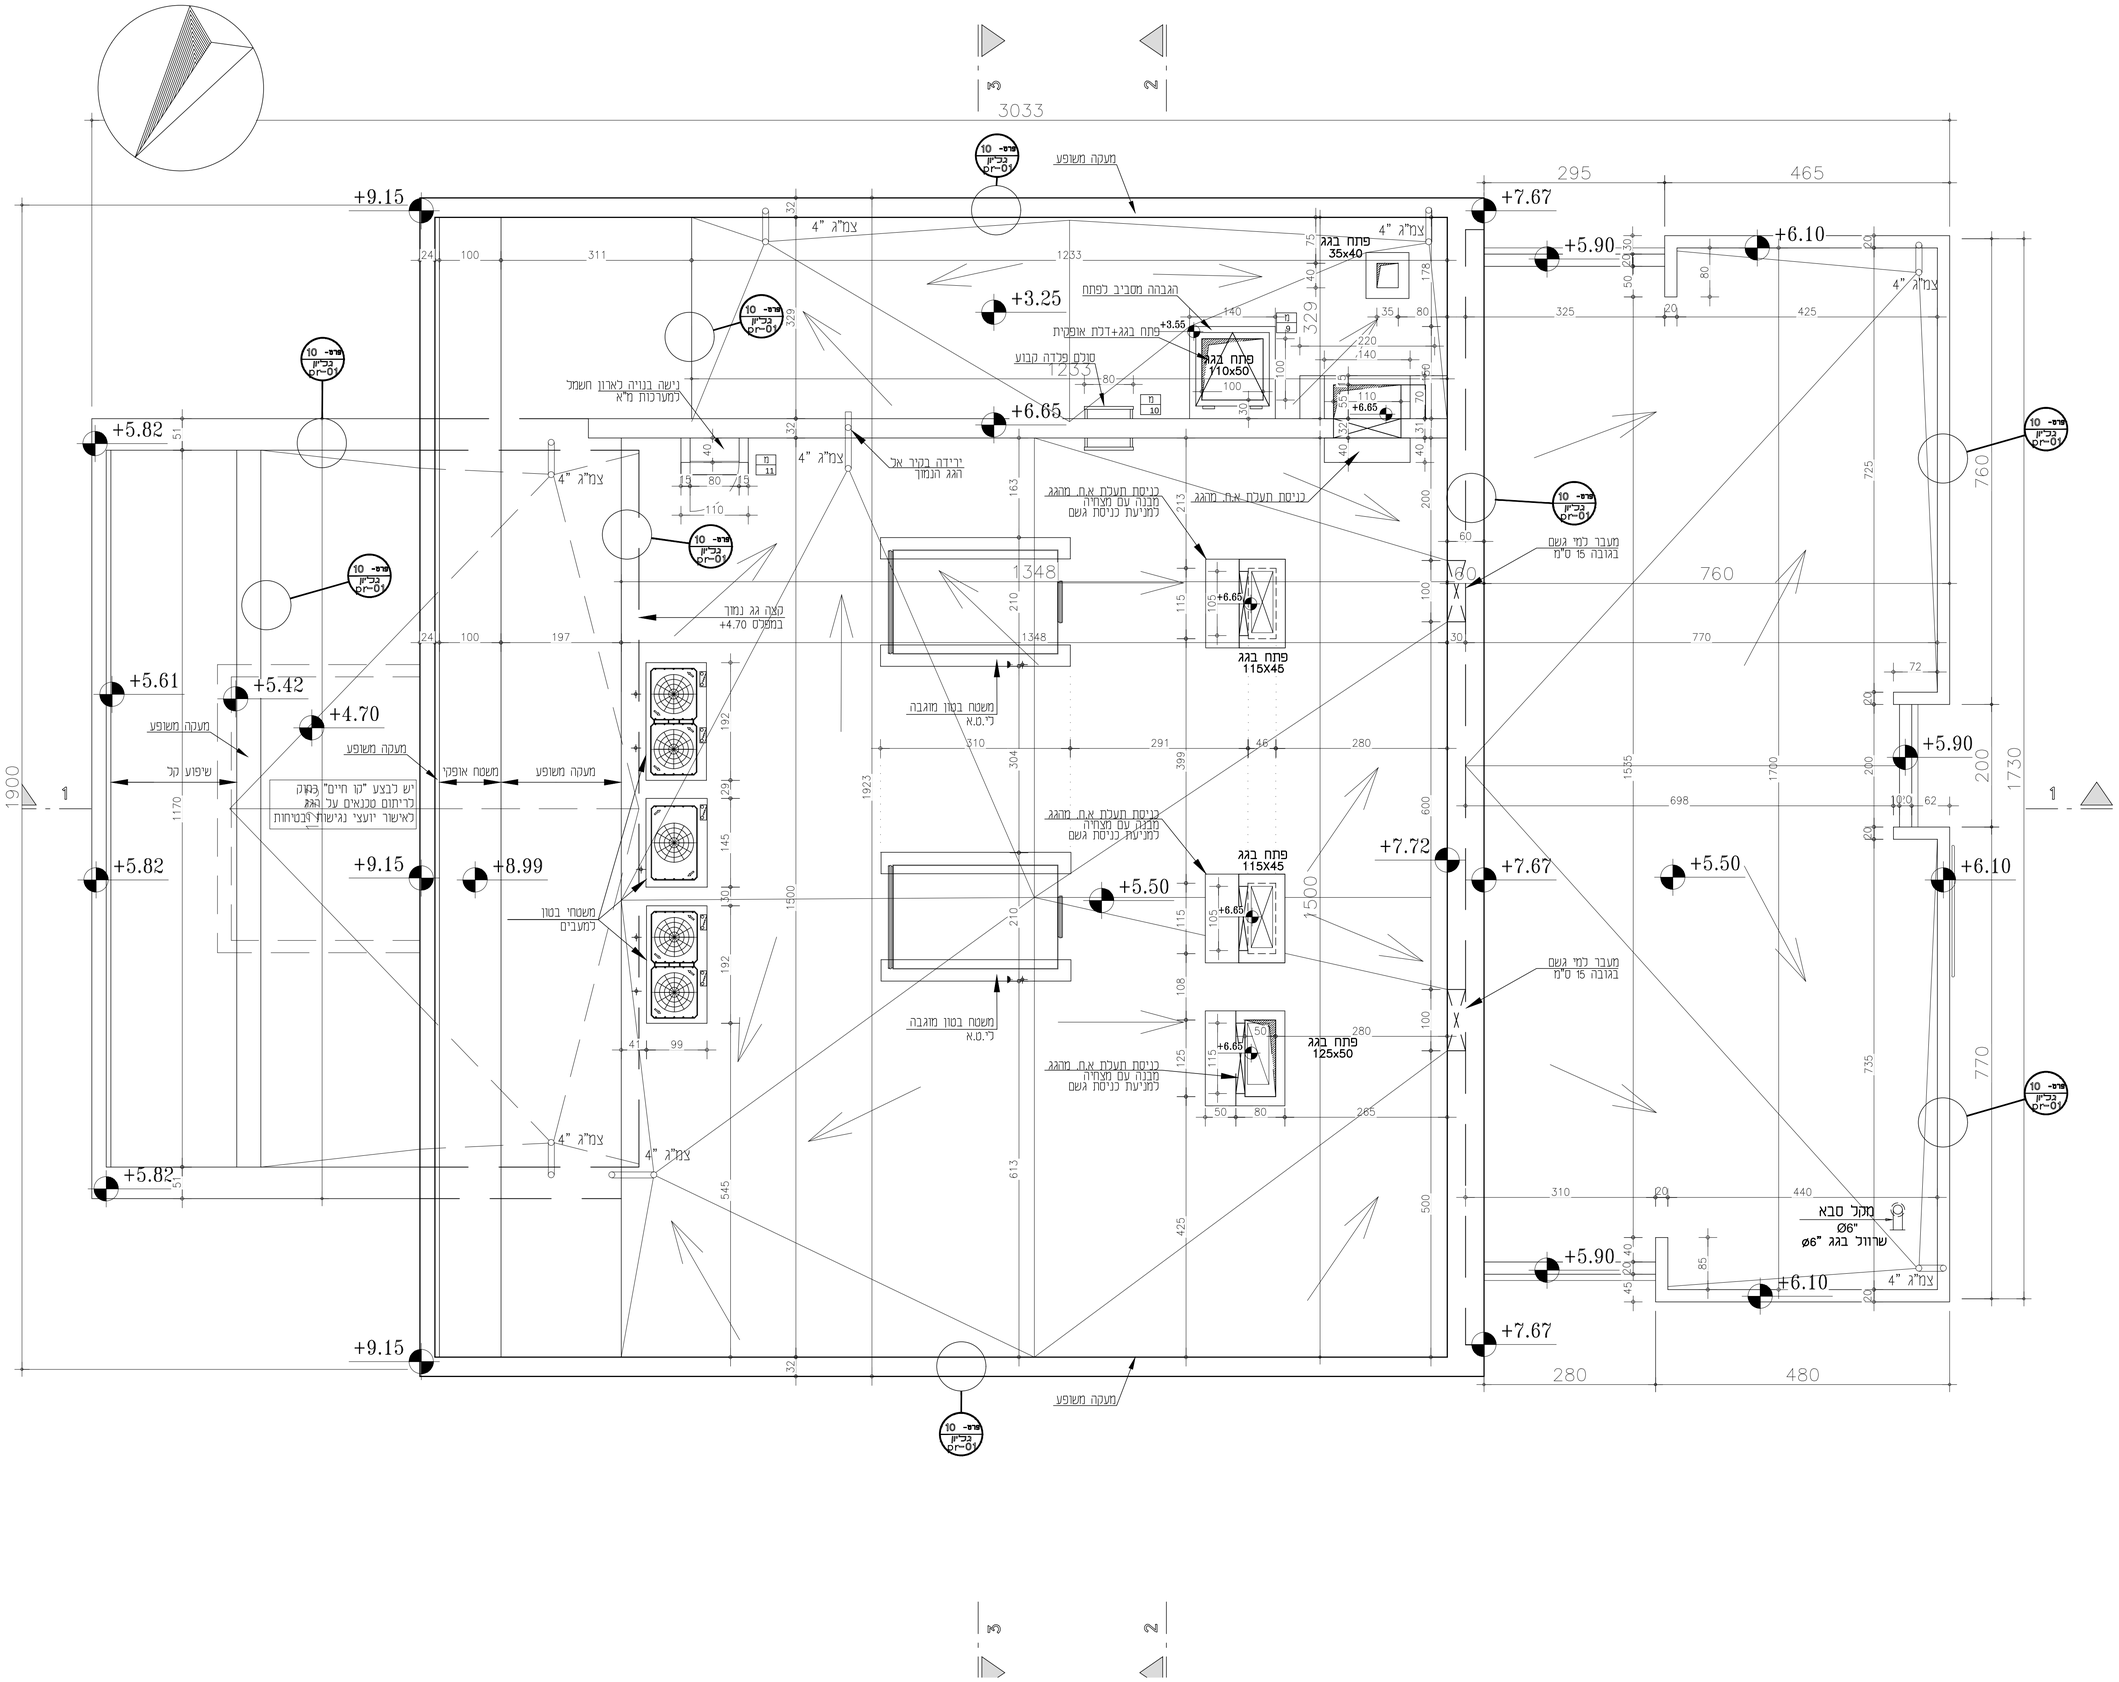

1. הקבלן אחראי על ביקורת המידות והתאמתן בשטח.
על כל סטיה של אי התאמה, יש להודיע למתכנן לפני הביצוע ולקבל מן המתכנן תכניות חדשות מאושרות.
2. כל המופיע בביצוע -סוג א' ובעלי ת"י.

תפוצה

| תאריך | | |