

- הקבלן אחראי על ביטוח המידות והתאמתן בשטח.
- על כל מקרה של אי התאמה, יש להודיע למתכנן לפני הביצוע ולקבל מן המתכנן תכנית חדשה מאושרת.
- כל ההחלטות בביצוע - סוג א ובעלי חיי.

תפוצה

תאריך	מטרה	מספר
24.7.19	תוכנית	1
13.8.19	תוכנית	2
6.10.19	תוכנית	3

הערות:

- אין לבצע תכנית זו אלא לאחר קבלת היתר בנייה כחוק
 - אין לבצע תכנית זו אלא לאחר קבלת צו התחלת עבודה מטעם המזמין או מנהל הפרויקט מטעם
 - אין לבצע תכנית זו אלא לאחר קבלת אישור כותב ש: יועץ המגוון, יועץ האיטום, יועץ הבטיחות, יועץ הגישות ויועץ האקוסטיקה - באמצעות מנהל הפרויקט
 - אין לבצע תכנית זו אלא לאחר קבלת תכנית של כל המתכננים-מואמת ומשולחת לביצוע ע"י האדריכלית ומנהל הפרויקט.
- כל הזכויות שמורות לברסלבי אדריכלים בע"מ וזיהו כספרי אדריכלים

לביצוע

תאריך: 02 6.10.19

תאריך: 02 6.10.19

לביצוע

המזמין

עיריית נתיבות

שם הפרויקט:

בית כנסת

מגרש 407 נתיבות מערב

אדריכלות:

חיה ברסלבי אדריכלים

BRASLAVI ARCHITECTS

רח' החרושת 5 רעננה 43656
טל: 09-7455525 פקס: 09-7455542
00000000000000000000

אין לבצע עפ"י התוכניות המצורפות

אלא לאחר קבלת היתר בנייה כחוק

נושא הגיבוי:

תכנית תקרות

תאריך: מהדורה

23.7.19 : 1

6.10.19 : 2

תכנון

לביצוע


ק.מ. : 1 : 50

גליון:

מספר פרויקט: 526

7A - 05

שם הרשימה: File name:

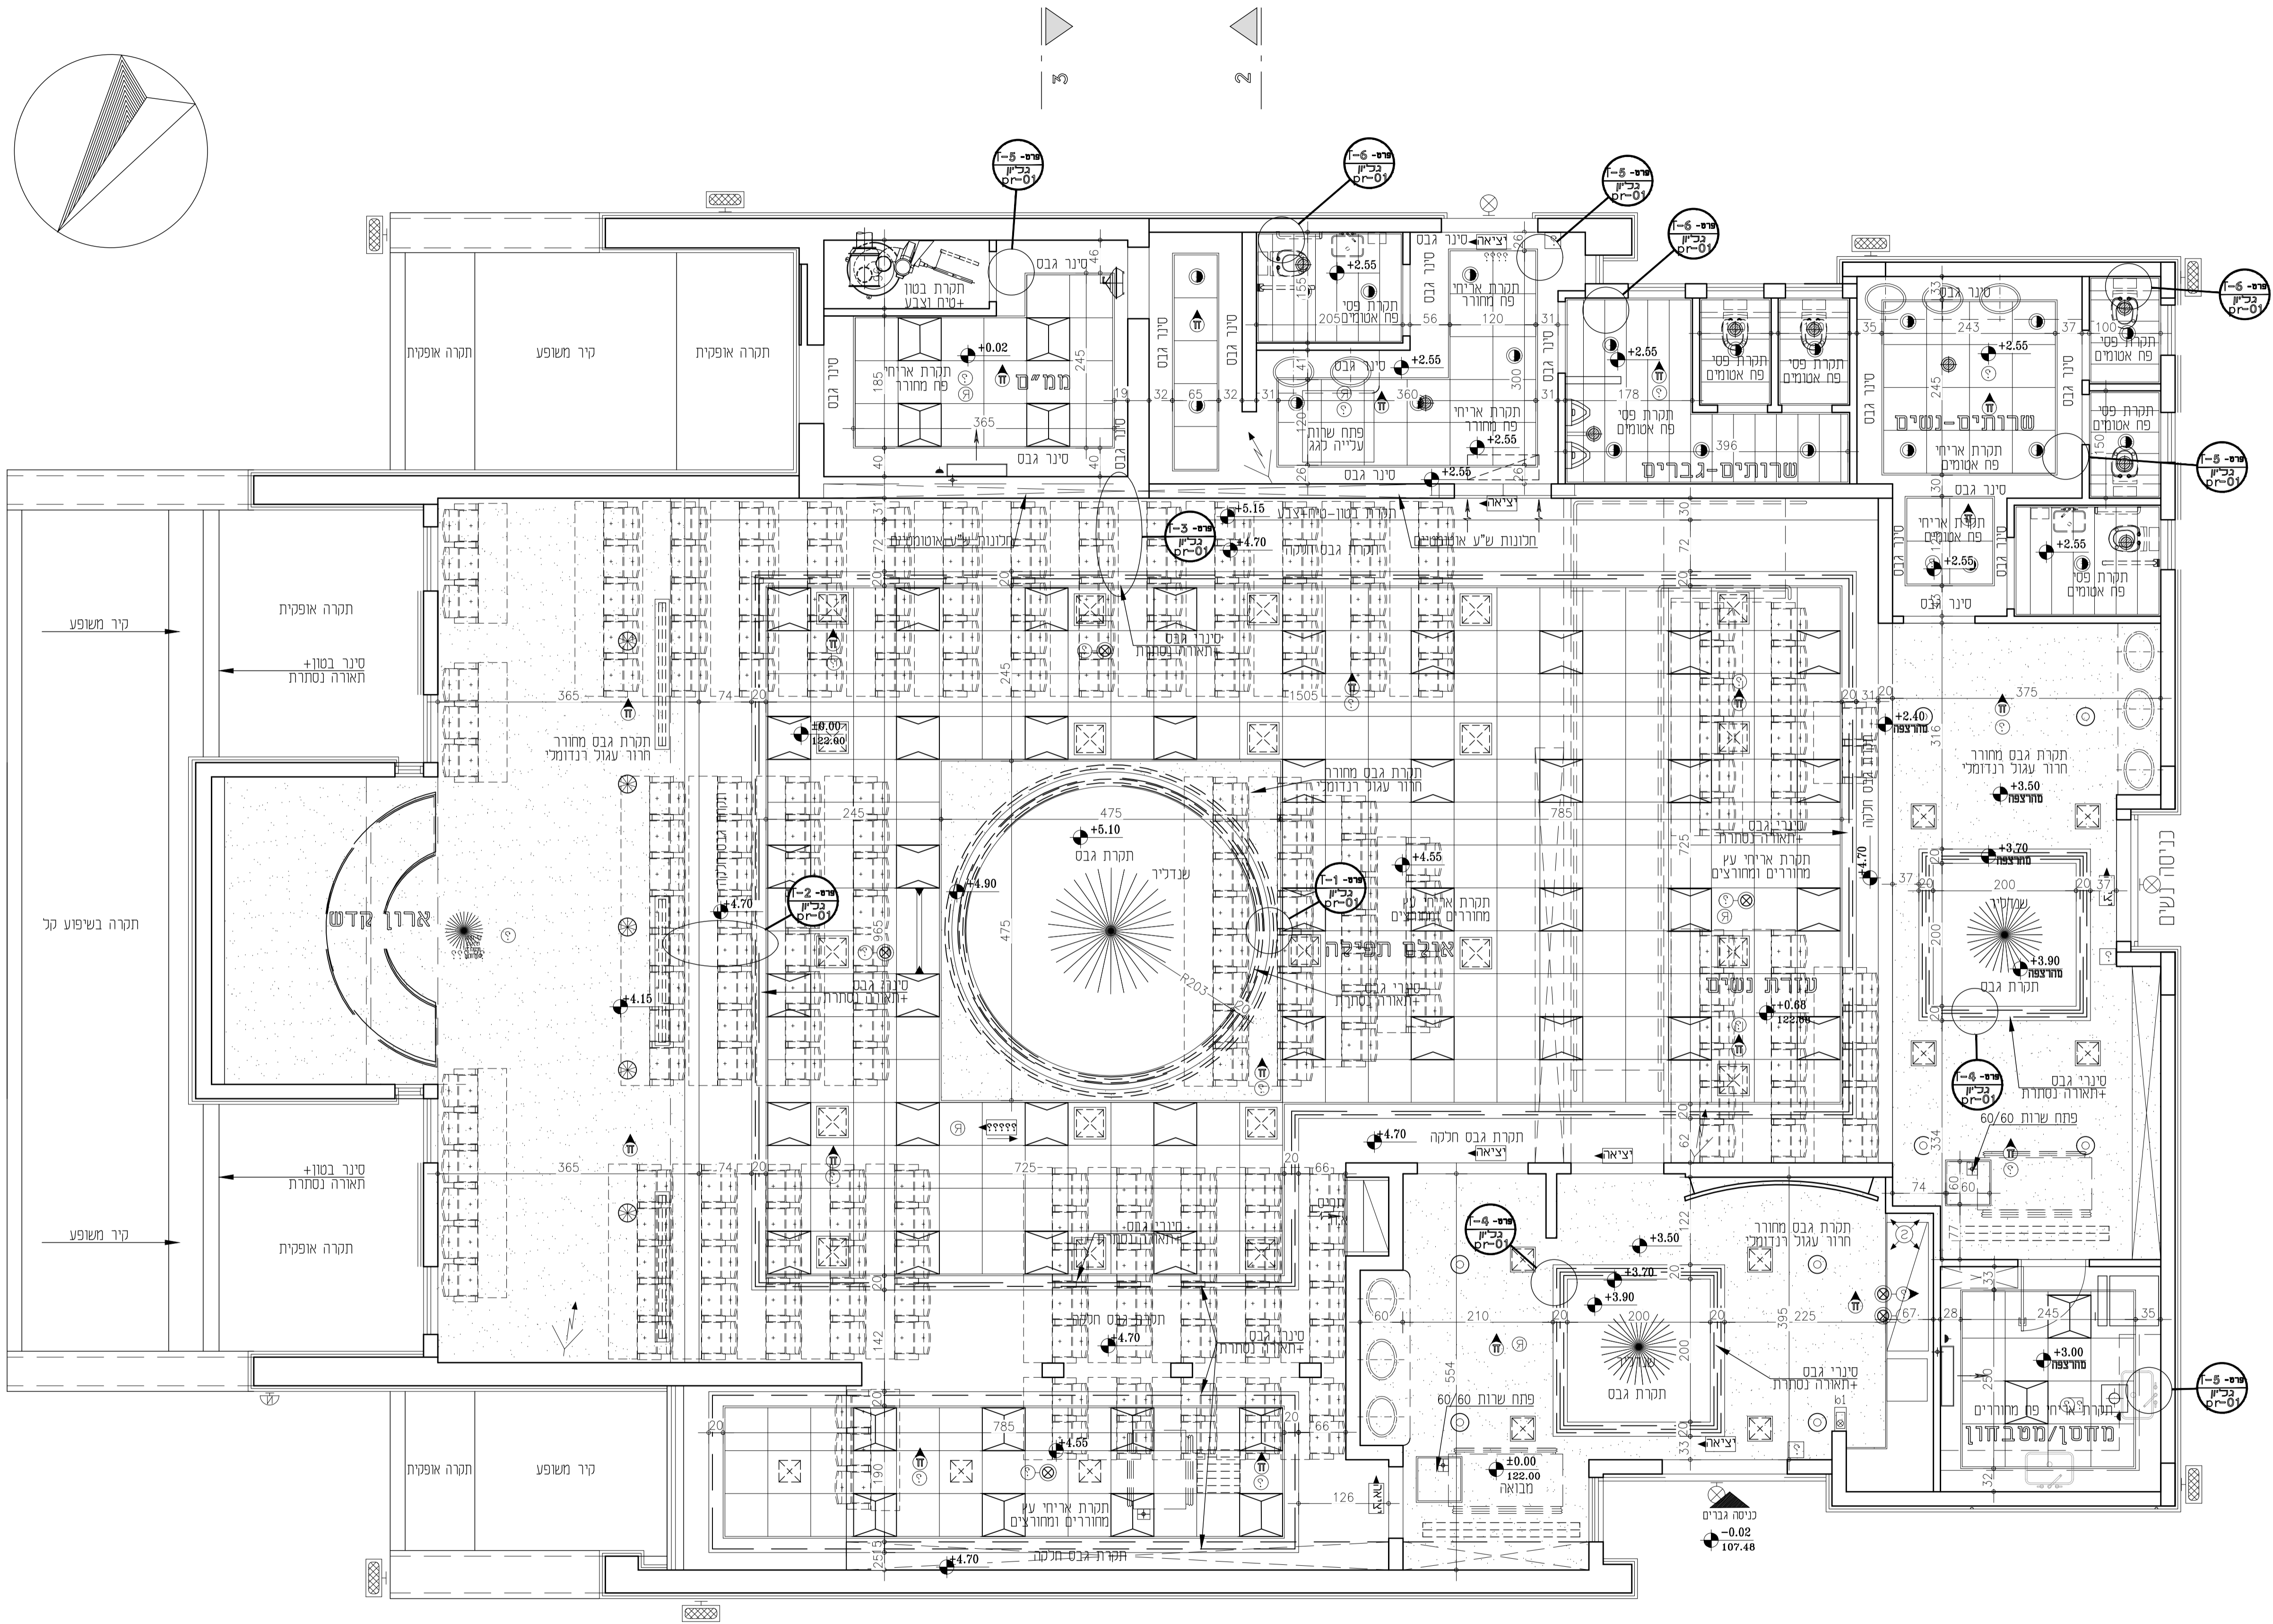

- פירוט אביזרי חשמל ותאורה-בתכנית מהנדס החשמל.
- פירוט אביזרי מיוג אויר-בתכנית מהנדס מיוג אויר.
- תליית התקרות המונמכות ותליית כל האביזרים-עפ"י התקנים והזדקמים הרלוונטיים.