

1. התכנון אחראי על ביטורת המידות והתאמתן בשטח.
 על כל מוקד שיש בו התאמה יש להודיע למתכנן לפני הביצוע ולקבל מן המתכנן תכנית חדשה מאושרת.
 2. כל החמרים בביצוע - סוג א ובעל ח"י.

תפוצה	
תאריך	הערות
14.7.19	E
8.8.19	E
6.10.19	E

הערות:
 1. אין לבצע תכנית זו אלא לאחר קבלת היתר בנייה כחוק.
 2. אין לבצע תכנית זו אלא לאחר קבלת צו התחלת עבודה מטעם המזמין או תגול הפרויקט מטעם.
 3. אין לבצע תכנית זו אלא לאחר קבלת אישור בכתב של: יועץ המדג, יועץ הארסום, יועץ הבטיחות, יועץ הגישות ויועץ ההוסטיטה - באמצעות מנהל הפרויקט.
 4. אין לבצע תכנית זו אלא לאחר קבלת תכנית של כל החסונות - מחומות מאושרות לכביע ע"י האדריכלית ומנהל הפרויקט.
 © כל הזכויות שמורות לברסלבי אדריכלים בע"מ וזיהו בסלבי אדריכלים

לביצוע	תאריך
03	6.10.19
02	8.8.19
01	14.7.19

הצעת ועדת המבנה על המגש-לישר המזמין
 תאריך מס' 01

עיריית נתיבות

שם הפרויקט:
**בית כנסת
 מגרש 407**

אדריכלות:
חיה ברסלבי אדריכלים

BRASLAVI ARCHITECTS
 רח' החרושת 5 רעננה 43656
 טל: 09-7455525 פקס: 09-7455542

אין לבצע עפ"י החוכניות המצורפות
 אלה לאחר קבלת היתר בנייה כחוק


נשוא הגיליון:
תכנית העמדה

מחזור:	תאריך:	לעיון	לביצוע
⚠	14.7.19		
⚠	6.10.19		


גיליון:	00
מספר פרויקט:	526

שם הקובץ: File name:

• טרם ביצוע יש לסמן באמצעות מודד מוסמך את קו מגבלות הבנייה ופיתוח לפי תת"ל 14\4 ב' וכן את שטח השצ"פ.
 רק לאחר מכן ניתן לסמן בהתאמה את מיקום המבנה המיועד בתוך קווי הבניין.
 במידה ויש אי התאמה יש לפנות לאדריכלית ולקבל תכנית שינוי מיקום.

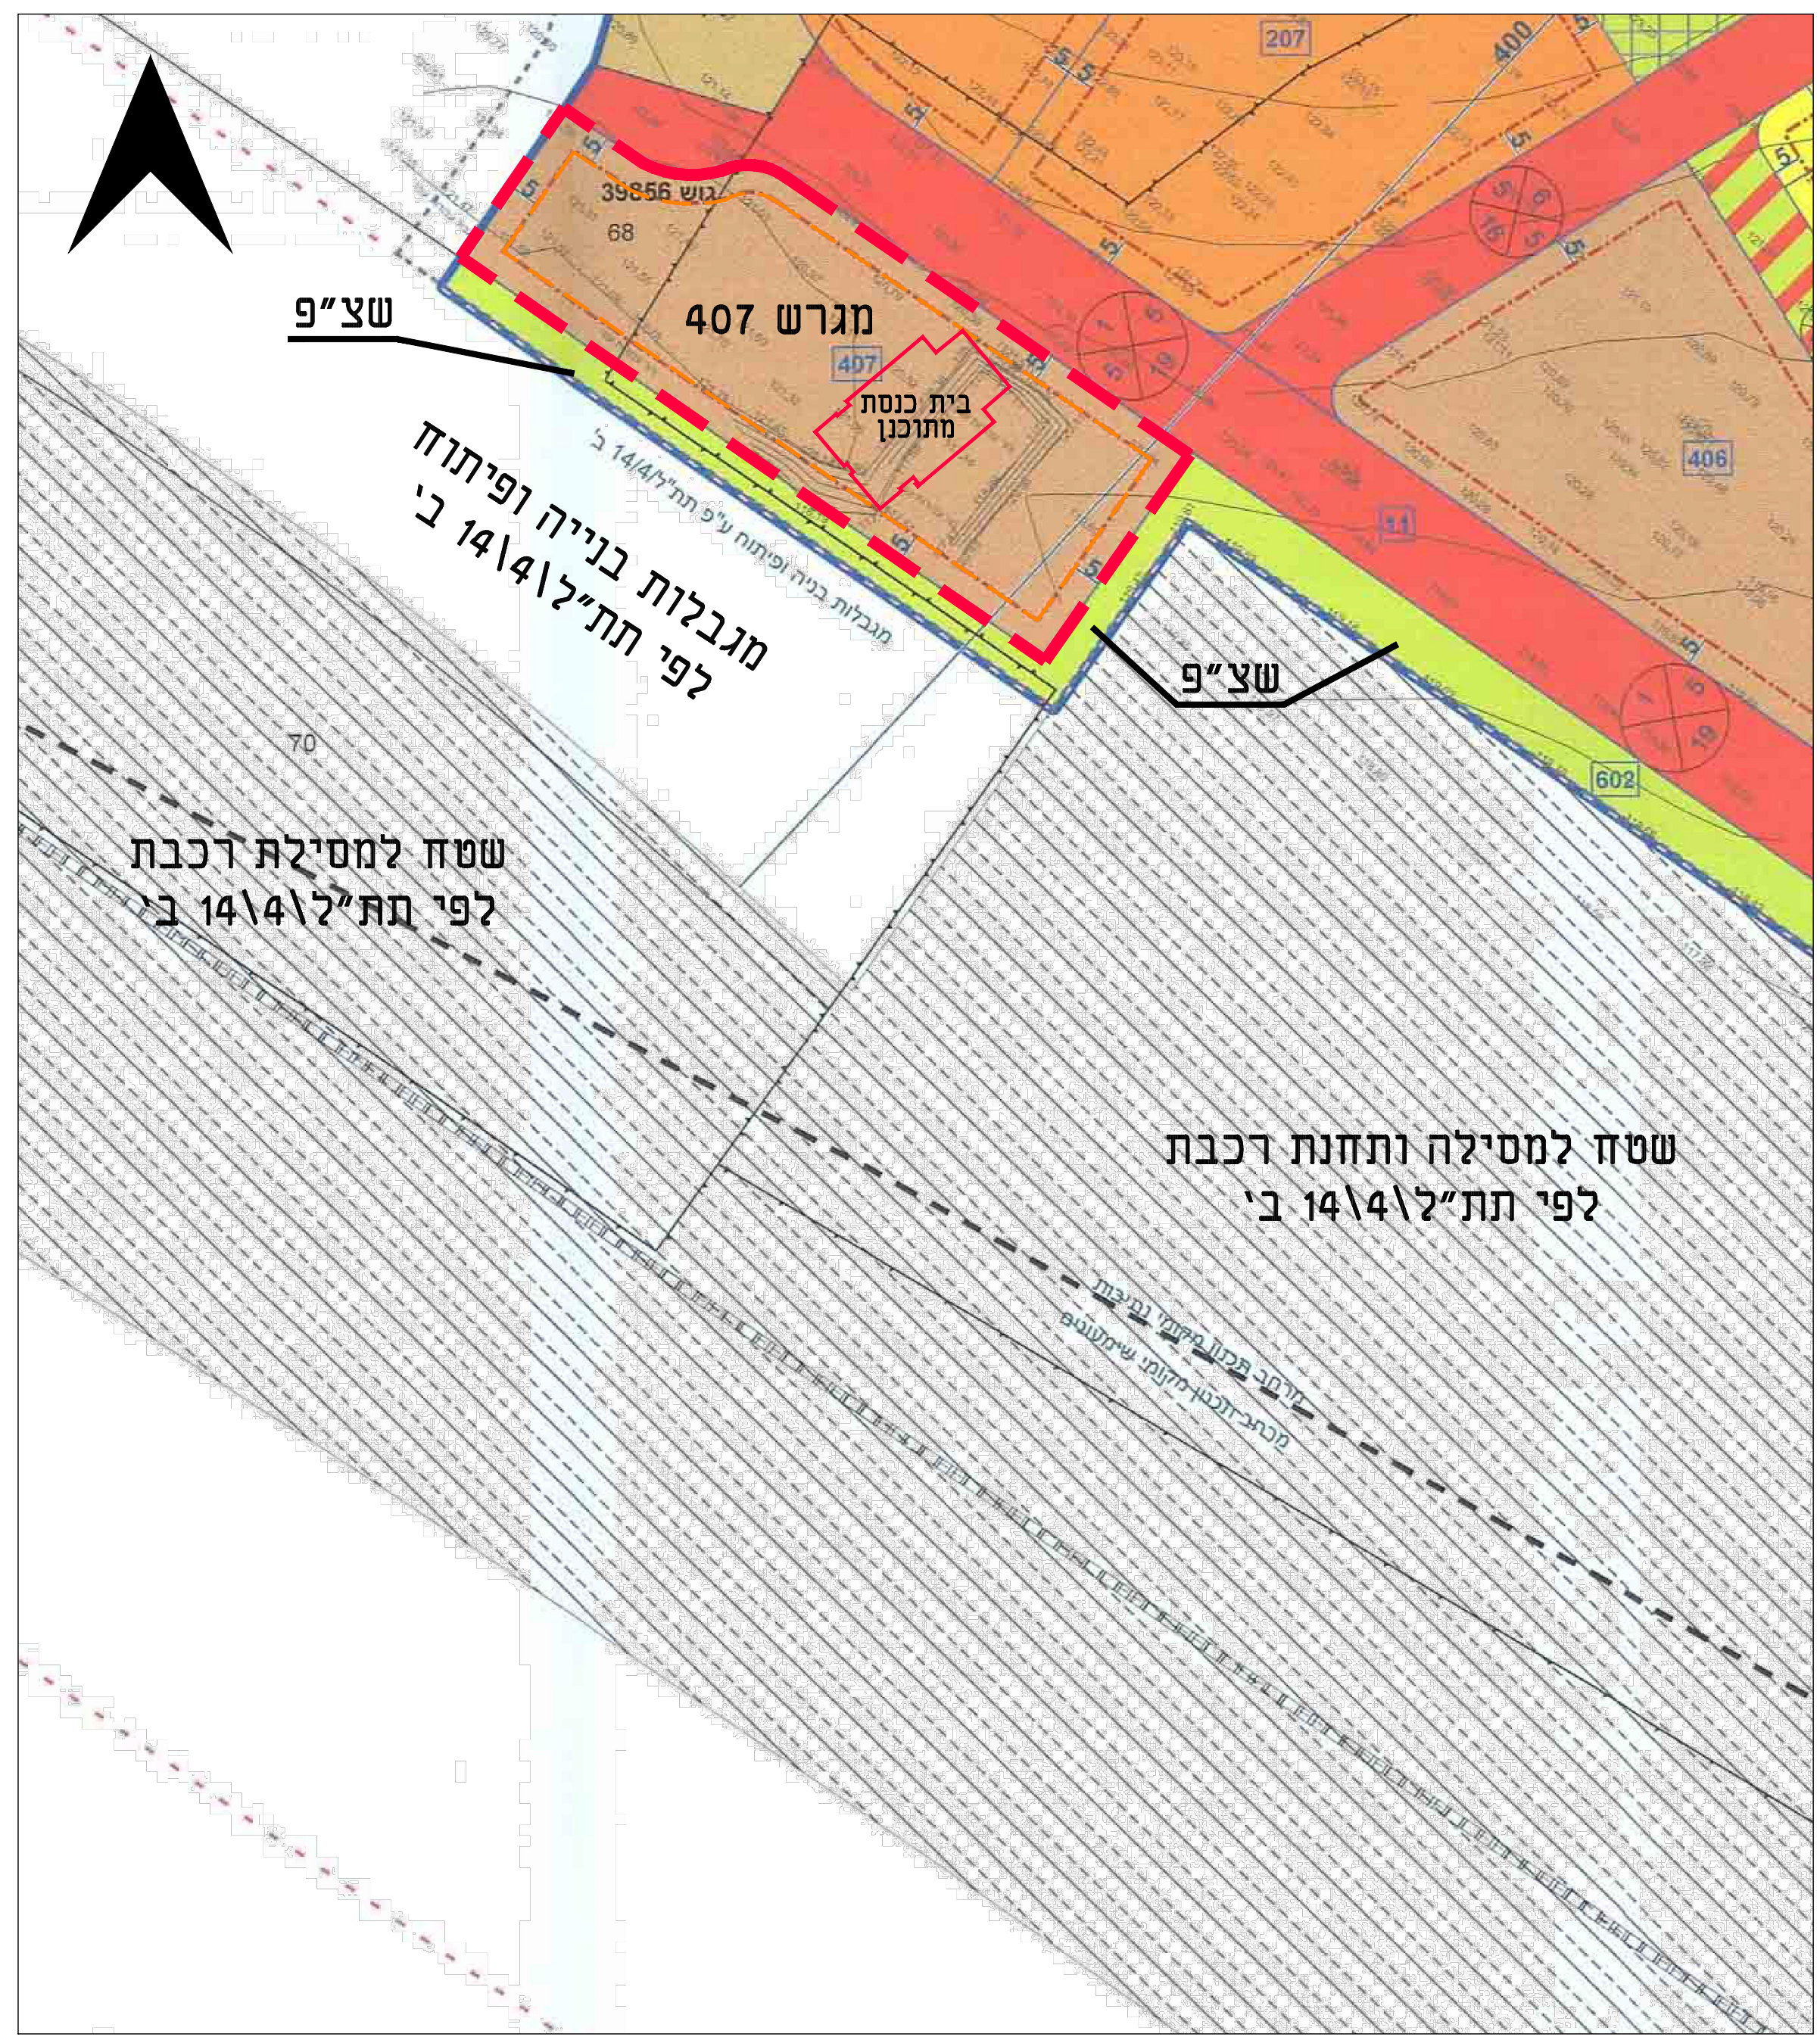

מתוך תכנית לדיור לאומי
 נתיבות מערב ב'
 מס' 0148007-609
 1:1000

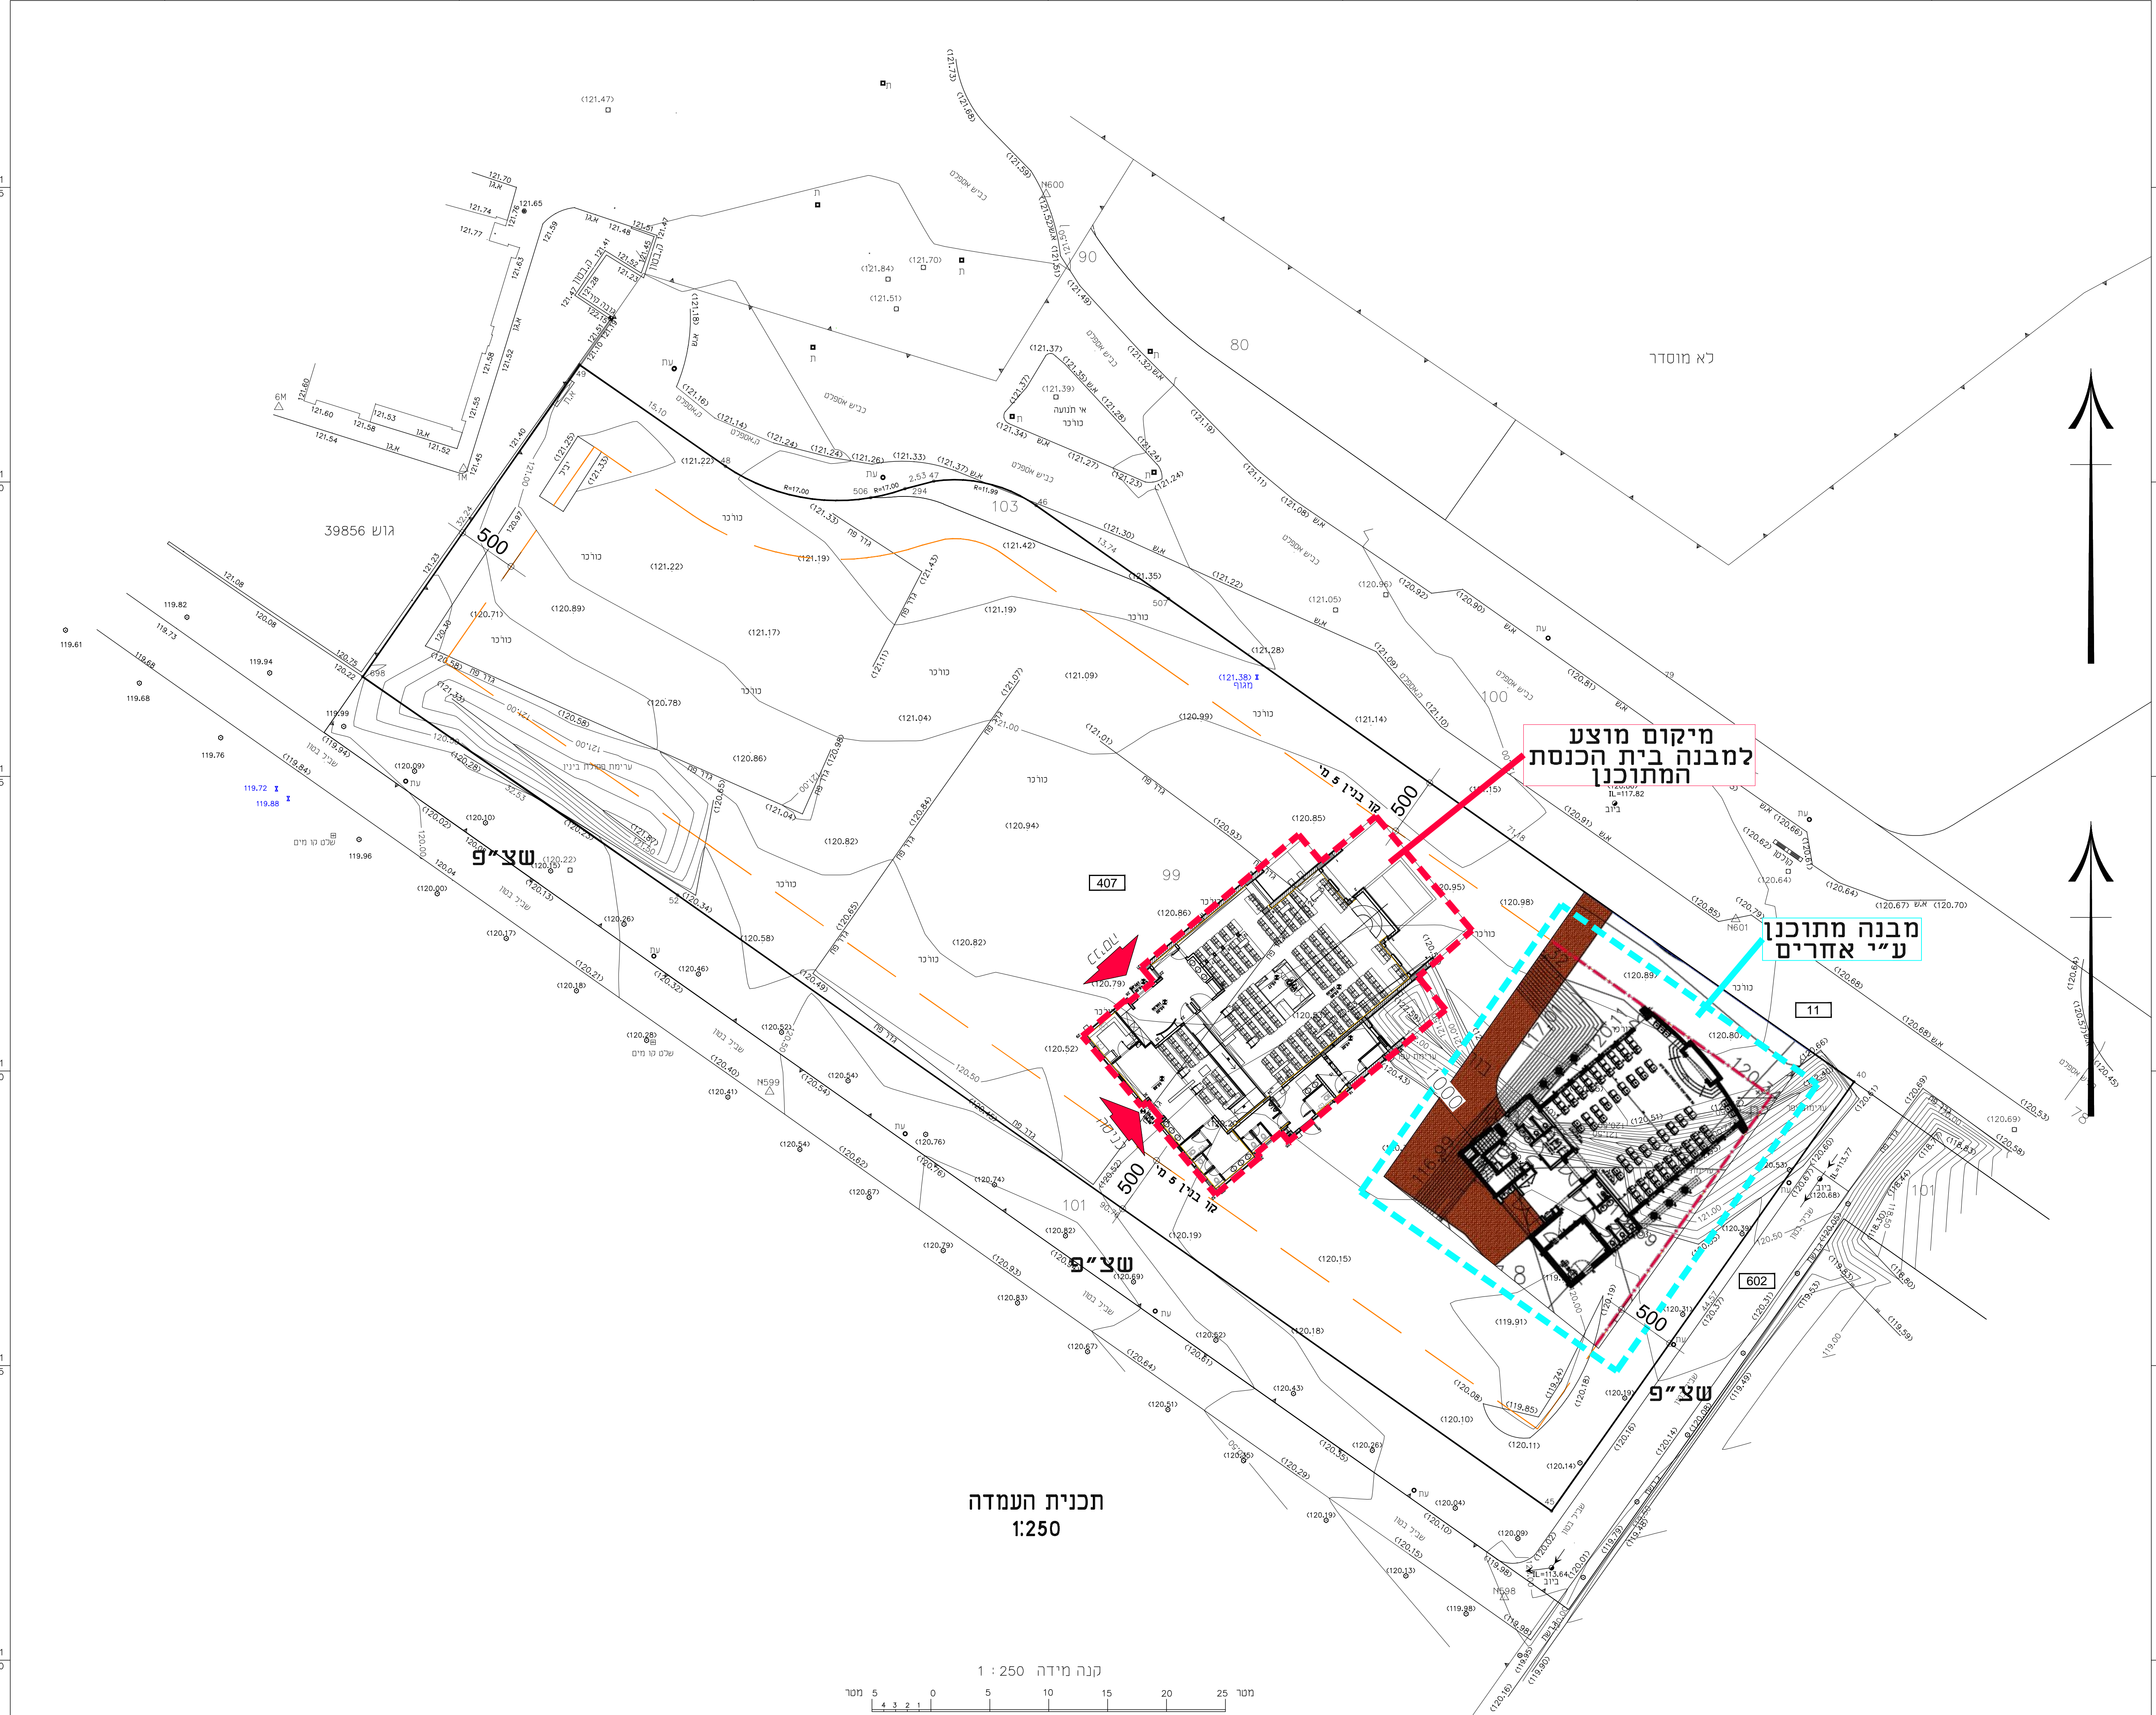

קנה מידה 1:250
 מטר 5 10 15 20 25