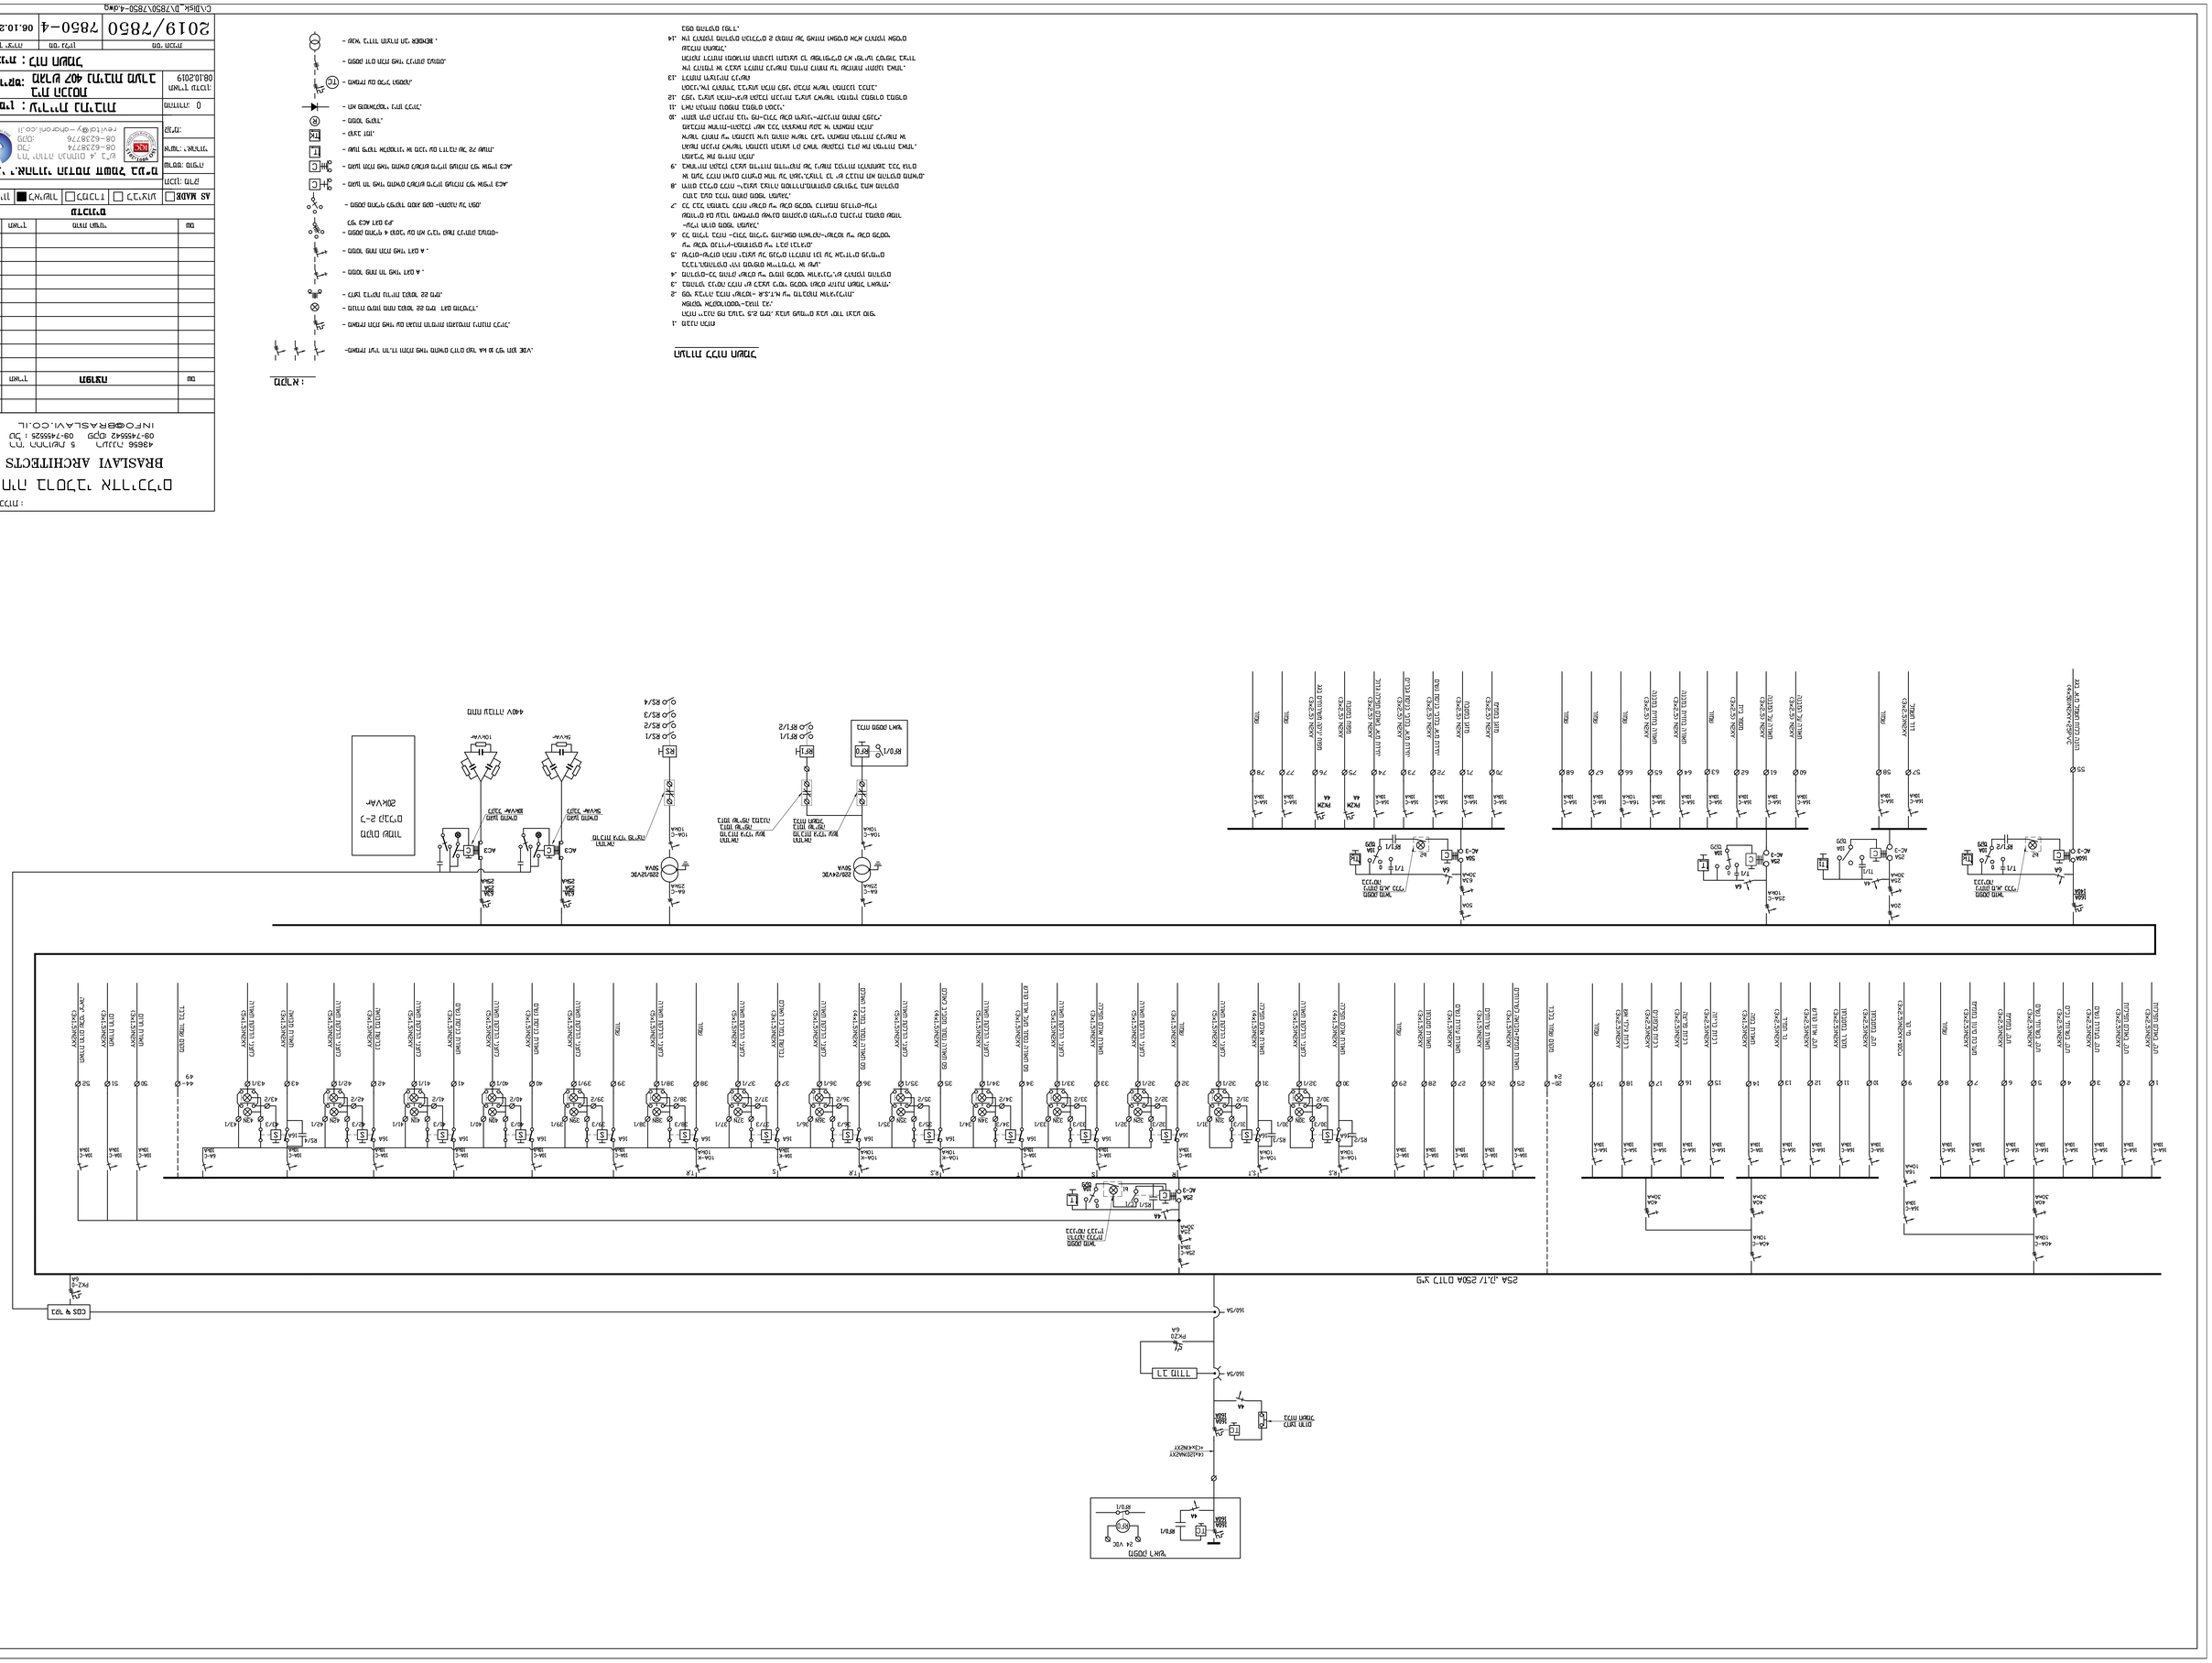
BRASLAVI ARCHITECTS
INFO@BRASLAVI.CO.IL
2019/7850
7850-4
06.10.2019
