
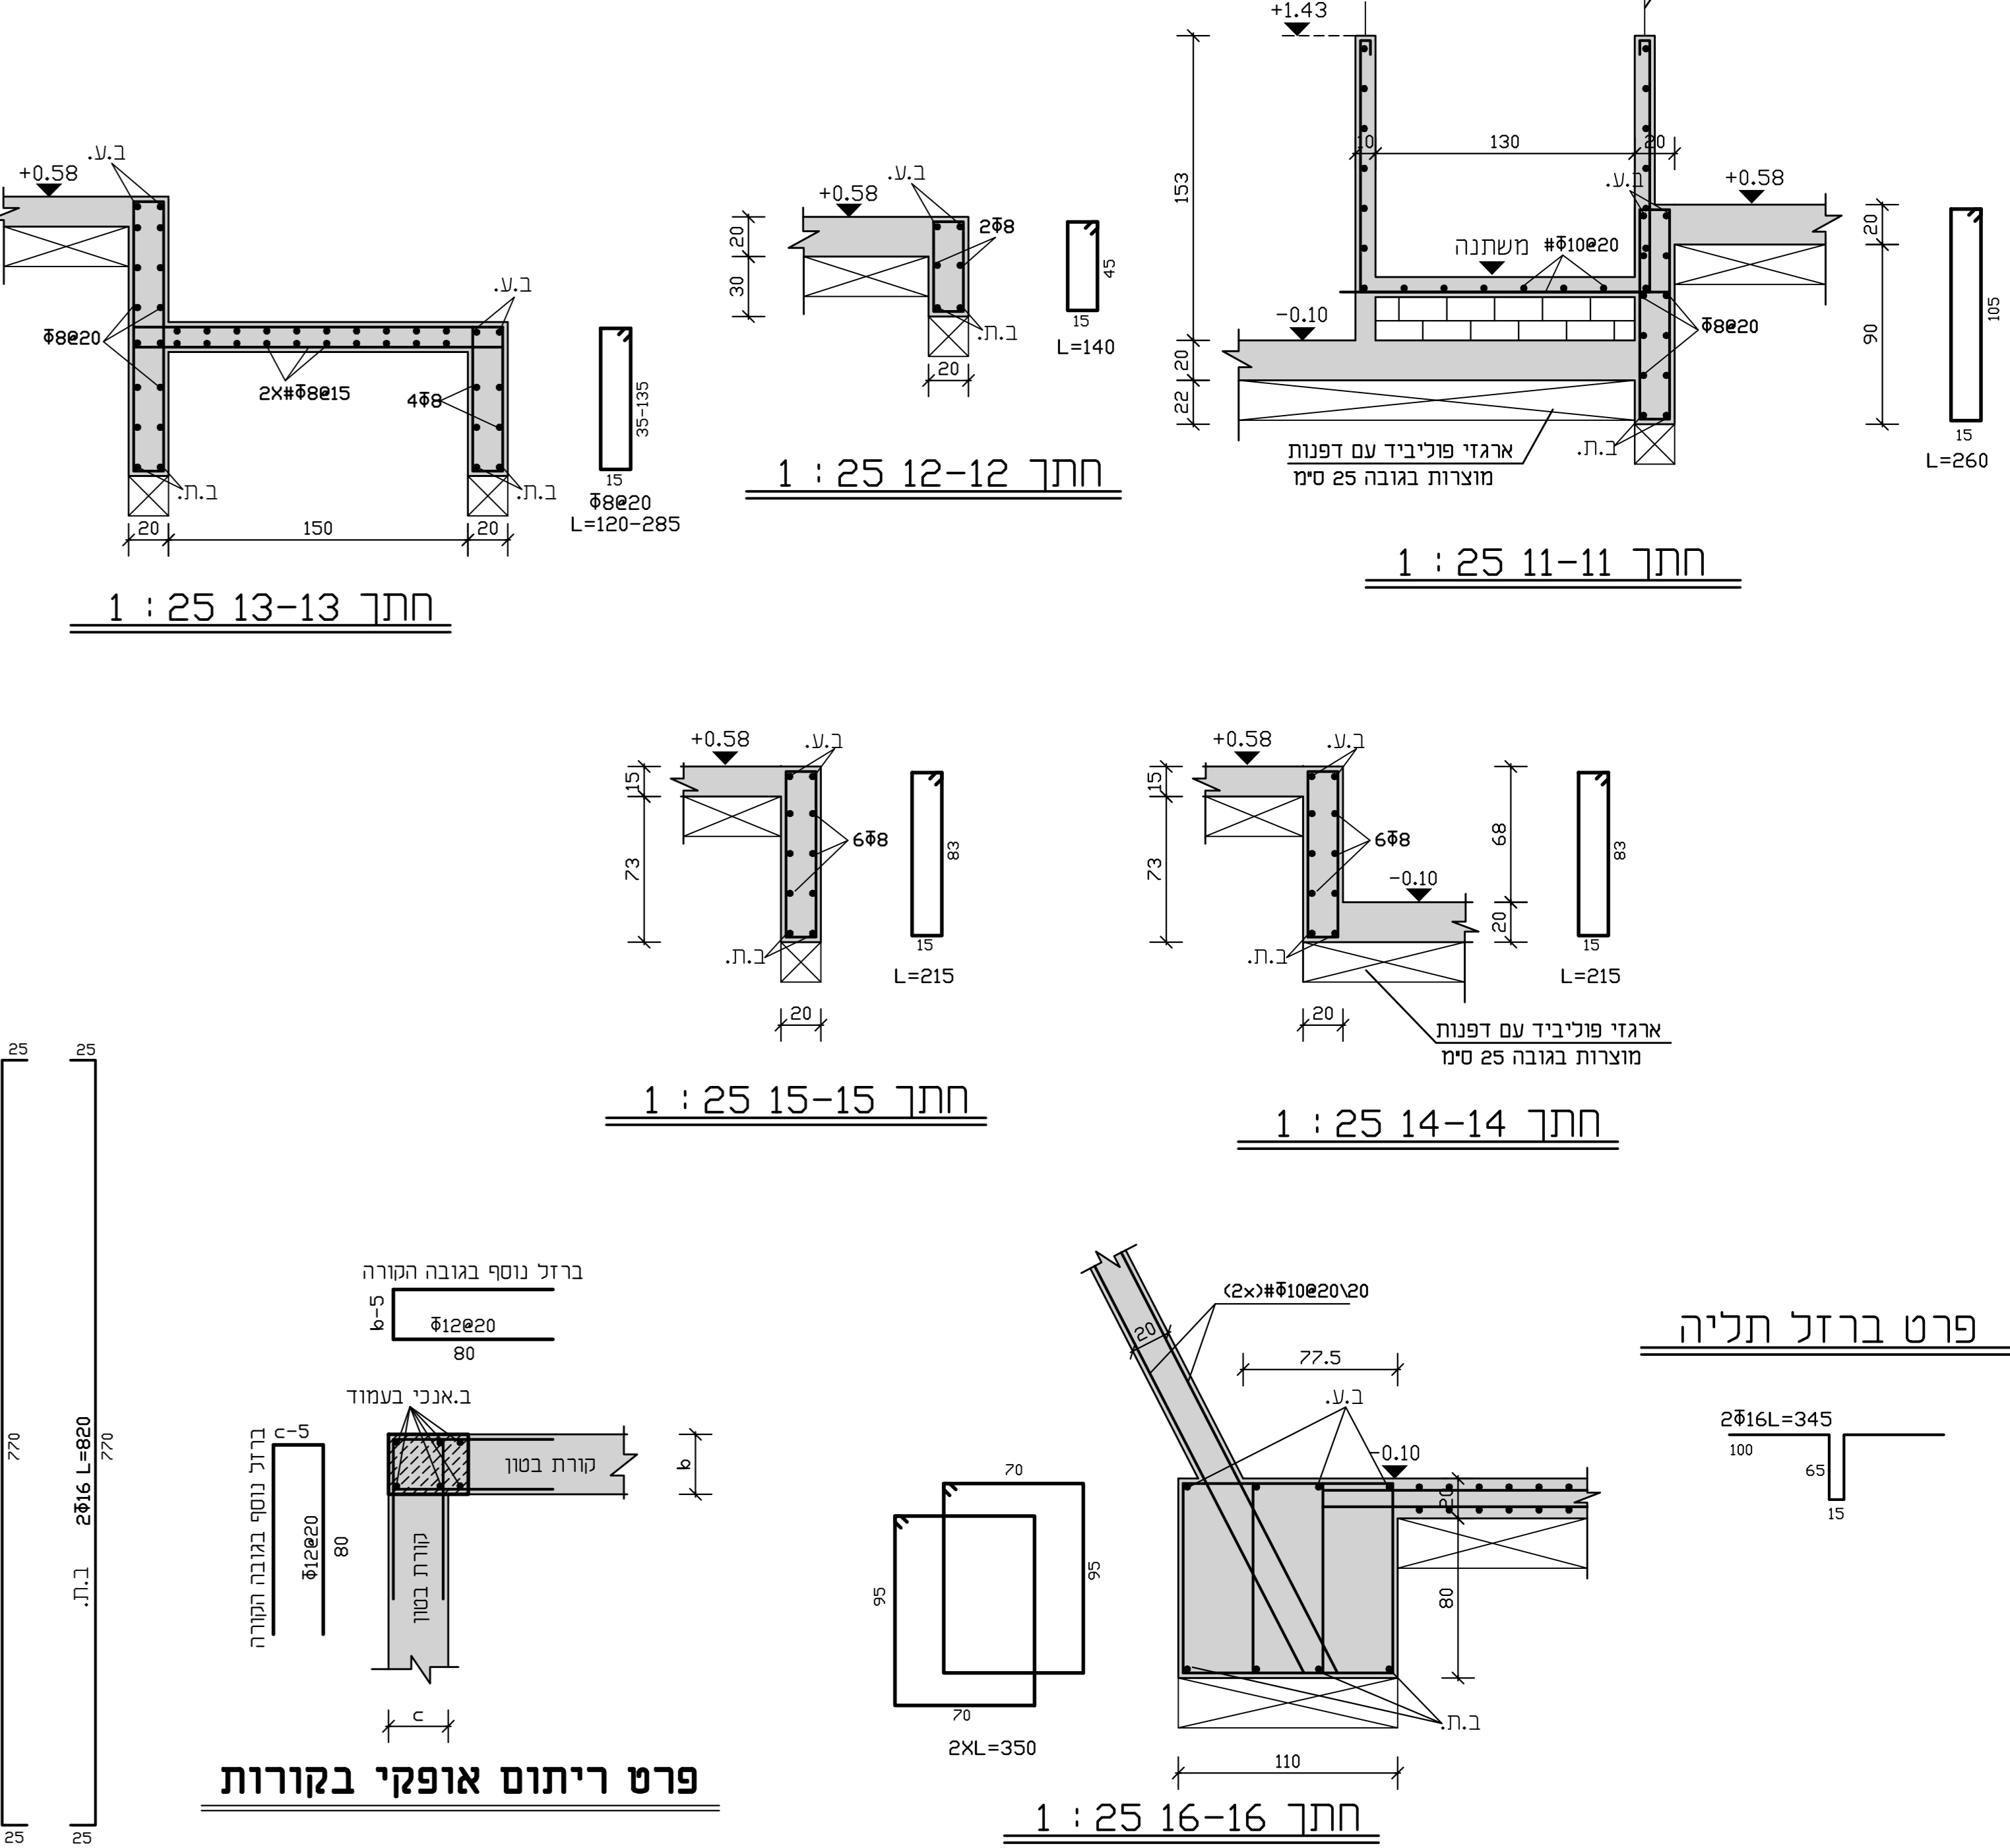
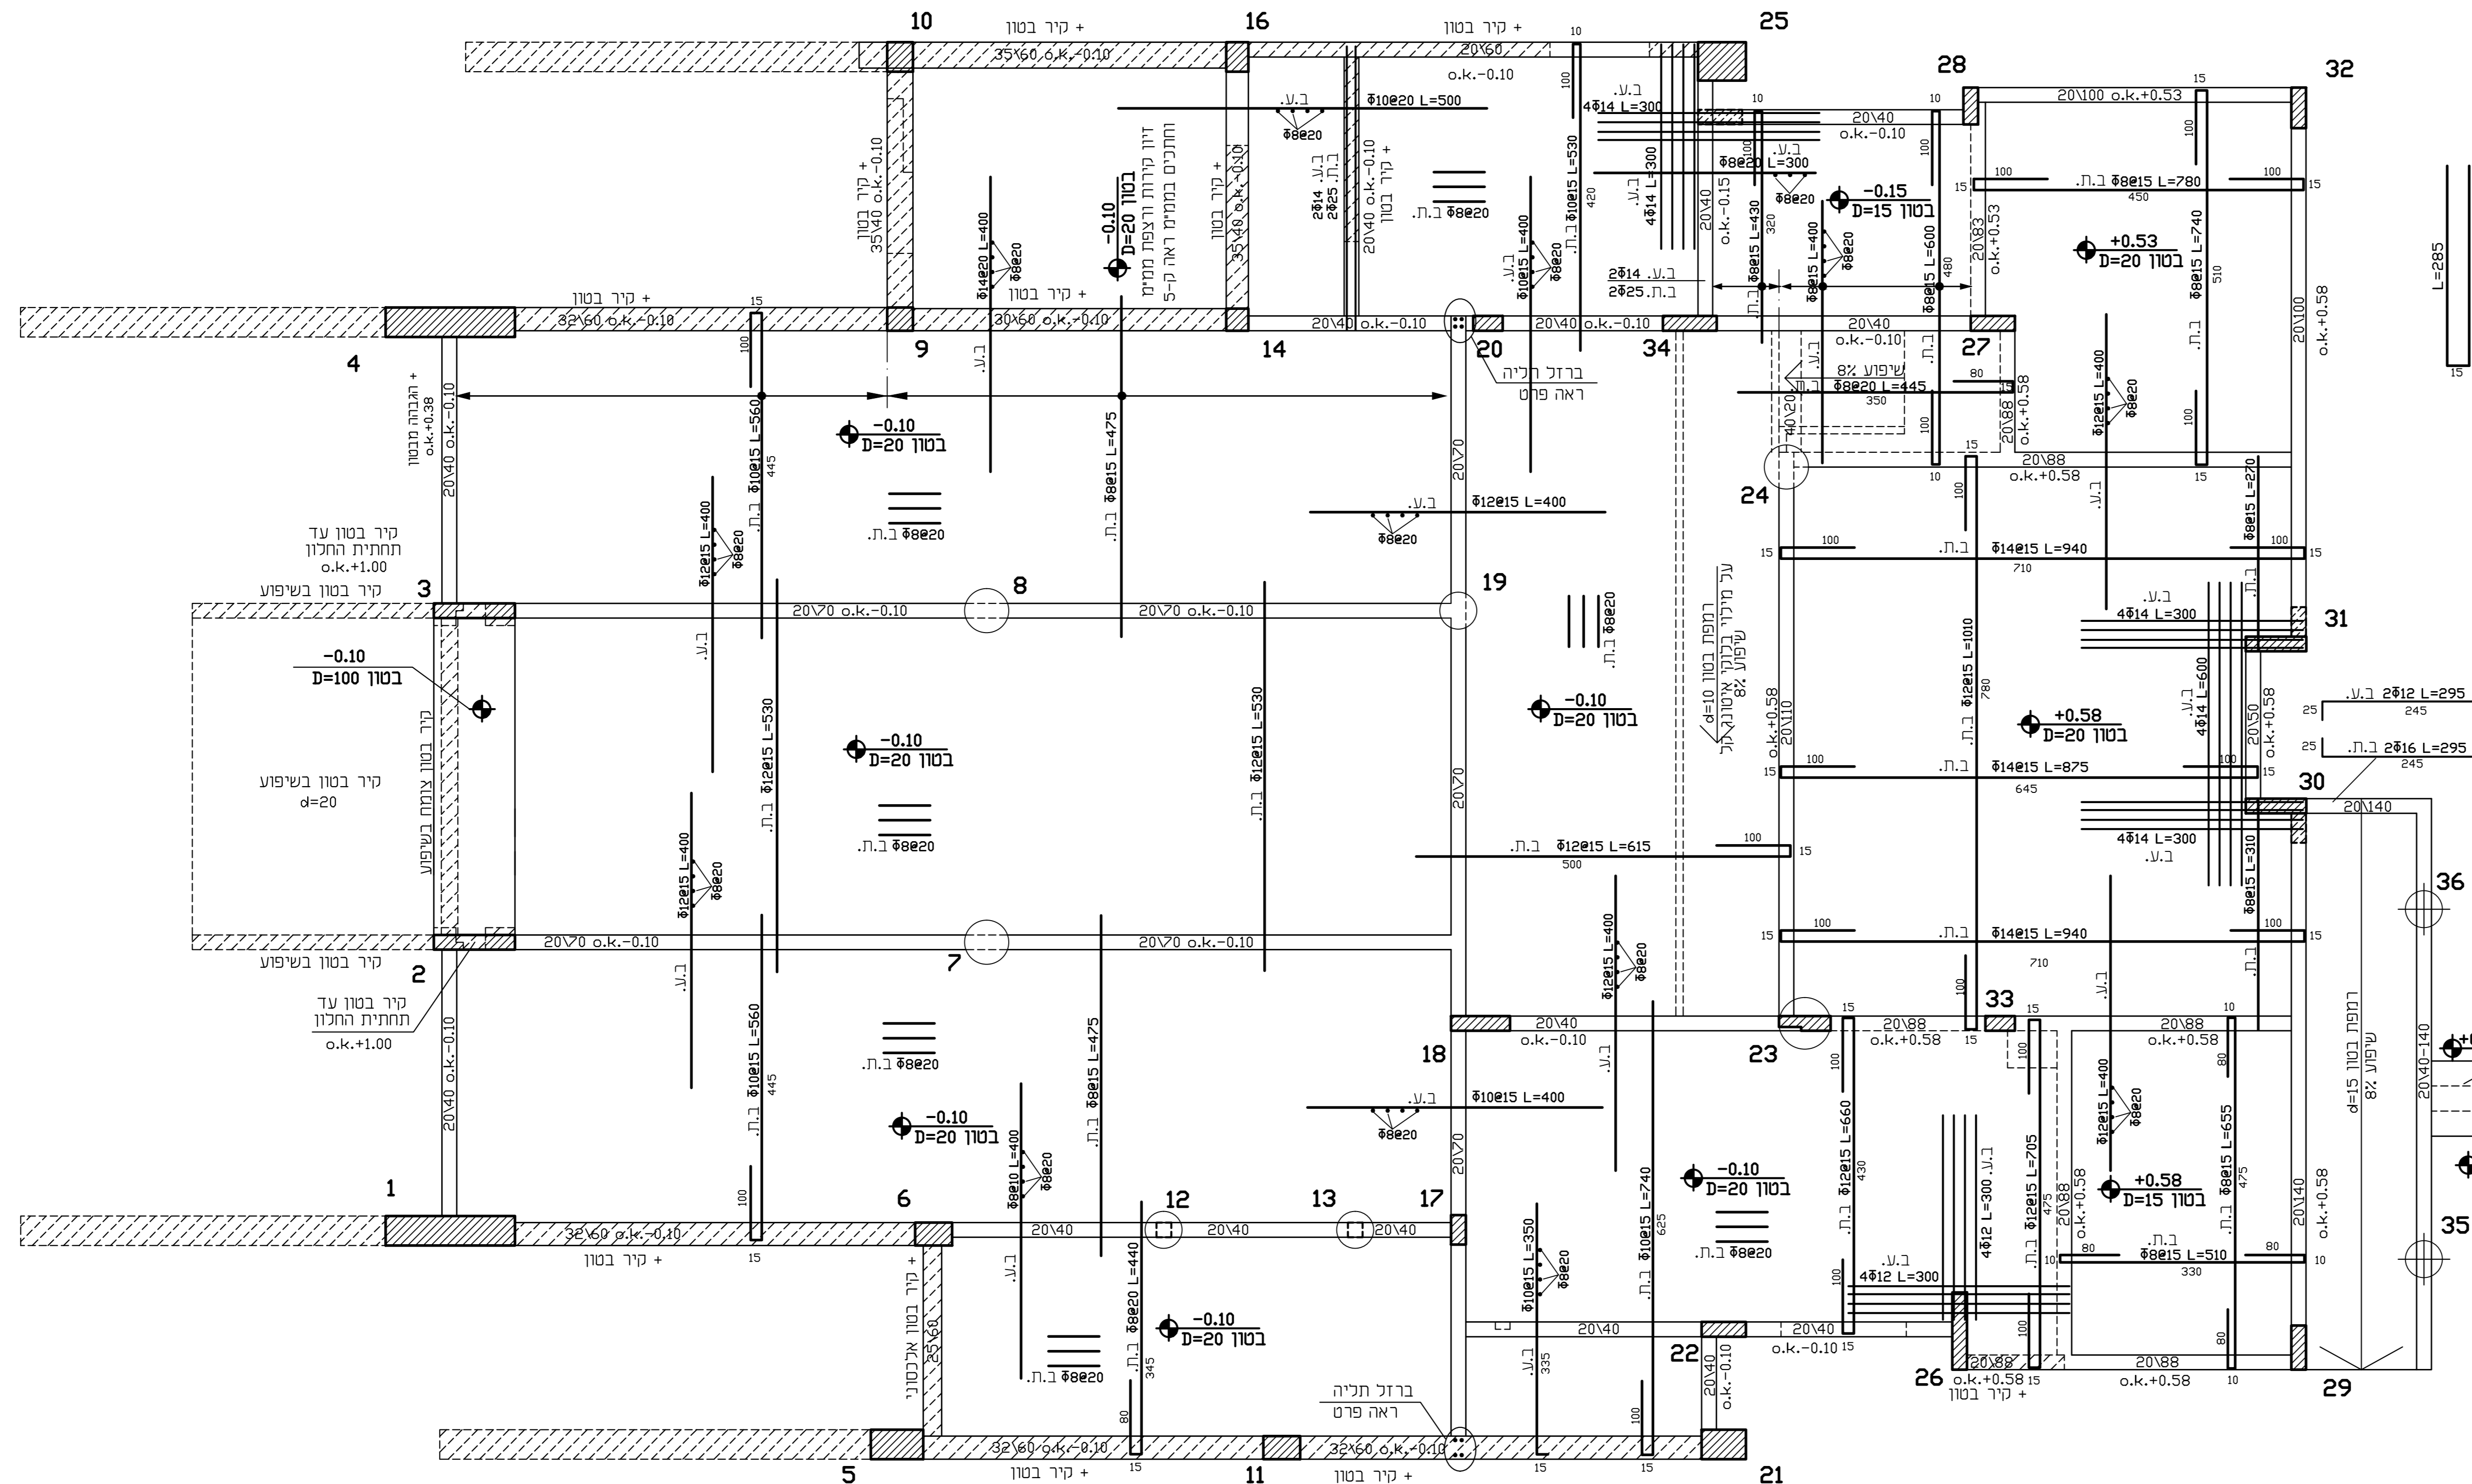


תכנית רצפה 1:50

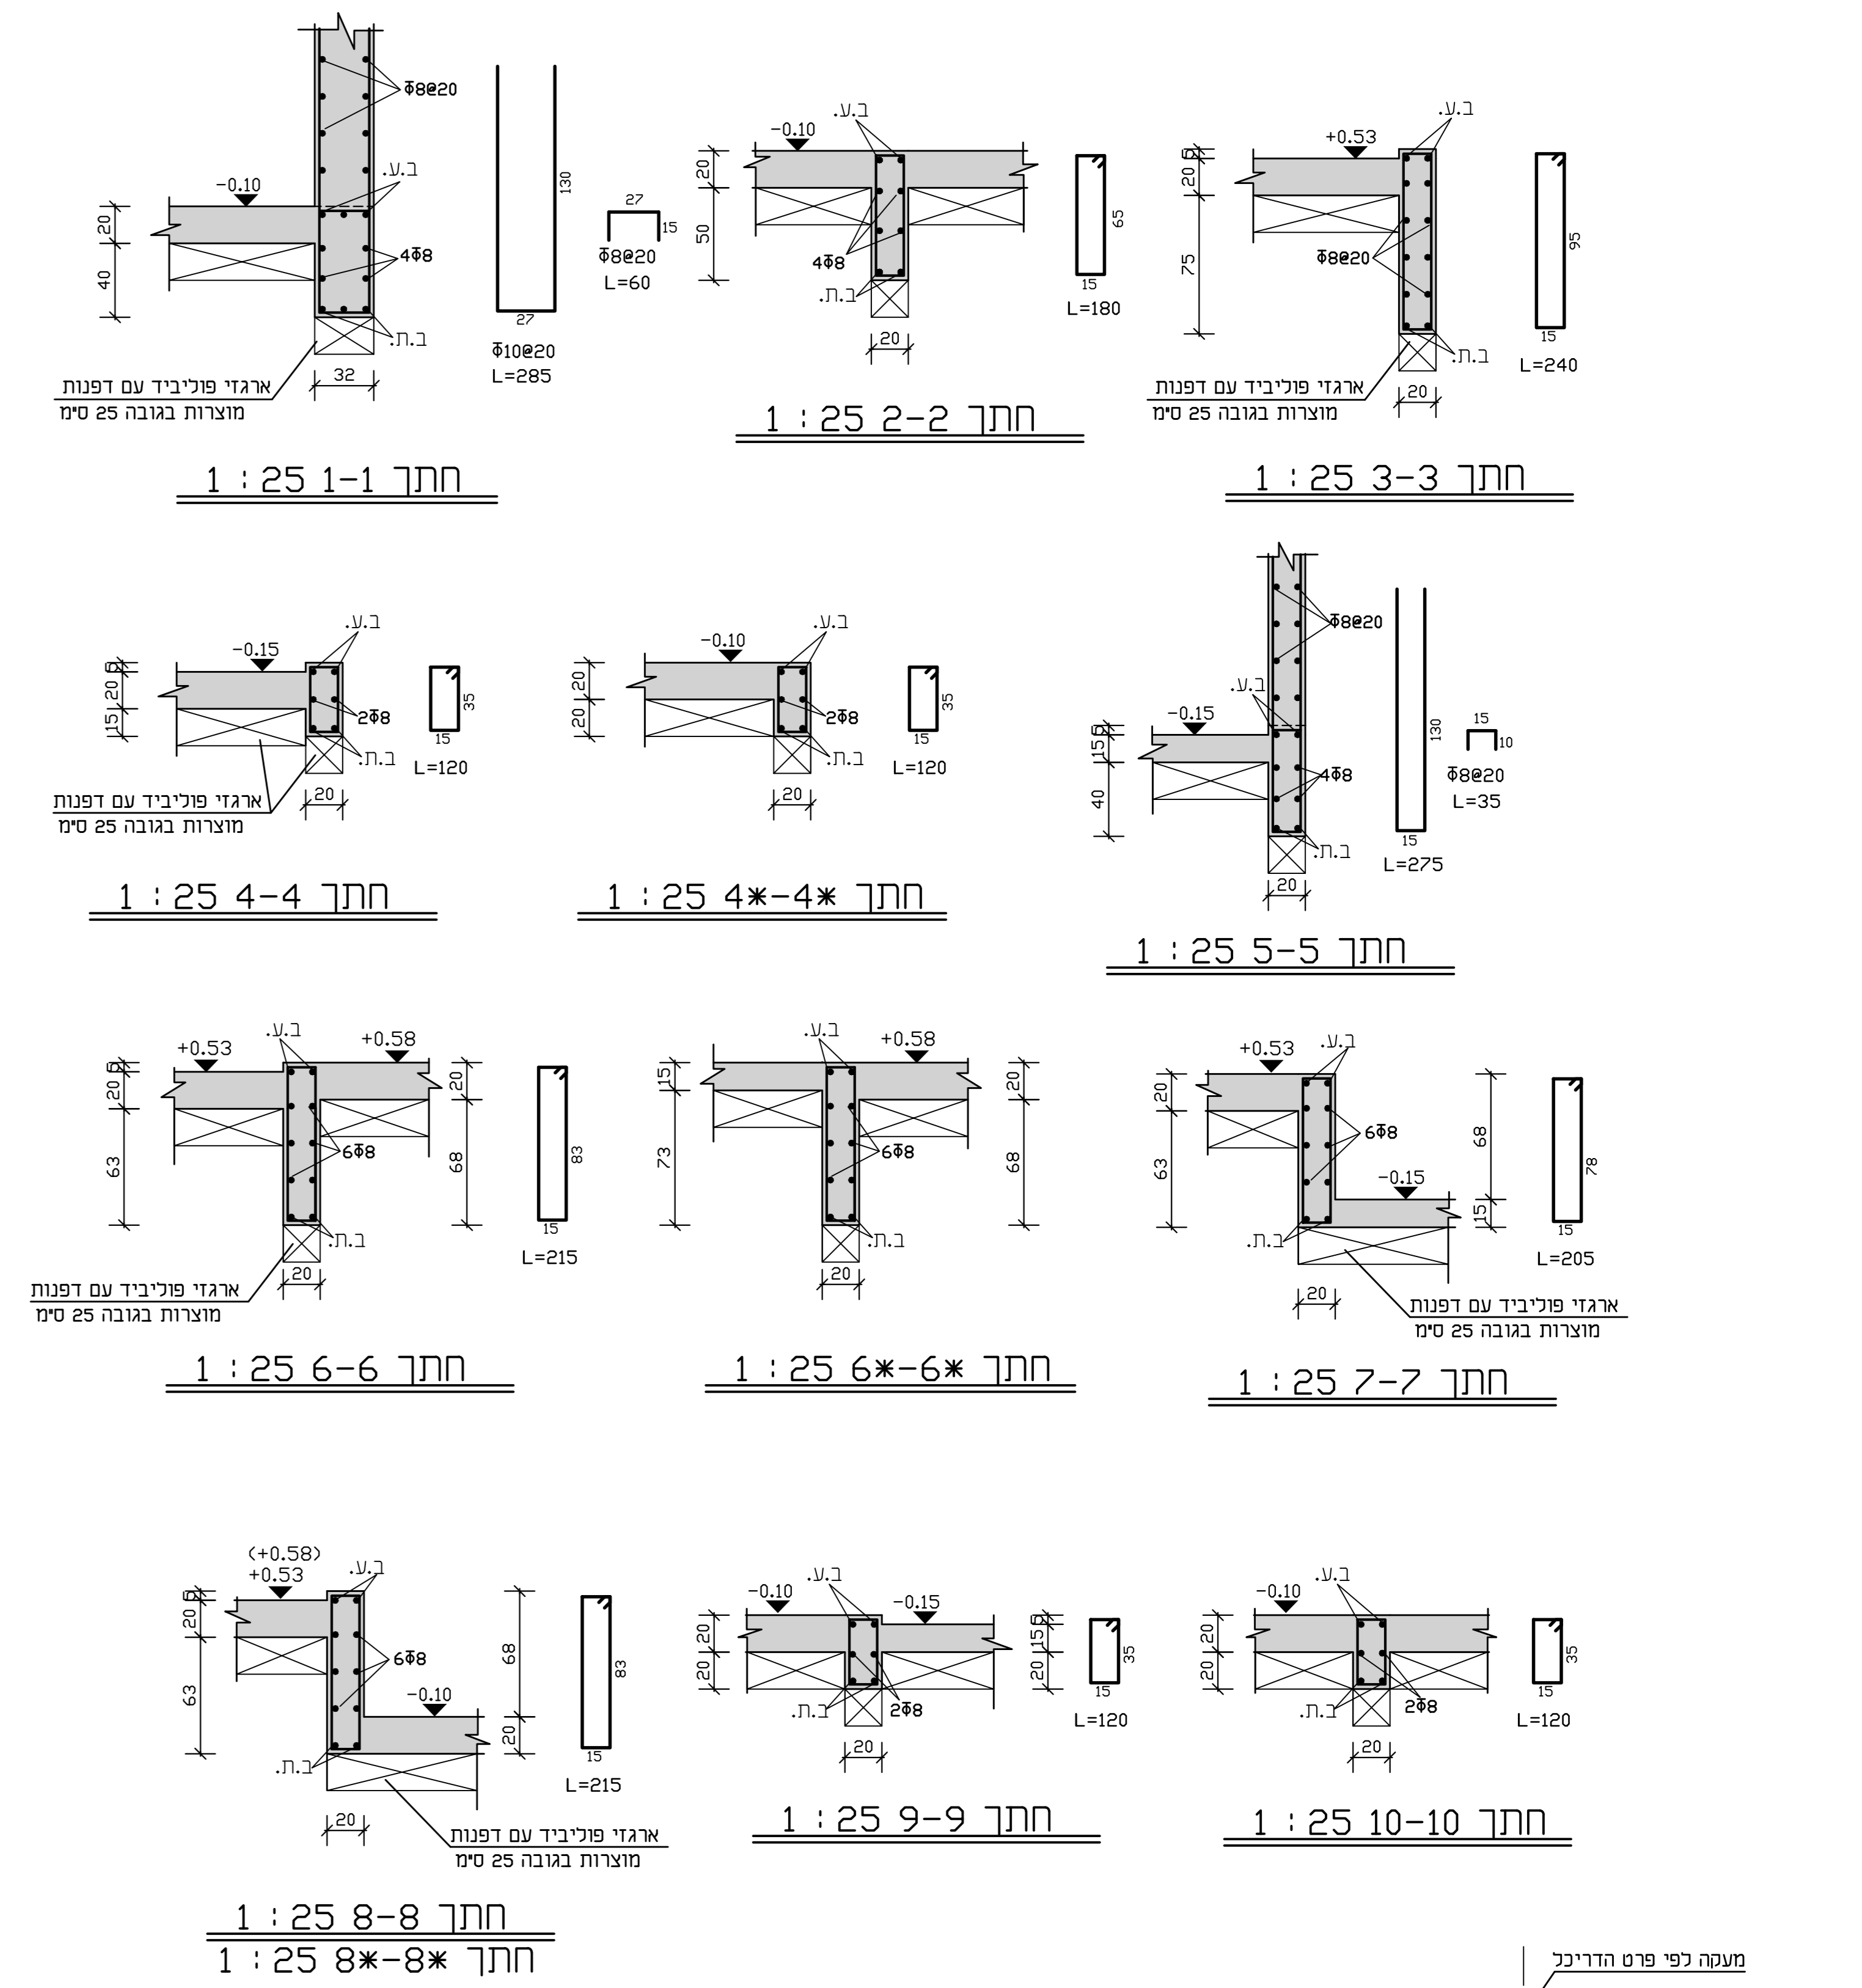

סוג הבטון ב-30
 סוג הבטון בעמודים ב-40
 נוטר ומנות חישוקים בקורות ראה
 תכנית קורות
 פחים למעבר מרבות מזג אוויר, חשמל,
 אינסטלציה ראה תכניות יועצים.
 מידות ומפלסים יש להאמת במקום.

מנהל פרויקט	e-mail	19.09.19
יועץ משקל	e-mail	
כנאי	e-mail	
יועץ קרקע	e-mail	27.08.19
אדריכל	e-mail	27.08.19
נשלח ל:	כמות	תאריך

תפוצה
 התכנית מותנה בקיום היחרי בניה
 מלאים מהרשות עבור הפרוייקט הנ"ל

מקרא:


	עמודים ממשקים
	עמוד יסוד בלבד
	עמודיאר בטון צומח ממפלס זה
	קורטומוד מבטון
	ח.א. - האורה אנית

מאות השנייה	מס	תאריך
שלב	חתימה	תאריך
<input type="checkbox"/>		
<input checked="" type="checkbox"/>		27.08.19
<input type="checkbox"/>		
<input type="checkbox"/>		19.09.19

אדריכלות
חיה פרסלבי אדריכלים
עיריית נתיבות
 מספר תעודת זהות: 1610
נתיבות. מגרש 407
בית כנסת
תכנית רצפה. חתכים
שורש הנדסה (2003) בע"מ
 רח העלייה השנייה 43, ת.ד. 55, אזור 58190
 טל. 03-6722763 פקס. 03-6734171

מחזור	מס	תאריך
<input type="checkbox"/>		
<input checked="" type="checkbox"/>		27.08.19
<input type="checkbox"/>		
<input type="checkbox"/>		19.09.19

תכנון זה נעשה תחת נכרה של מערכת
 יזום איכות העומדת בדרישות 9001:2008
 שאשרה על ידי 15347 תעודת מס

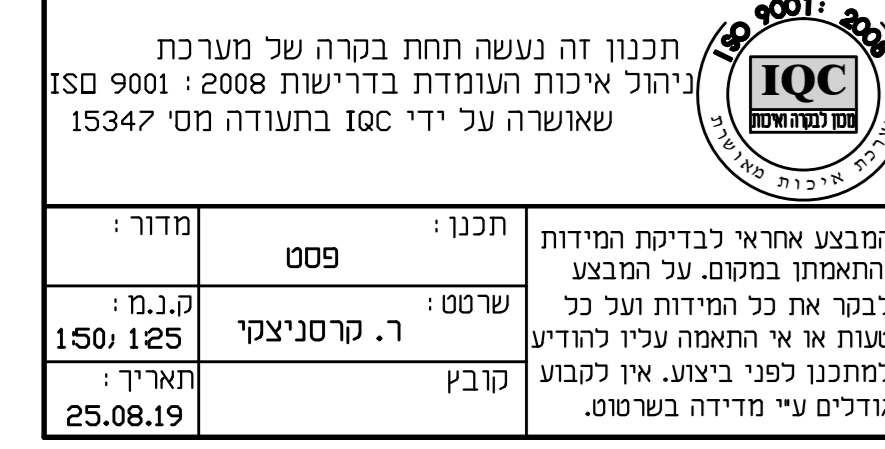

המבצע אישור לבדיקת הידיות
 והמאשרות נוספות על התוכנית
 כחומר אישור לפיקוח על כל
 עבודת א' או המאשר עובד נוסף
 מותנה כפי ביצועו או כפי
 עדיפותו על מדיניות המשרד.