


תכנית יסודות 1:50

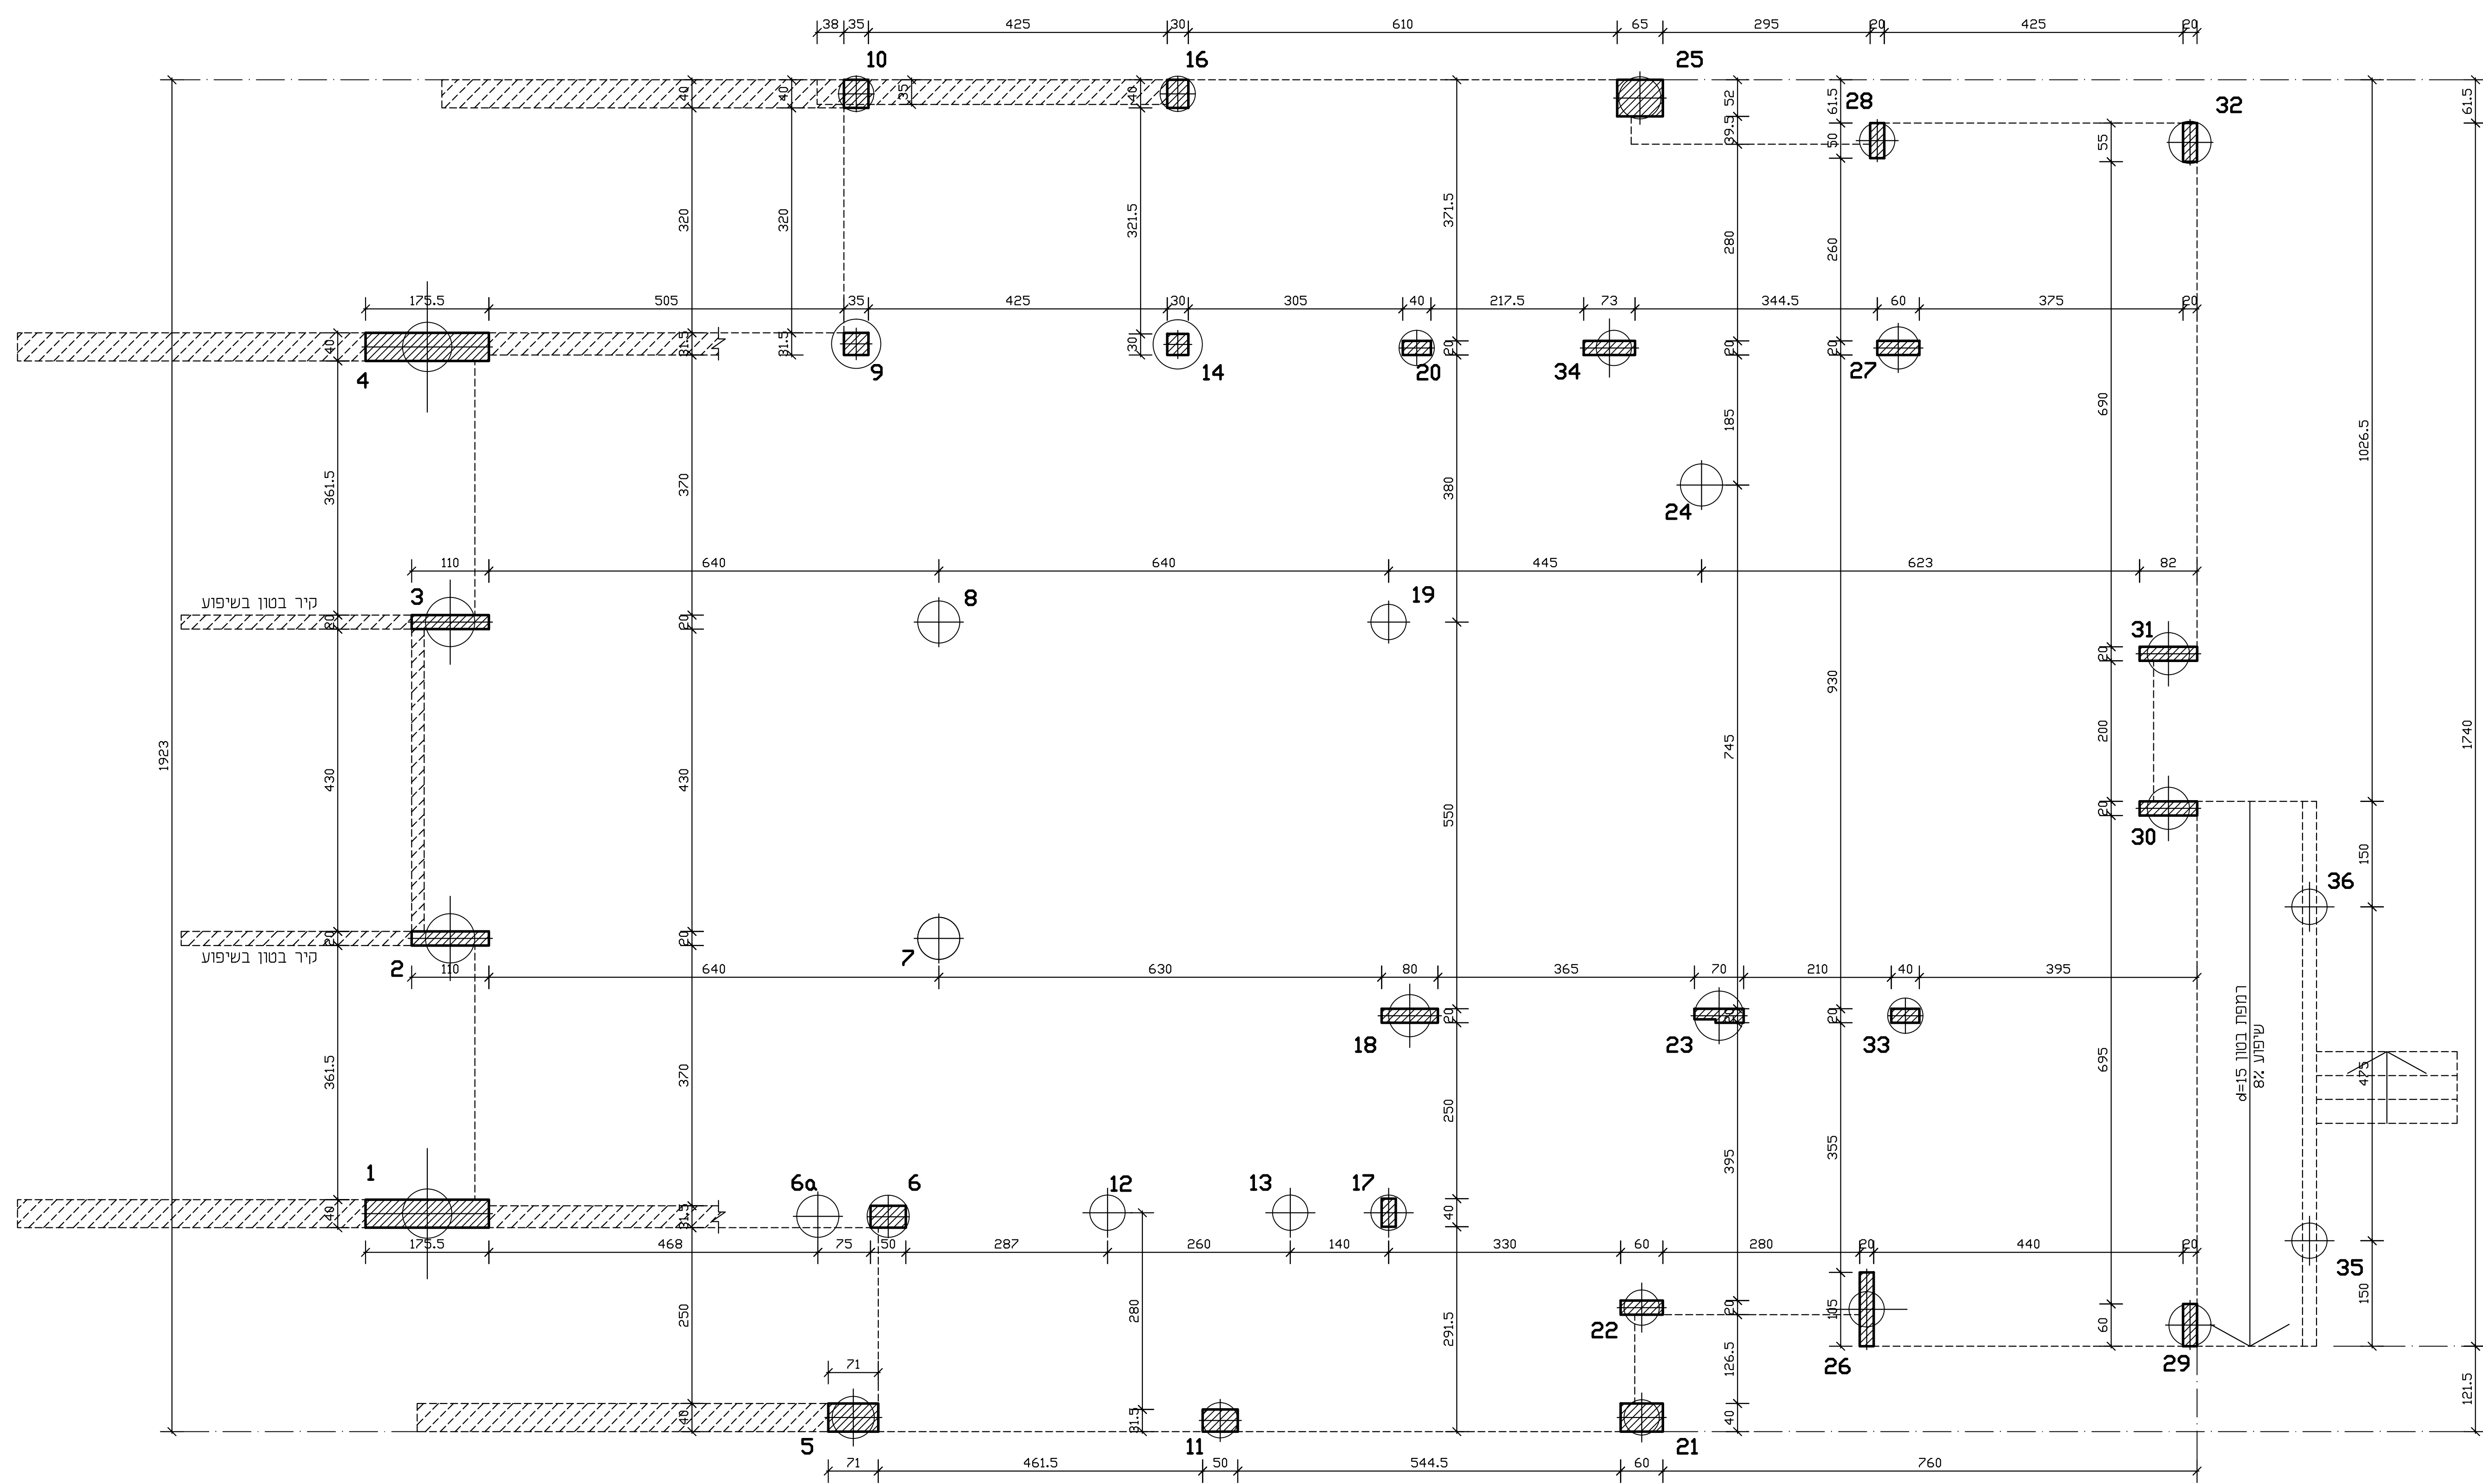

+17.82	10.16
+17.76	25
+17.15	28
+17.13	32
+14.26	9
+14.25	14
+14.22	4
+14.20	34, 27, 20
+12.25	24
+10.30	3, 8, 19
+9.85	31
+7.65	30
+6.25	36
+5.80	2, 7
+4.70	18, 33, 23
+1.90	12, 13, 17
+1.89	1
+1.84	6, 6a
+1.50	35
+0.55	22
+0.52	26
+0.30	29
+0.00	קו גנין
-1.01	21, 5
-1.06	11

4.1	-24.18
2.3	-24.85
6a	-19.62
5	-19.02
10.9	-19.02
6	-18.62
8.7	-17.90
12	-15.50
16.14	-14.50
11	-13.90
13	-12.90
19, 17	-11.50
18	-11.20
20	-11.00
34	-8.36
25	-7.92
22, 21	-7.50
24	-7.05
23	-6.80
26	-4.70
28	-4.55
27	-4.25
33	-4.15
30, 31	-0.41
29, 32	-0.10
קו גנין	+0.00
35, 36	+1.60

הערות

- 1 סוג הבטון בעמודים ב-40, בכלונסאות ב-30.
- 2 את התכנית יש לקרוא יחד עם דו"ח מהנדס הקרקע.
- 3 דו"ח הקרקע הוא חלק בלתי נפרד מהתכנית. התכנית יש לקרוא יחד עם תכ-ק-3.2

סוג הבטון ב-30
סוג הבטון בעמודים ב-40

מנהל פרויקט	e-mail	19.09.19
יועץ חשמל	e-mail	
כמאי	e-mail	
יועץ קרקע	e-mail	27.08.19
נשלח ל:	כמות	תאריך

תפוצה

התכנית מותנת בקיום היתרי בניה מלאים מהרשות עבור הפרויקט הנ"ל

מקרא:

- עמודים ממשיכים
- עמוד יסוד בלבד
- עמודיקר בטון צומח ממפסל זה
- קירעמוד מבטון
- ח.א. - חגורה אנכית

שגי יסודות

שלב	חתימה	תאריך
למען		
לראשונה		27.08.19
למפרט		
לפיקוח		19.09.19

החברות

מחשבוט	1610
חתימה	נתיבות. מרגש 407
חתימה	בית כנסת
חתימה	תכנית יסודות

שורש הנדסה (2003) בע"מ

רח' הענייה השנייה 43, ת.ד. 55, אזור 58190
טל. 03-6734171, פקס. 03-6722763



תנו:	ש. מטיס	המבצע אחראי כבידת המידות והתאמתו במסגרת על התכנית
מ.ג.מ.:	ר. קרסניצקי	כבוד את כל המידות ועל כל פירוט או תיאור עליו כדורית
מ.ג.מ.:	ר. קרסניצקי	למתכנן לפני ביצוע, או לקבוע
תאריך:	27.08.19	גודלים יי מדידה בשטוח.