לוח תפוצה נמען וכמות

מהדורה	תאריך	אדריכל	מתכנן	יועץ	אינסטלטור	חשמלאי	מזגן	יועץ אקוסטי
1	12.09.2019	x1		x1	x1	x1	x1	x1
2								
3								
4								
5								
6								

לוח שינויים ותוספות

מהדורה	תאריך	עדכון
1	25.07.2019	תכנון בהתאם לתכנית אדריכלות ופיתוח
2	26.08.2019	עדכון בהתאם לתכנית אדריכלות ופיתוח
3		
4		
5		
6		

המזמין:

עיריית נתיבות

שם העבודה:

בתי כנסת מגרש 407 (602) נתיבות

שם התכנית:

מערכת תברואה

תכנית דלוחין ושפכים

מס' הגיליון:

19-2209-02

תכנן:	דורין
בדק:	דורין
שרטט:	יוליה
קנ"מ	1:50
קוד מחשב:	X:\PC-Yulia\2209-BDT KNESET 407-602\2209b.dwg

מהדורה: 2

לעיון: ○לא אישור ○למיכרז ○לביצוע ●

דורין הנדסה בע"מ

רח' יהודה הנחתום 4 "בית בלטקי" ב"ש

טל': 08-6466321/2 פקס: 08-6466324

E-mail: dorin@dor-in.com

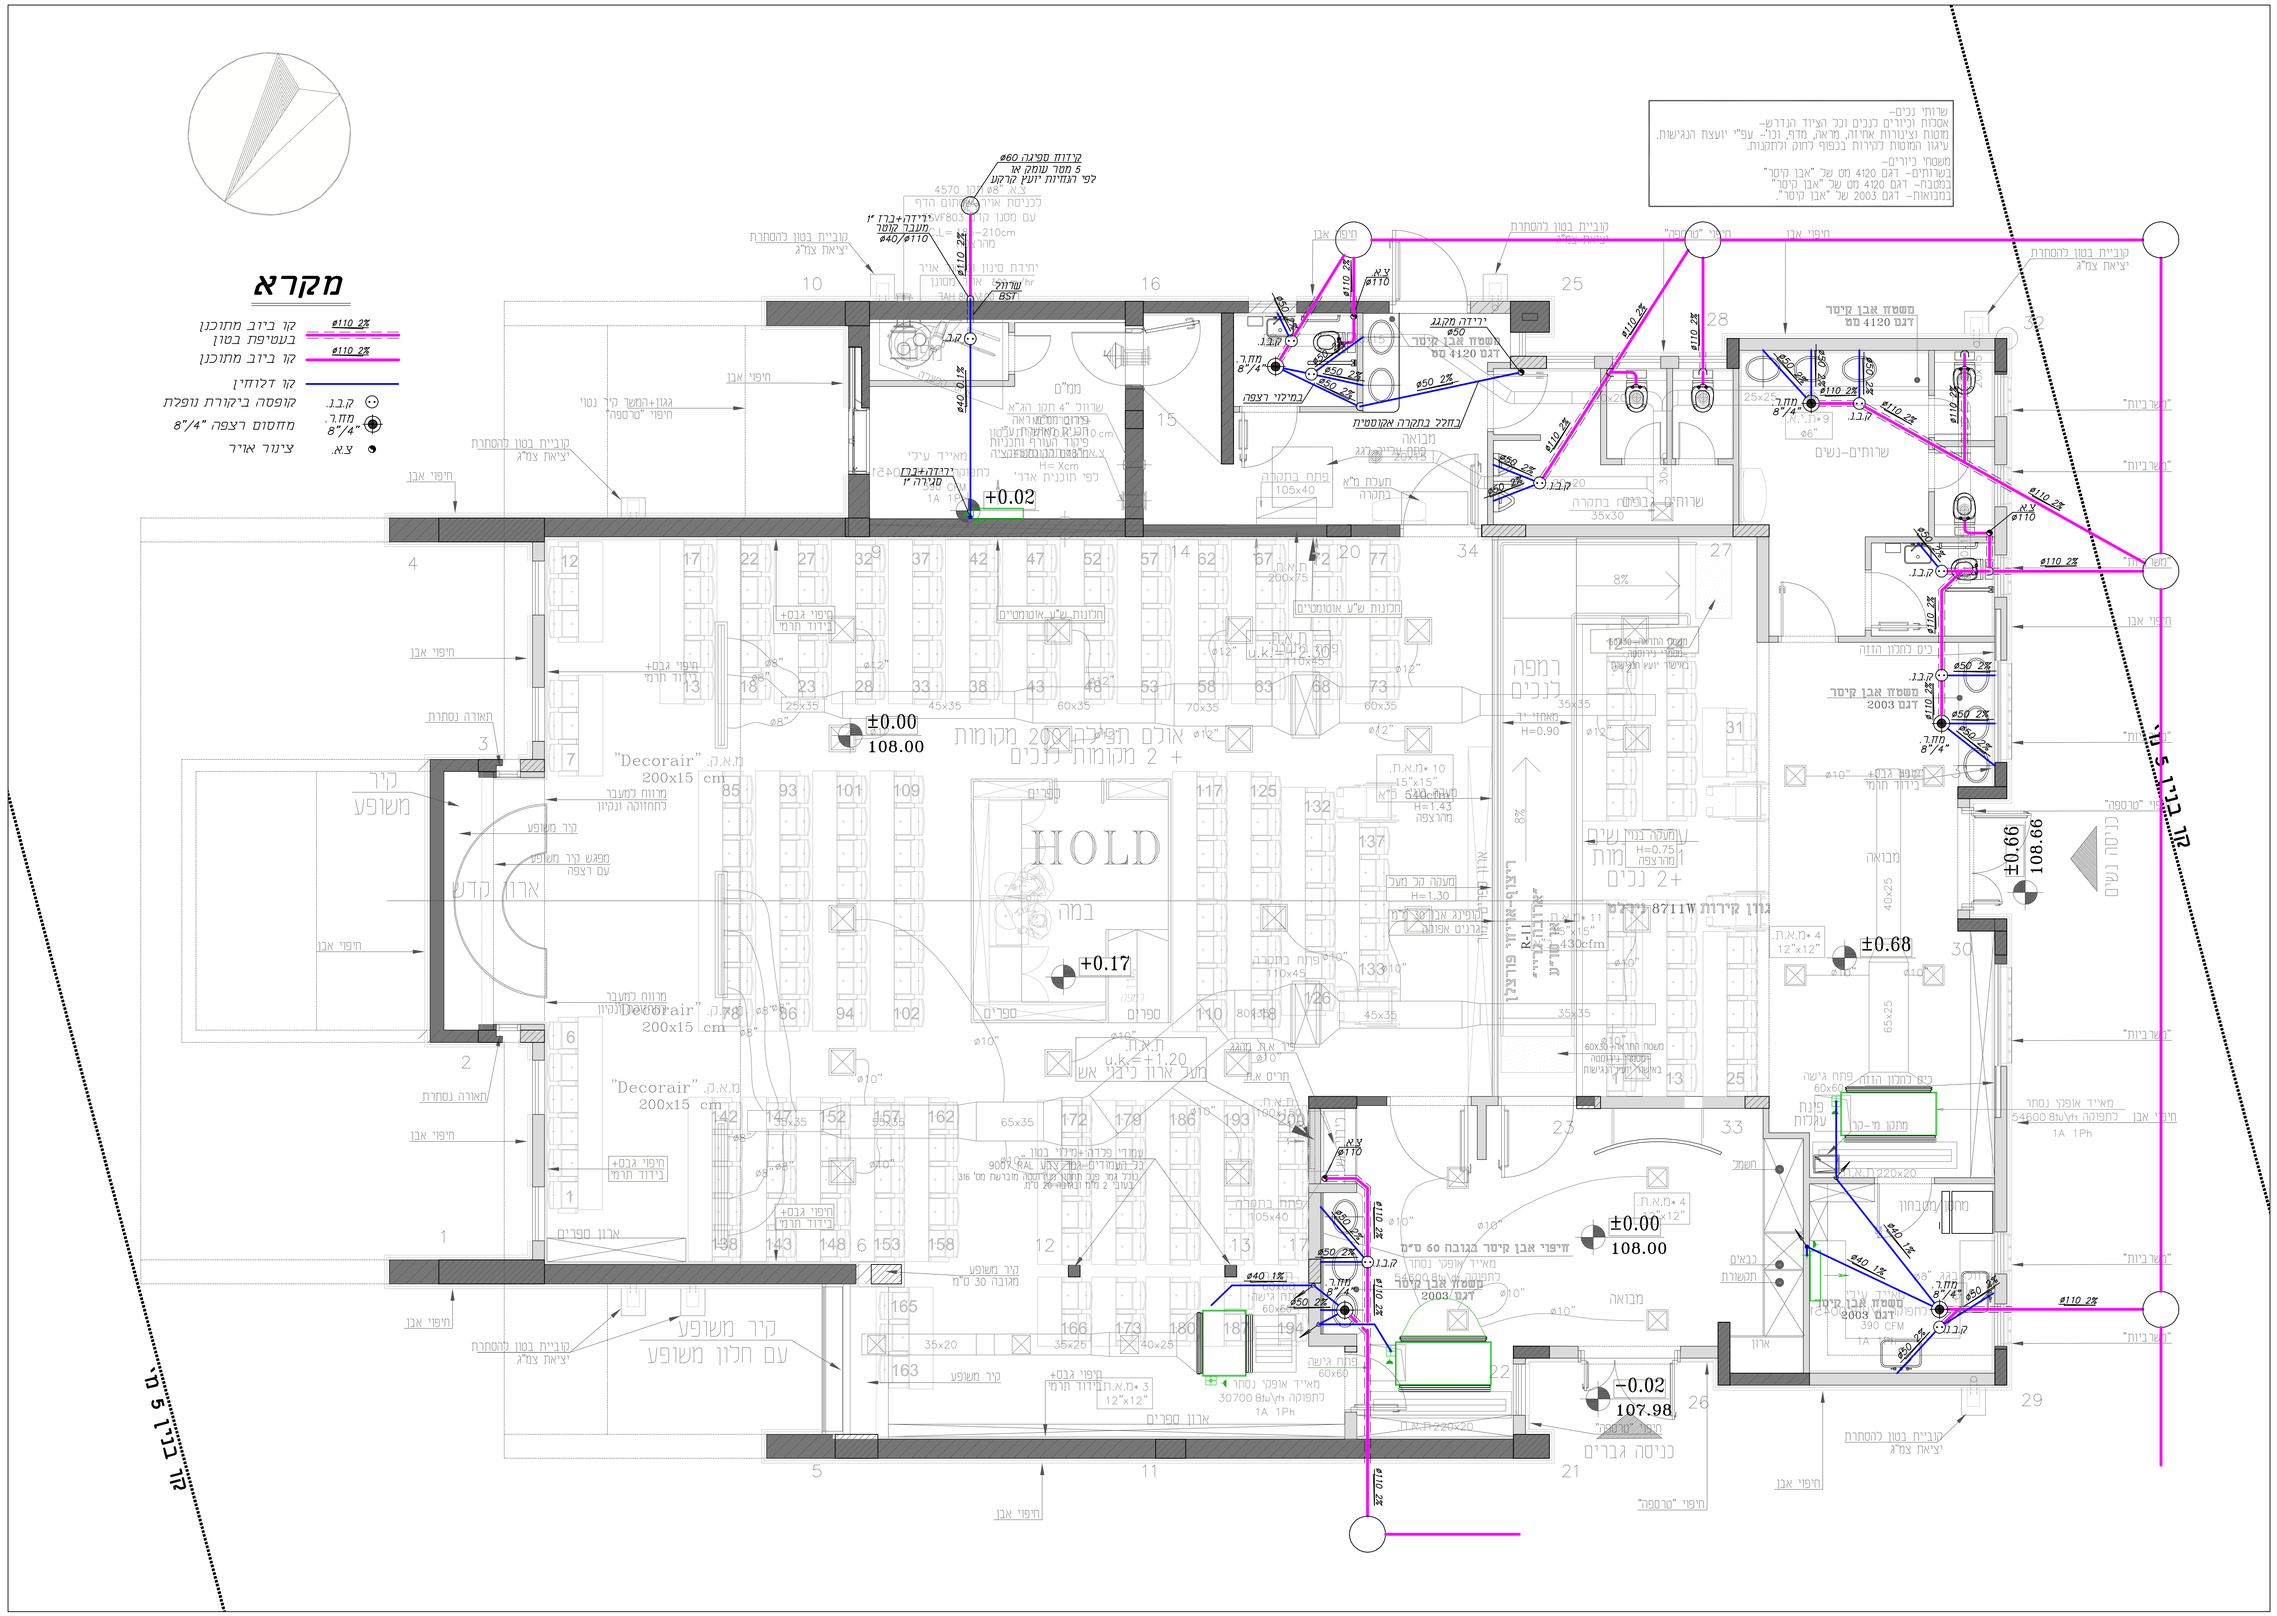
מקרא
קו ביוב מתוכנן ø110 2%
בעטיפת בטון
קו ביוב מתוכנן ø110 2%
קו דלוחין
קו.ב.ו. קופסה ביקורת נופלת
מחב. מחסום רצפה "8/4
צ.א. צינור אויר
שרותי נכים-
אסכות וכיורים נגישים וכל הציוד הנדרש-
מוסות וצינורות, אחיזה, מדף, וכו'- עפ"י יועצת הנגישות.
עיגון המוסות לקירות בכפוף לחוק ולתקנות.
משטחי כיורים-
בשרותים- דגם 4120 מט של "אבן קיסר"
במטבח- דגם 4120 מט של "אבן קיסר"
במנואות- דגם 2003 של "אבן קיסר".
משטח אבן קיסר דגם 4120 מט
משטח אבן קיסר דגם 2003
חיפוי אבן גובה 60 ס"מ
+0.02
±0.00 108.00
+0.17
±0.66 108.66
±0.68
-0.02 107.98
HOLD
אולם תפילה 200 מקומות + 2 מקומות לנכים
רמפה לנכים
ארון קדש
קיר משפע
קיר משפע עם חלון משפע
כניסה גברים
