

לוח תפוצה נמען וכמות	
מחזור	תאריך
מחזור	x1
מחזור	x1
מחזור	x1
מחזור	x1
מחזור	x1
מחזור	12.09.2019

לוח שינויים ותוספות	
מחזור	תאריך
מחזור	20.08.2019
מחזור	מבואר בהתאם לחכירת אדריכלות ופיתוח

המזמין:
עריית נתיבות

שם העבודה:
בתי כנסת מגרש 407 (602) נתיבות


שם התכנית:
**מערכת תברואה
תכנית מים קרים וחמים**

מס' הגיליון:
19-2209-03

תכנון:	דורין
בדק:	דורין
שרטוט:	יגליה
קנה:	1:50
קוד מחשב:	19C-Tula-2209-B01 KMSCT 407-602-2209.dwg

מהדורה:
לעיון: לאישור: למיכרז: לביצוע:


דורין חודת בנייה
רח' יהודה הנחות 4 'בית בלטק' ב"ש
טל: 08-6466321/2 פקס: 08-6466324
E-mail: dorin@dor-in.com

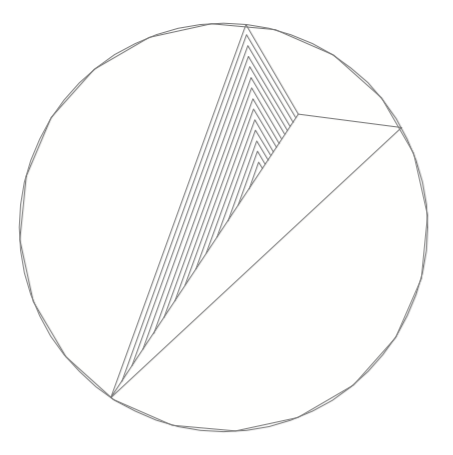

מקרא

- קו מים קרים לצריכה מתוכנן
- קו מים חמים לצריכה מתוכנן
- צינור כיבוי אש

מגוף x

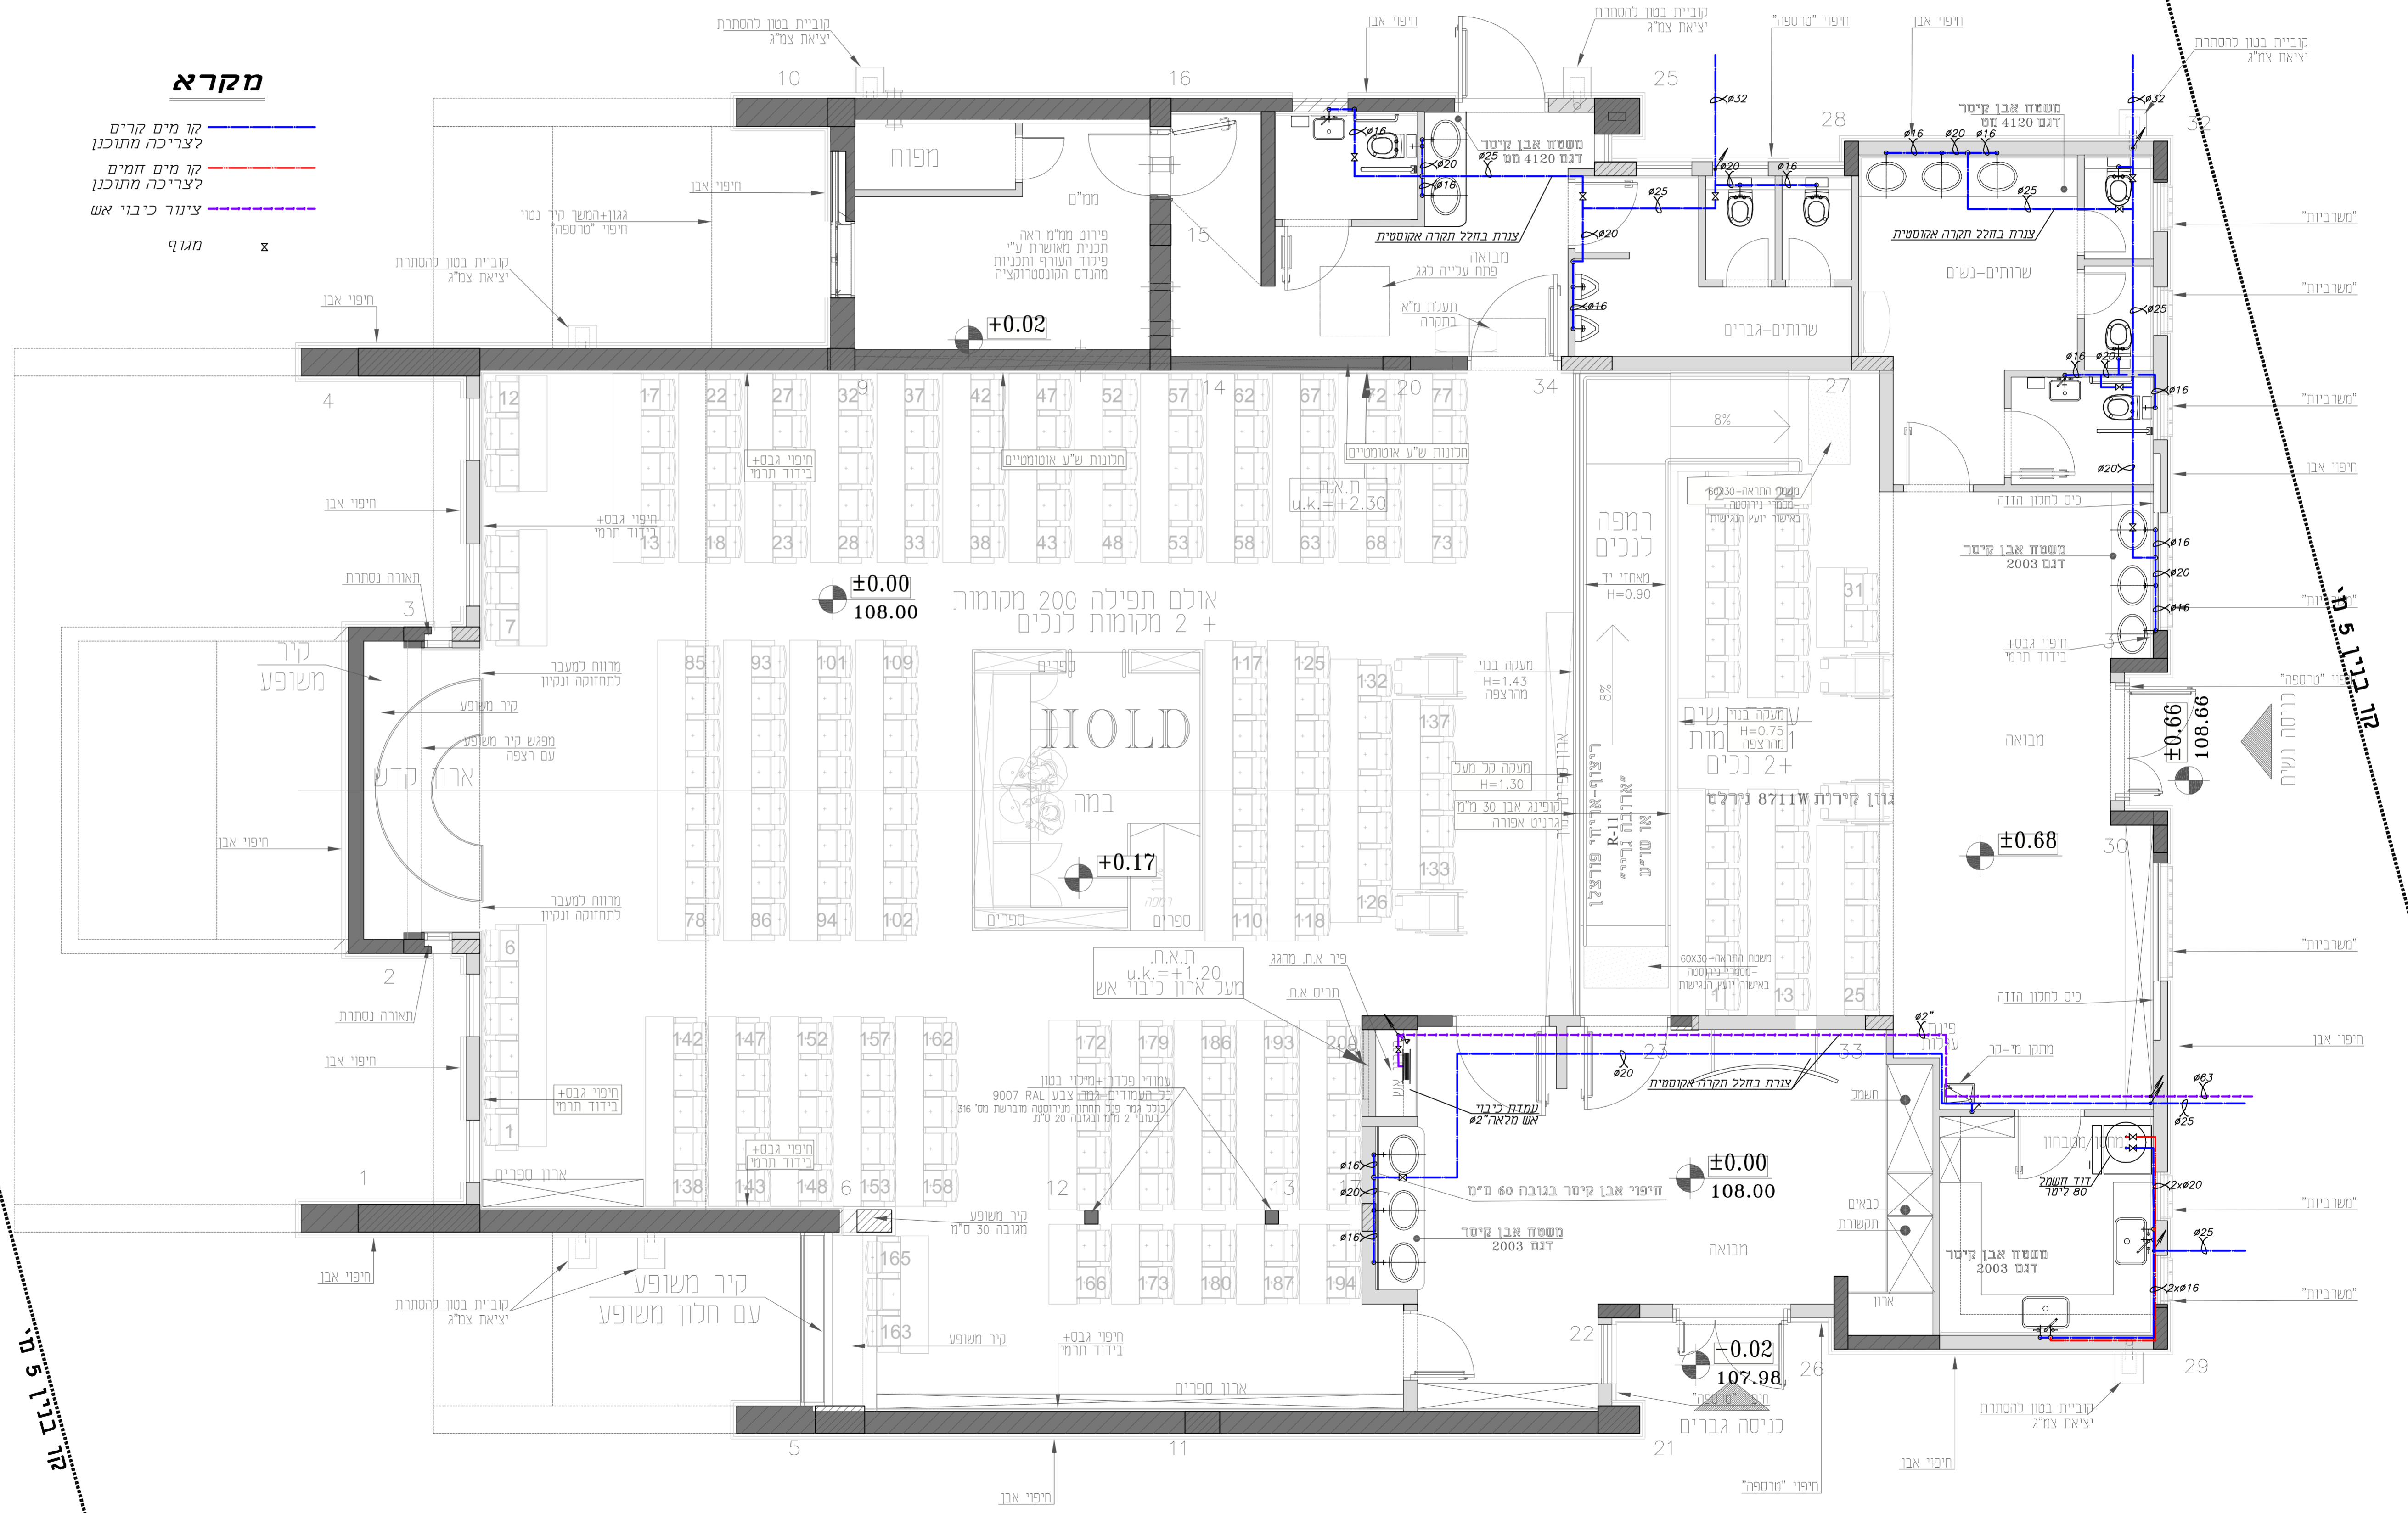

שרותי נכים- אסלה וכיורים נכים וכל הציוד הנדרש- מסותר וצינורות ארוזה, מראה, מדרג, וכו'. עפ"י יועצת הנגישות. עלון המוסות נקיות בכפוף לחוק ולתקנות. משטחי כיורים- דגם 4120 מס של "אבו קיטר" במחבת- דגם 4120 מס של "אבו קיטר" במבואות- דגם 2003 של "אבו קיטר".

קו ברן 5 מ'

קו ברן 5 מ'