קומת קרקע

קנ"מ: 1:100

מקרא קירות ותיקרות

- קיר/תיקרת בטון
- קיר בלוק
- קיר/ תיקרת פנל מבודד עם קונסטרוקצית פלדה

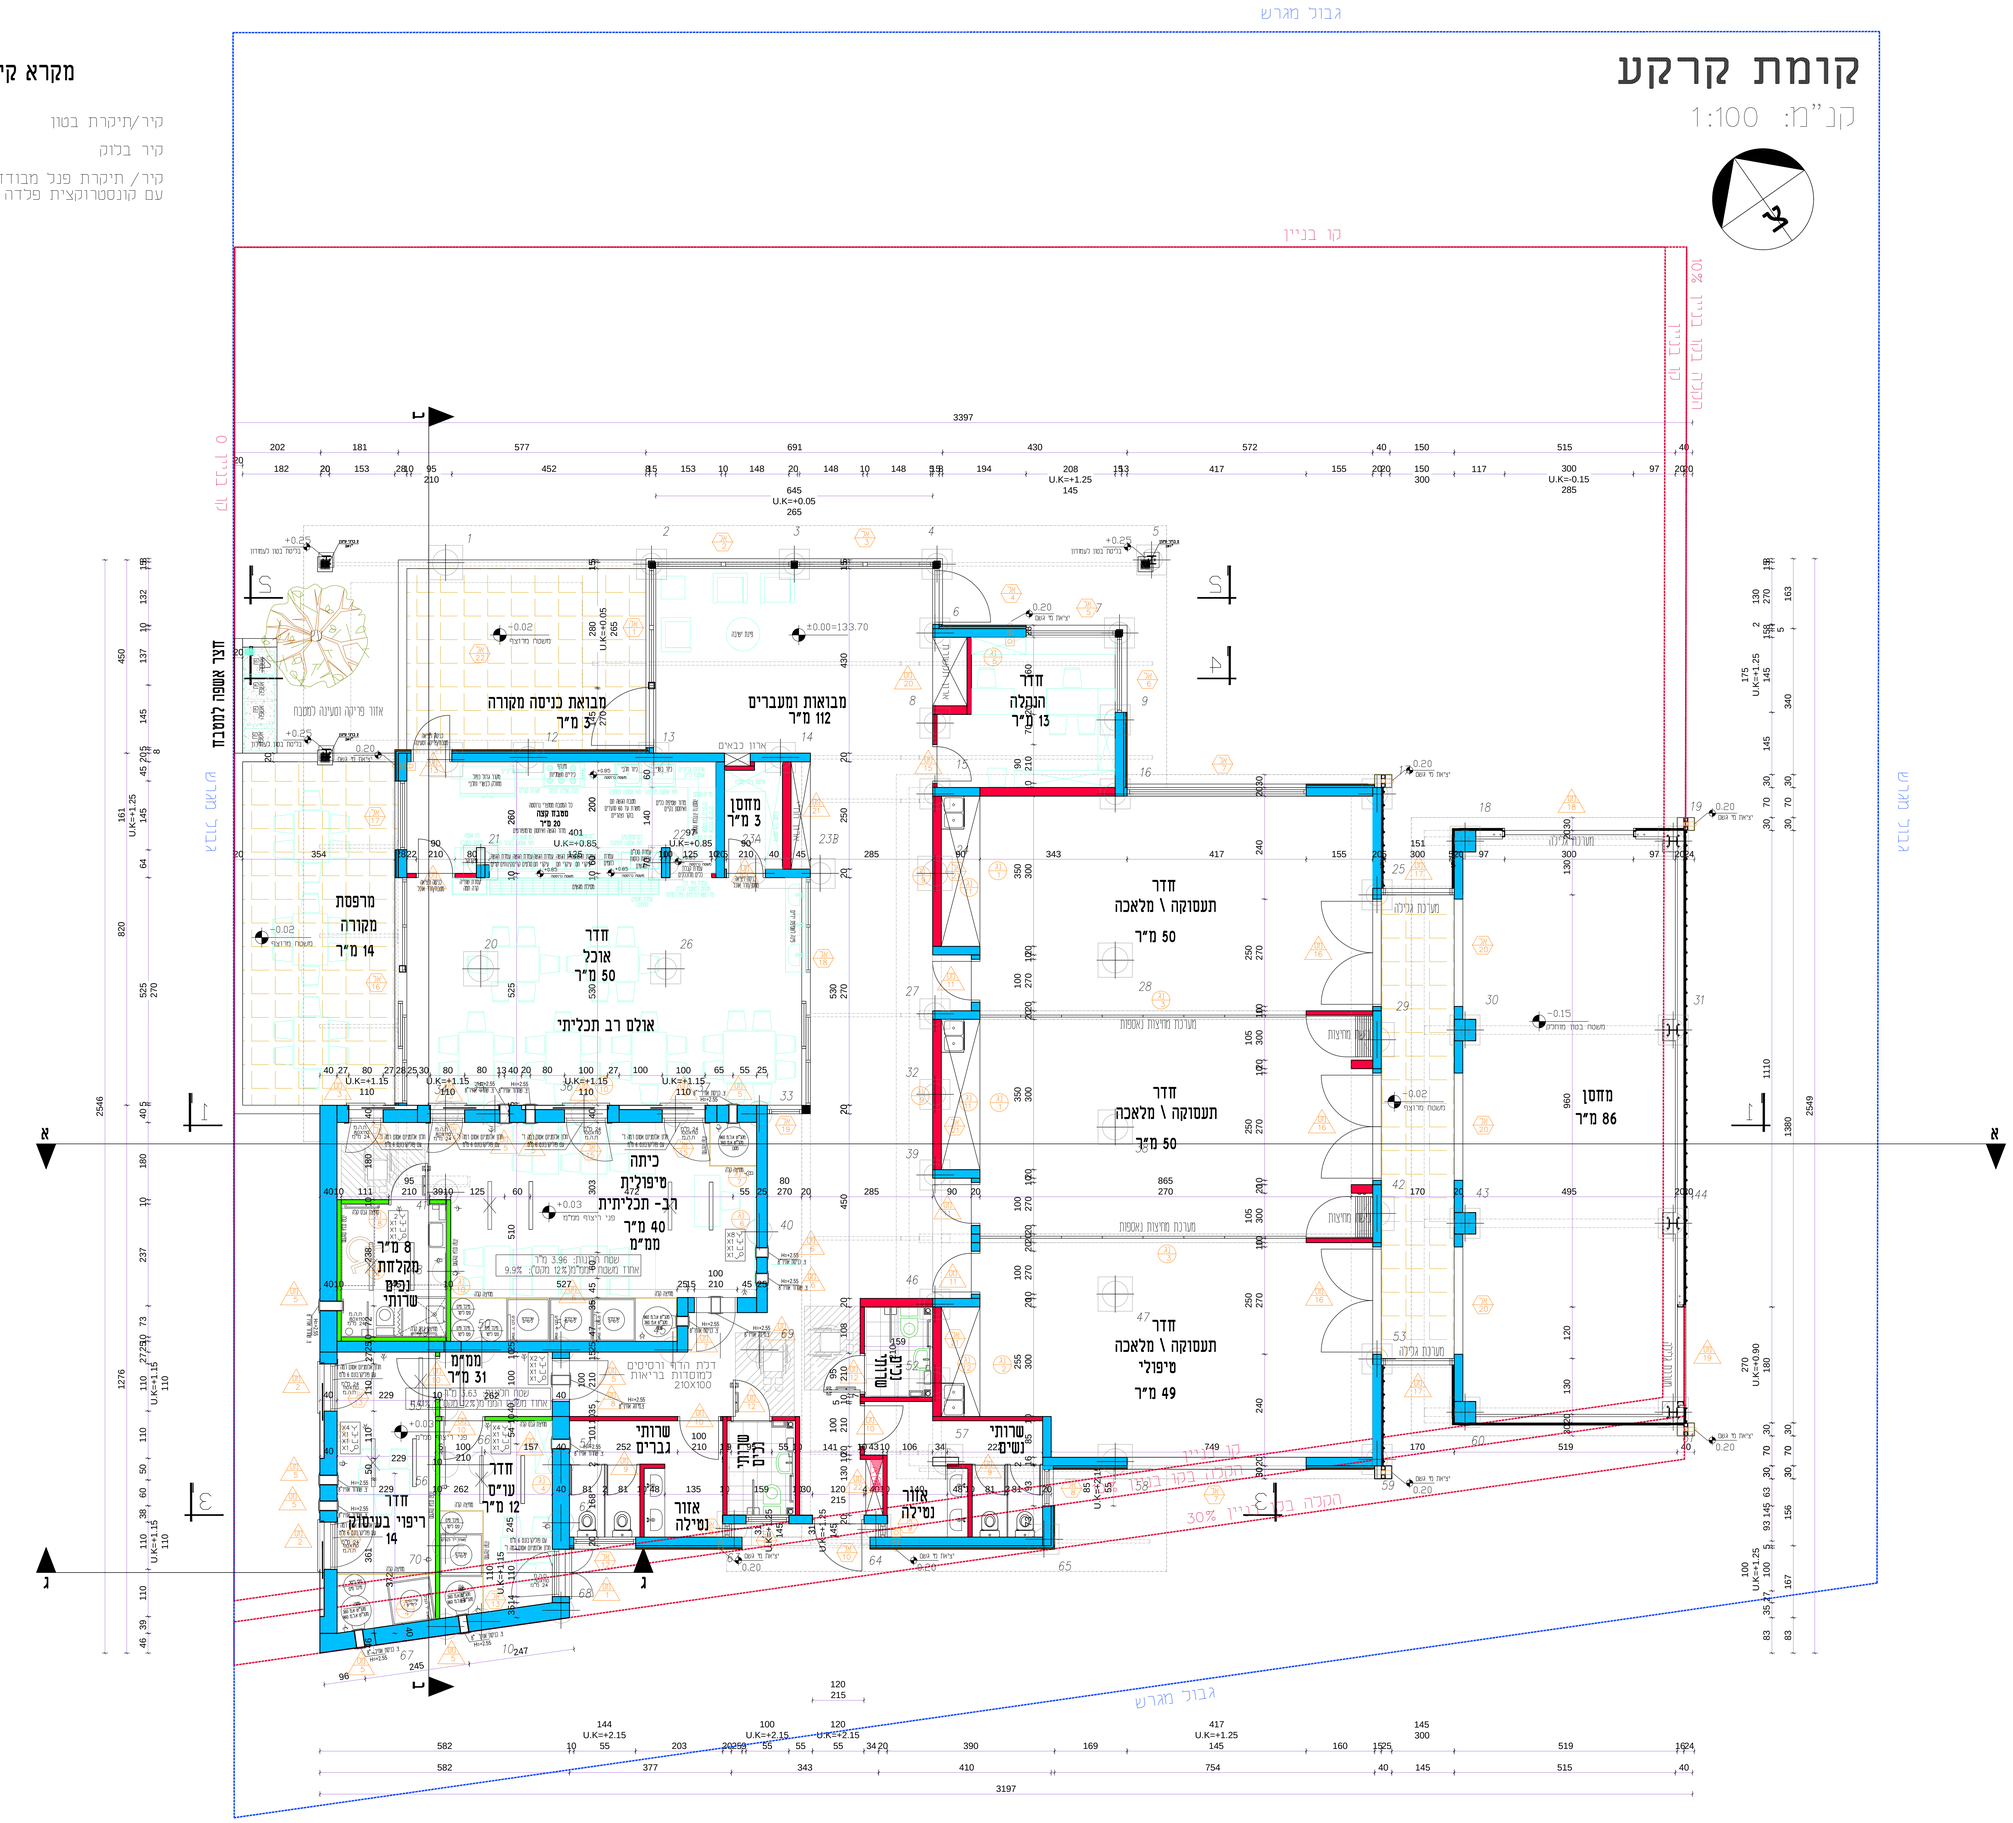

תפוצה

