המבנה אחראי לתאום הנדסות.
אין לבצע גזירים ע"י קבלן בהתאמה על תוכנית קונקרטית לתוכנון.

הערות:

מס'	תאריך	הערה	שם
1	20.07.23	עדכון תיקים עפ"י הערות	ר.ל

מהדורה 1	**מאריך אחרון**	**חתימה**
	אישור	**שרטוט**

מצב עדכון: ○ ריק ○ לביצוע ○ מבוצע ○ ובוצע

שם הפרויקט: עריית נתיבות

שם המגרש: פארק נוגנים שלב ד'

שם המבנה: תחנים לרוחב קליל 122

מספר תכנית: 0928 – HW-PARKNOAM-DD-4015

קנ"מ	1:200	**תאריך הוצאה**	11-07-2023
עדכון	27/07/2023	**נערך ע"י**	
שרטט	ר.ל/אבי	**אושר**	

שם הקובץ: C:\PROJECTS\HW-PARKNOAM-DD-4015\HW-PARKNOAM-DD-4015.dwg

תאריך הדפסה: 6/8/2023

מהנדס:
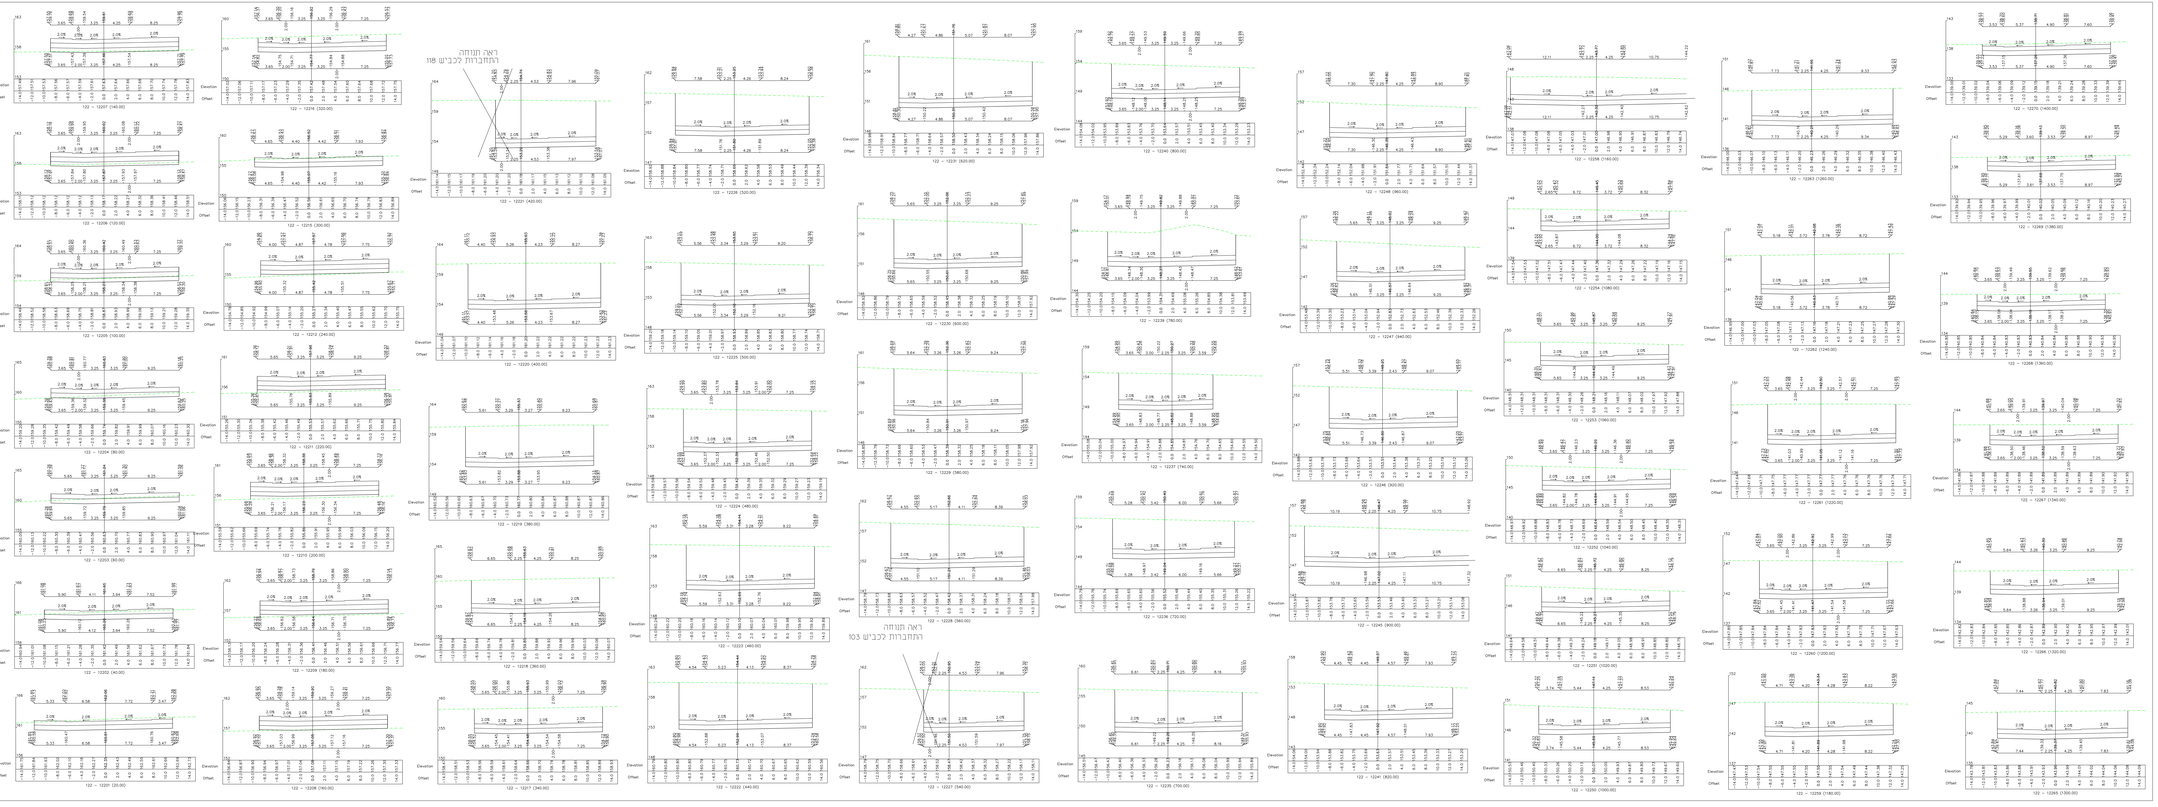
מהוד הנדסה בע"מ
שי' כבלו בע"מ יהודה הנגבי 4
08-6286070 , 050-6286070 08-6286070
mahod@mahod.co.il דוא"ל
El Al Building, 17 Ben Zion St., P.O. Box 61010, Tel Aviv 61010
אל על בניין, 17 בן ציון, ת.ד. 61010, תל אביב
mahod@mahod.co.il דוא"ל