הקבלן אחראי לתאום המידות.
אין לקבוע גדלים ע"י מדידה בתכנית.
על כל אי התאמה על הקבלן להודיע למתכנן.

הערות:

סוג	תאריך	הערה	רישום	בדיקה	אישור

סוג	תאריך	שינויים	חתום ע"י
	20.07.23	עדכון תחכים עפ"י חוח קרטע	רח רל שאר

סמחיה

סמל

כיתוב: ○ לעיון ○ לאישור ◉ לפכרז ○ לביצוע

הערות ביצוע:

שם המסמך:
עריית נתיבות

שם הפרויקט:
פארק נוגעים שלב די

שם התכנית:
חתכים ברחוב
רבין
(חתכים 11301–11337)

מספר תכנית:
0928 – HW-PARKNOAM-DD-4005

קנה מידה: 1:200	**תאריך מהדורה ראשונה:** 11-07-2023
ערך גרפי: הורבוגסון	**בסיס:** שאר
שרטט: ר'ר'ר'אבסר	**אישר:**
שם תיקיה:	
תאריך הדפסה: 8/9/2023	
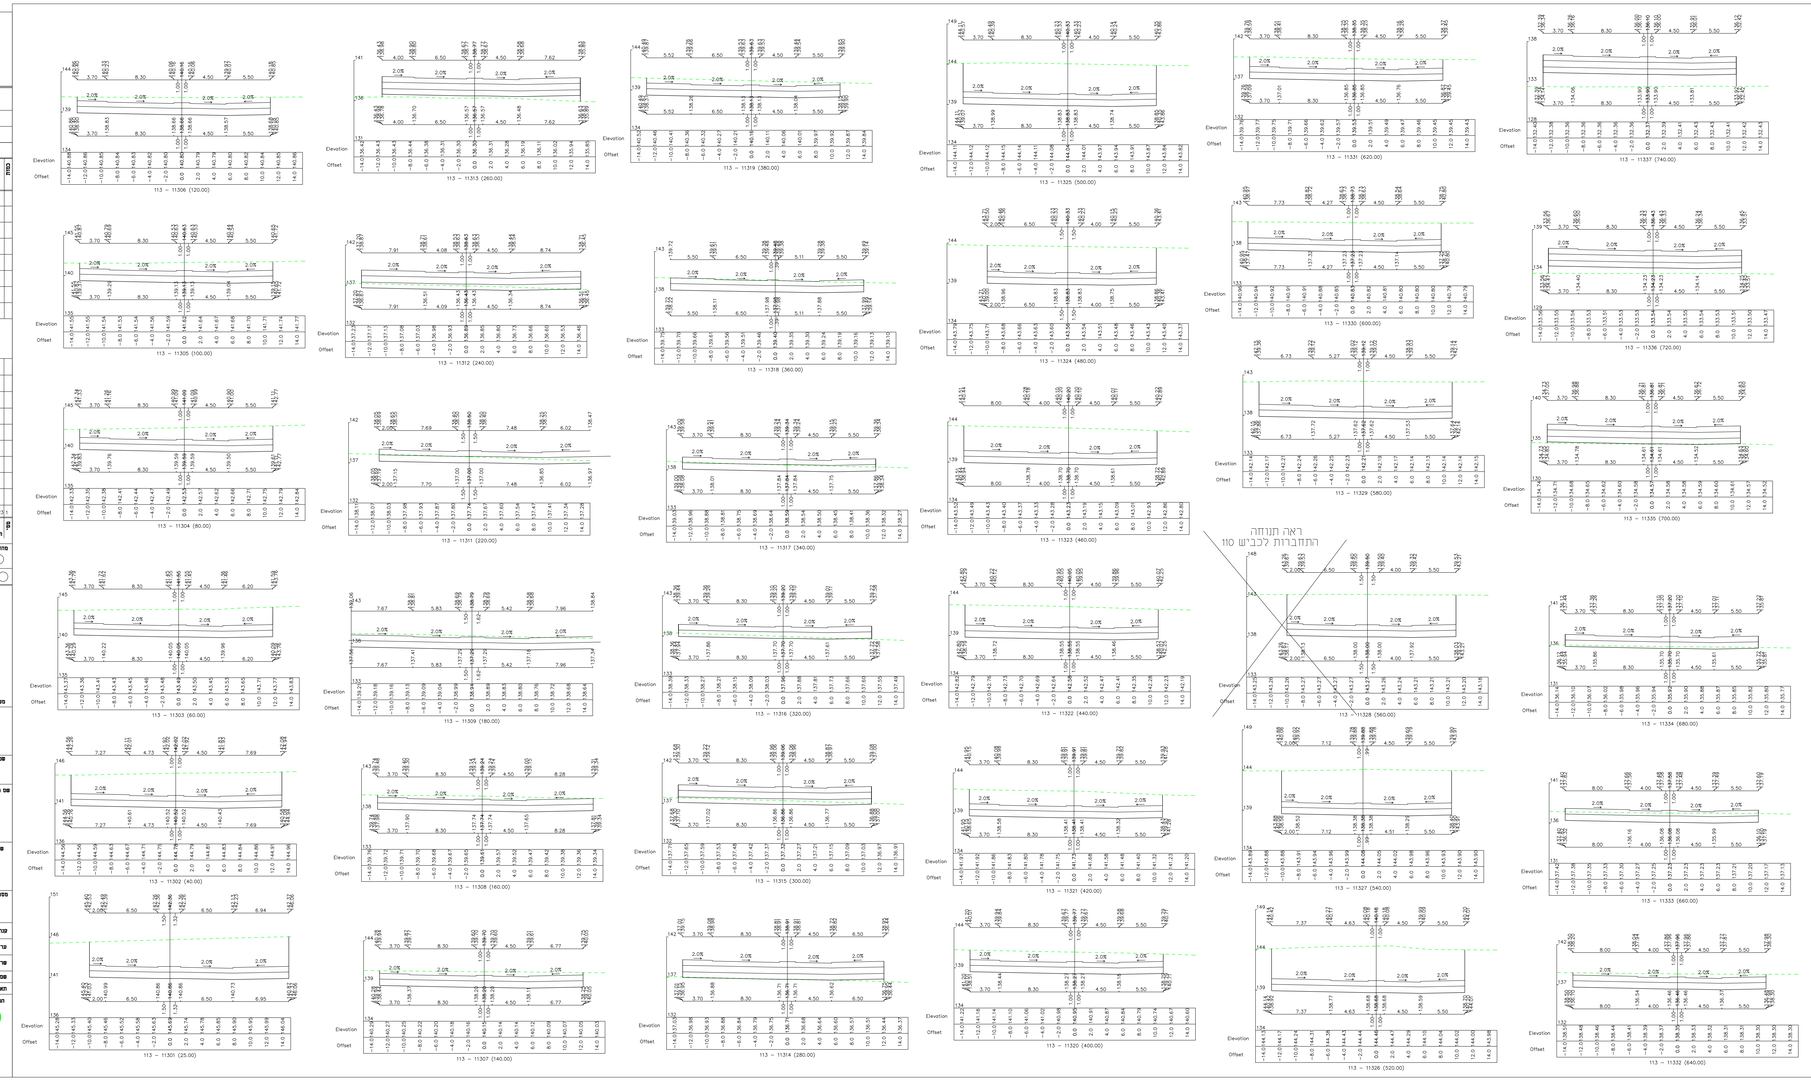
המתכנן:
מהוד הנדסה בע"מ
רח' שבט בית גלעדי, יהודה (הלוחם) 4
מר 08-6288060 מכ 08-6288070
דואר mahod@mahod.co.il
גם עיריות בנין אריק (כפר) רח' אריק (כפר) 2
מר 03-6251988 מכ 03-6251987
דואר mahodta@mahod.co.il