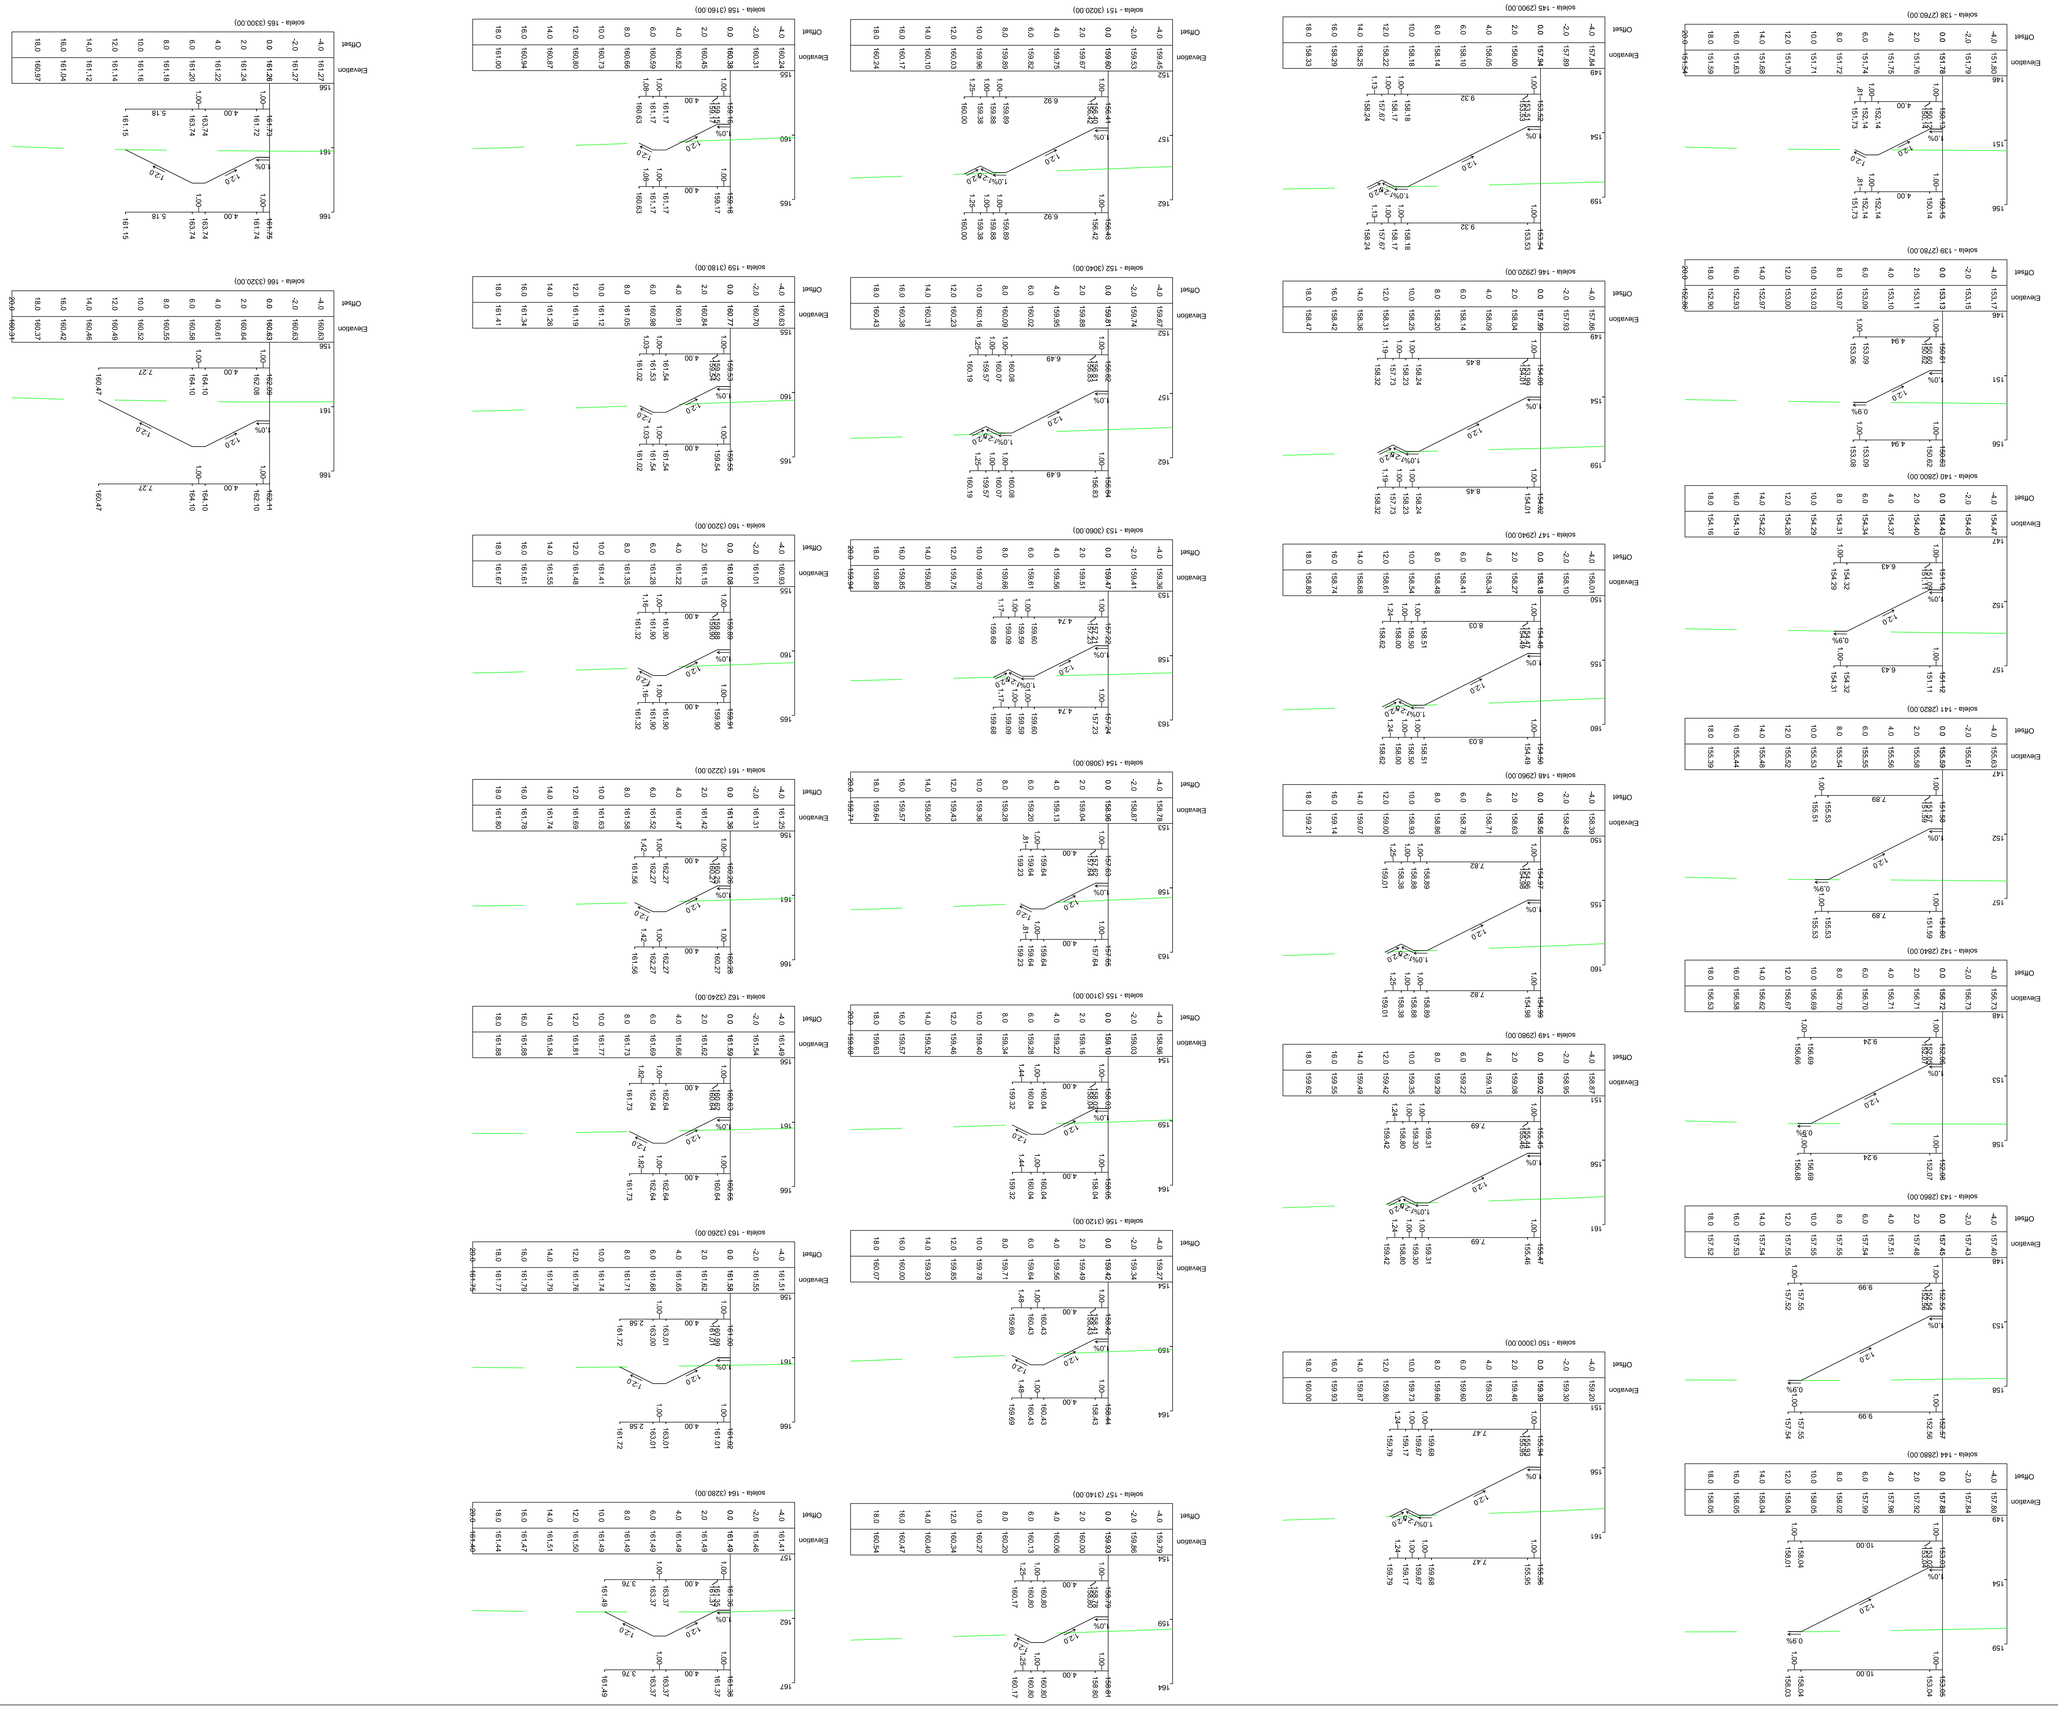

מרכז הנדסה בע"מ
4 הגפן תל אביב 62812 ת.ד. 58177
03-6288070 פקס 03-6288069
mahoda@mahoda.co.il :מייל
2 הגפן תל אביב 62812 ת.ד. 58177
03-6288070 פקס 03-6288069
mahoda@mahoda.co.il :מייל

40-72-023	מספר תוכנית: מספר תוכנית
1:200 :קנ"מ	
	:מבוצע
	:בדק
	:אישור
	:מהדורה

0928 = HW-PARKNOAM-DD-4103

:מבנה

:מגרש

:מתחם

:מבנה

:מפלס

:מהדורה

:מספר שרטוט

:מבנה

:מגרש

:מתחם

:מבנה

:מפלס

:מהדורה

:מספר שרטוט

:מבנה

:מגרש

:מתחם

:מבנה

:מפלס

:מהדורה

:מספר שרטוט

מספר	תאור	מבוצע	בדק	אישור
1	הוספת מפלס			
2				
3				
4				
5				
6				
7				
8				
9				
10				
11				
12				

מספר	תאור	מבוצע	בדק	אישור
1	מהדורה			
2				
3				
4				
5				
6				
7				
8				
9				
10				
11				
12				

מספר	תאור
1	מהדורה
2	
3	
4	
5	
6	
7	
8	
9	
10	
11	
12	

:הערות

מרכז הנדסה בע"מ
רח' הגפן 4 ת.ד. 58177 תל אביב 62812
טל' 03-6288070 פקס' 03-6288069
mahoda@mahoda.co.il :דוא"ל