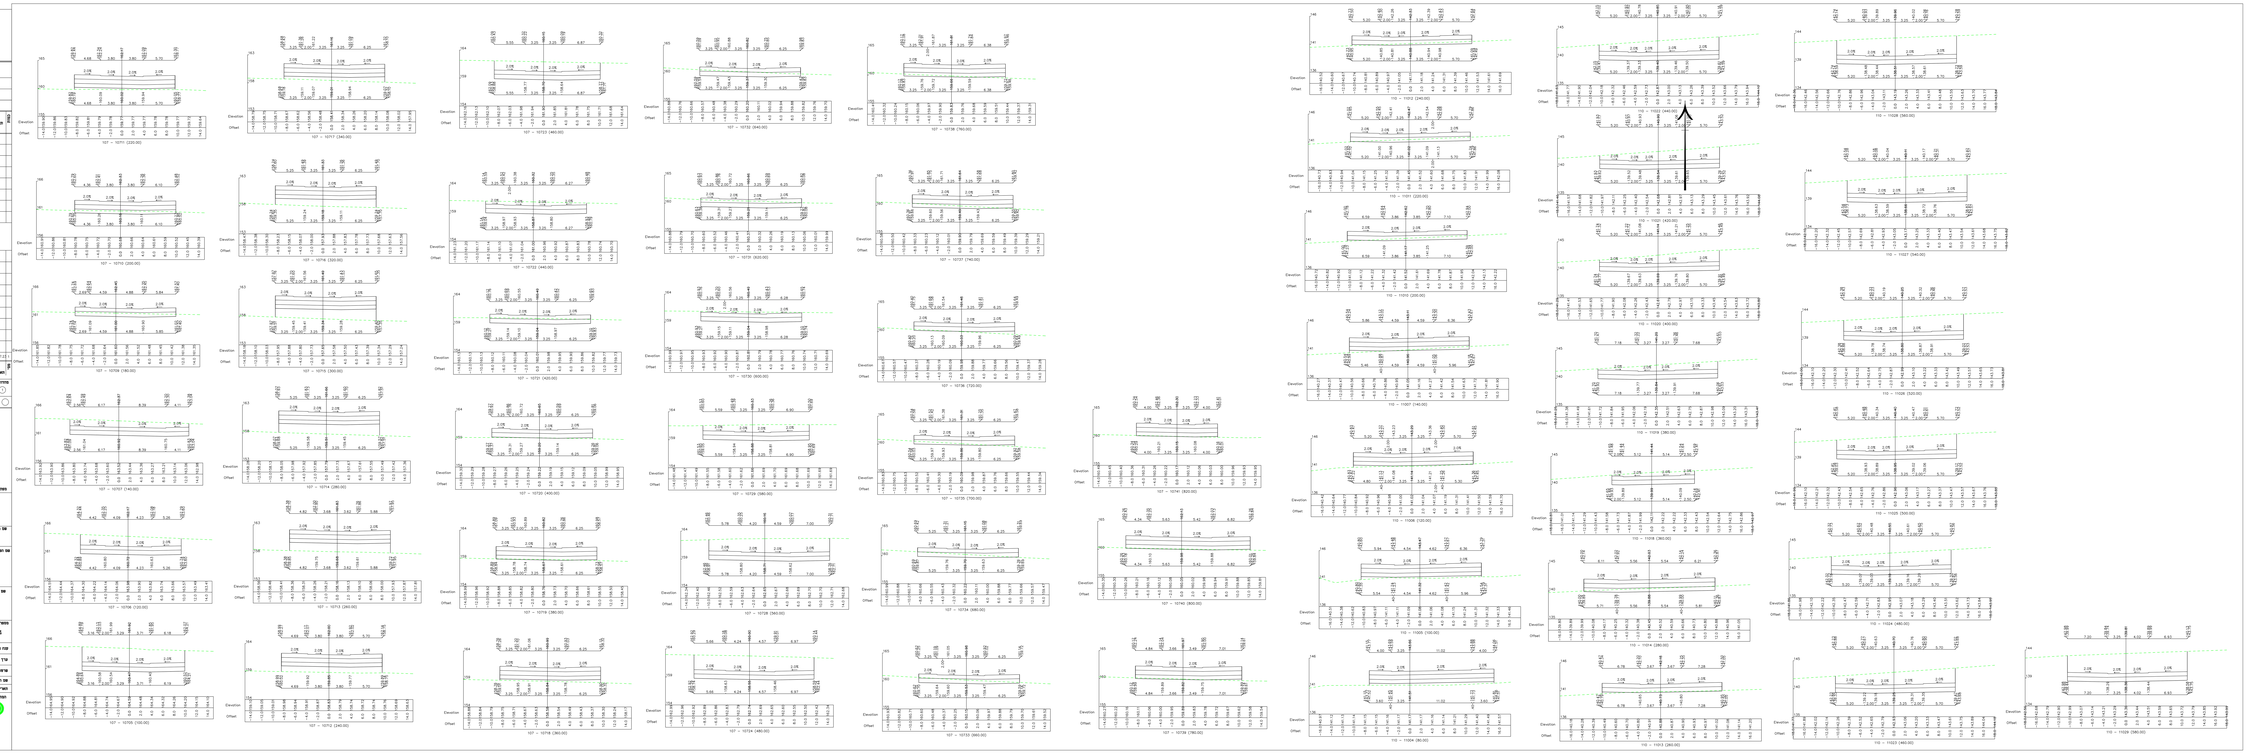

הסכמה אחראי למשום הסכמה.
אין לקבוע נדרים כי
מדרגים פרטיים
אלא בהסכמה על הסכמה
לחריגים בתוכנית.

הערות:

מס'	תאריך	הערה			

מס'	עדכון חיצים עלי הדרגים	מאיר	11/7/23

מקור: מאיר אדרים שקאנה כיר

מחדש

סוג: ○ מקדם ● ראשי ○ הוסף ○ הגיש

מספר גליון:

שם הפרויקט: עריית נתיבות

שם הרחוב: פארק נונום שלב ד'

שם המבנה: חתכים לרוחב כבישים מס.1,2

מספר שרטוט: 0928 – HW-PARKNOAM-DD-4004

קנה מידה: 1:200 **תאריך עדכון אחרון:** 11-07-2023

שיר: ד.ר.ה.ק.ל **נבר:** ל.מ.ל

אדריכל: **אישר:**

שם הקובץ: 0928\Deyot\HW-PARKNOAM-DD-4004-D-0928-D-0928.dwg

תאריך הדפסה: 8/6/2023

מתכנן:
מהנדסים בע"מ
קו"ל מגדל בית בנאמן, יזמה - נתניבה 4
מ.ר. 40-40801700 , 054-4800700
מ.ר. 40-40801700 , 054-4800700
מ.ר. 40-40801700 , 054-4800700