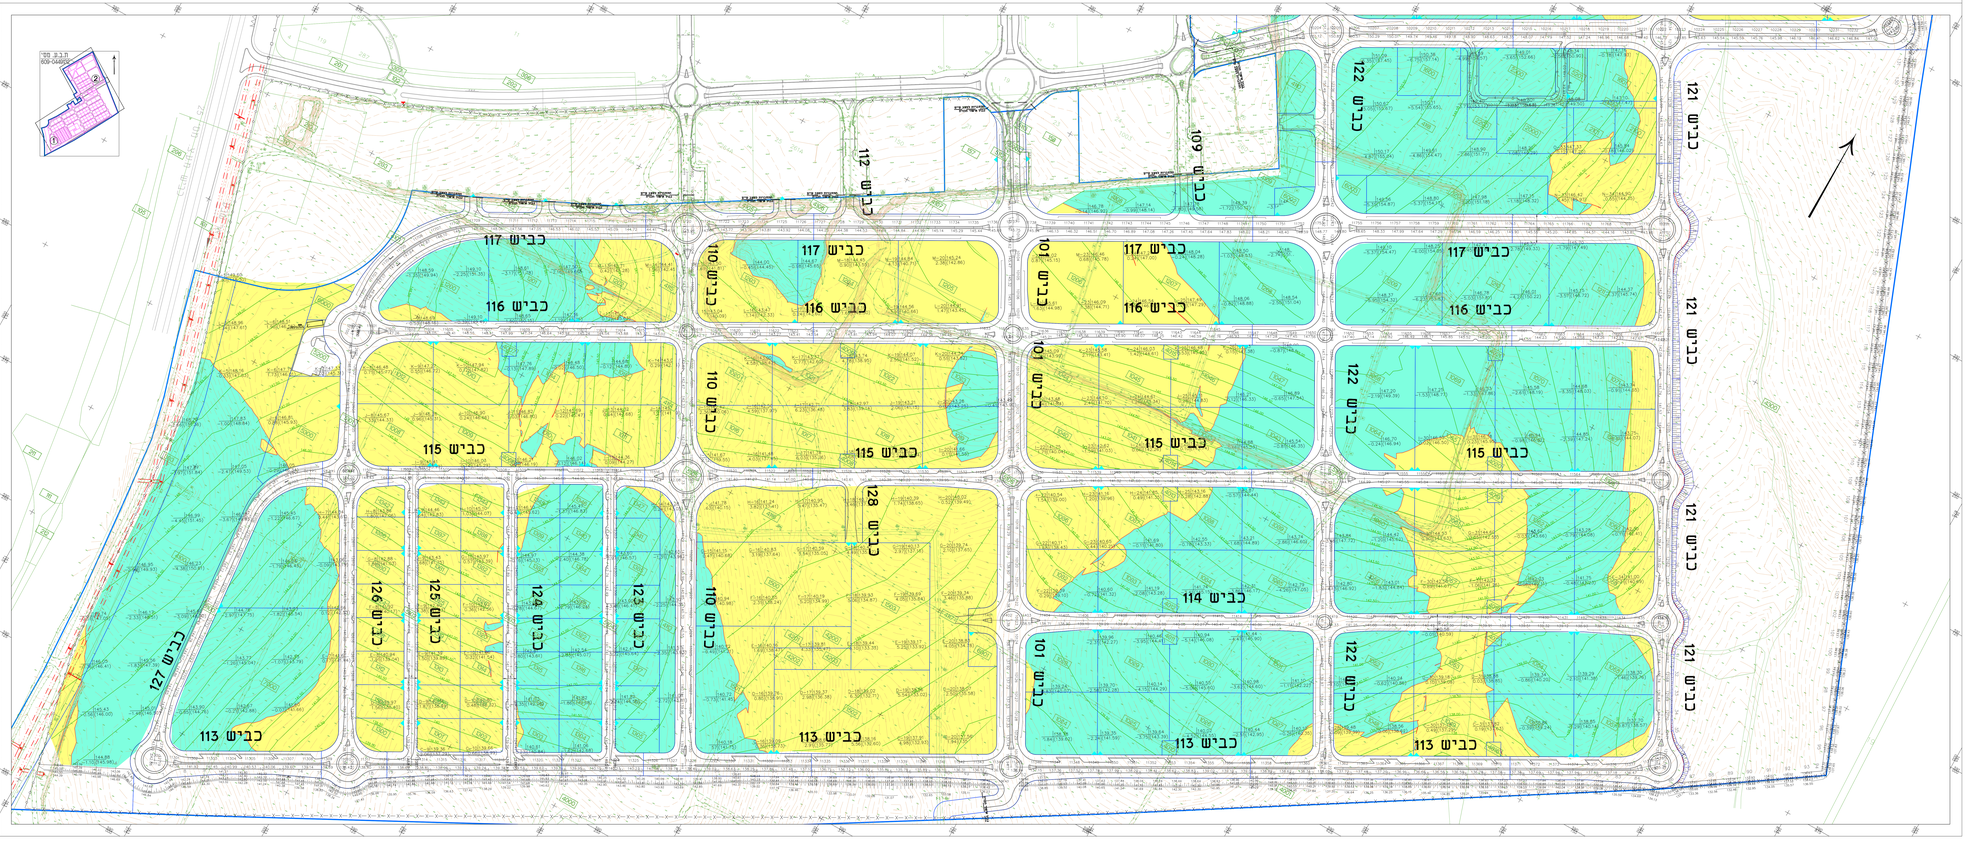

הכבלן אחראי לתאום הפיזית.
אין לבצע גילים ע"י חדירה בתכנית.
על כל אי התאמה על הכבלן למדיניות לתחנה.

הערות:

מס'	תאריך	תמצית	

מס'	תאריך	אישורים	חתימה	כינוי
		עדכונים		

מהדורה

רגיל ○ ראשוני ● תיקון ○ הגיבה ○

מקרא

- גבול תב"ע 609-0449132
- גבול מגרש
- גבול מגרש מוצע
- גבול מגרש מבוטל
- מספר מגרש
- מספר מגרש מבוטל
- מספר מגרש מוצע
- מספר מגרש מבוטל
- מספר מגרש מוצע
- מספר מגרש מבוטל
- מספר מגרש מוצע