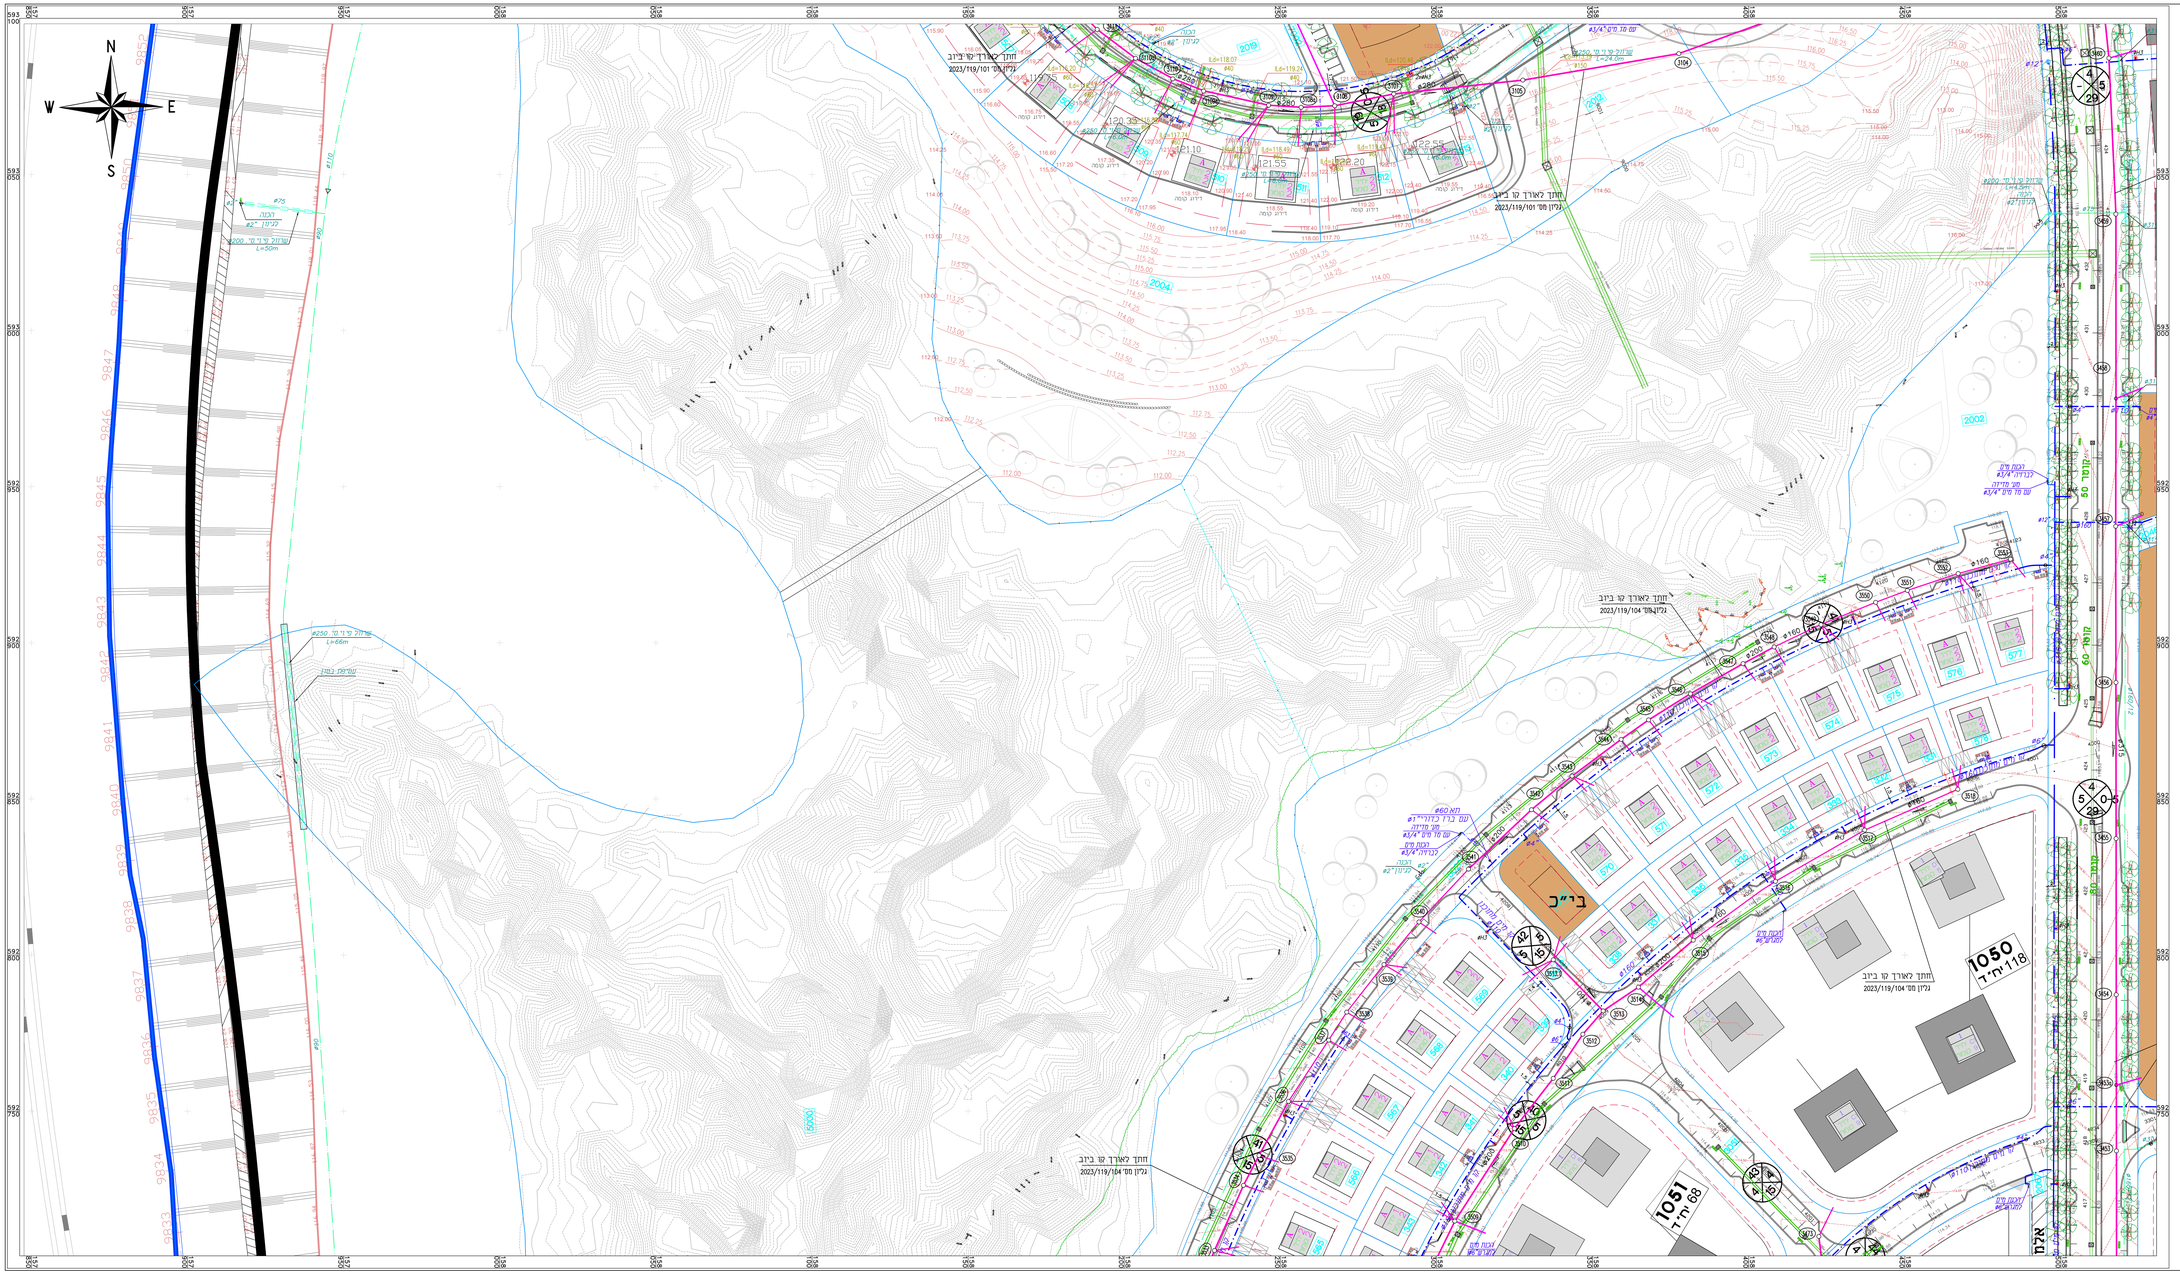

מפת גיליונות

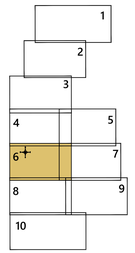

מקרא:

- קו ביוב קיים
- קו ביוב מתוכנן לביצוע עליי אחרים
- קו ביוב מתוכנן
- מאסף ביוב קיים
- קווי מים מתוכננים א.ל. נמוך +160
- קווי מים מתוכננים א.ל. גבוה +192
- קו מים קיים א.ל. גבוה
- קו מים קיים א.ל נמוך

רכות מים למגרש

- חיבורי מים למגרש
- קימון עליית זקפ"מ
- הדרום מתוכנן עם ראש כפל 2x3" לכל ת"י 448 (חלק 3,2,1) באתר
- הדרום מתוכנן 3" עם ראש בודד לכל ת"י 448 (חלק 3,2,1)
- תא מגוף
- מגוף הפרדה בין אזורי לחץ ברשת מים
- גבול בין א.ל 192+ ל-160+
- ראש מערכת להשקייה
- רכזה לגינון
- קו טוקזחים מתוכנן
- קו טוקזחים קיים
- קו ניקוז מתוכנן

המבצע אחראי לבדיקות המידות			