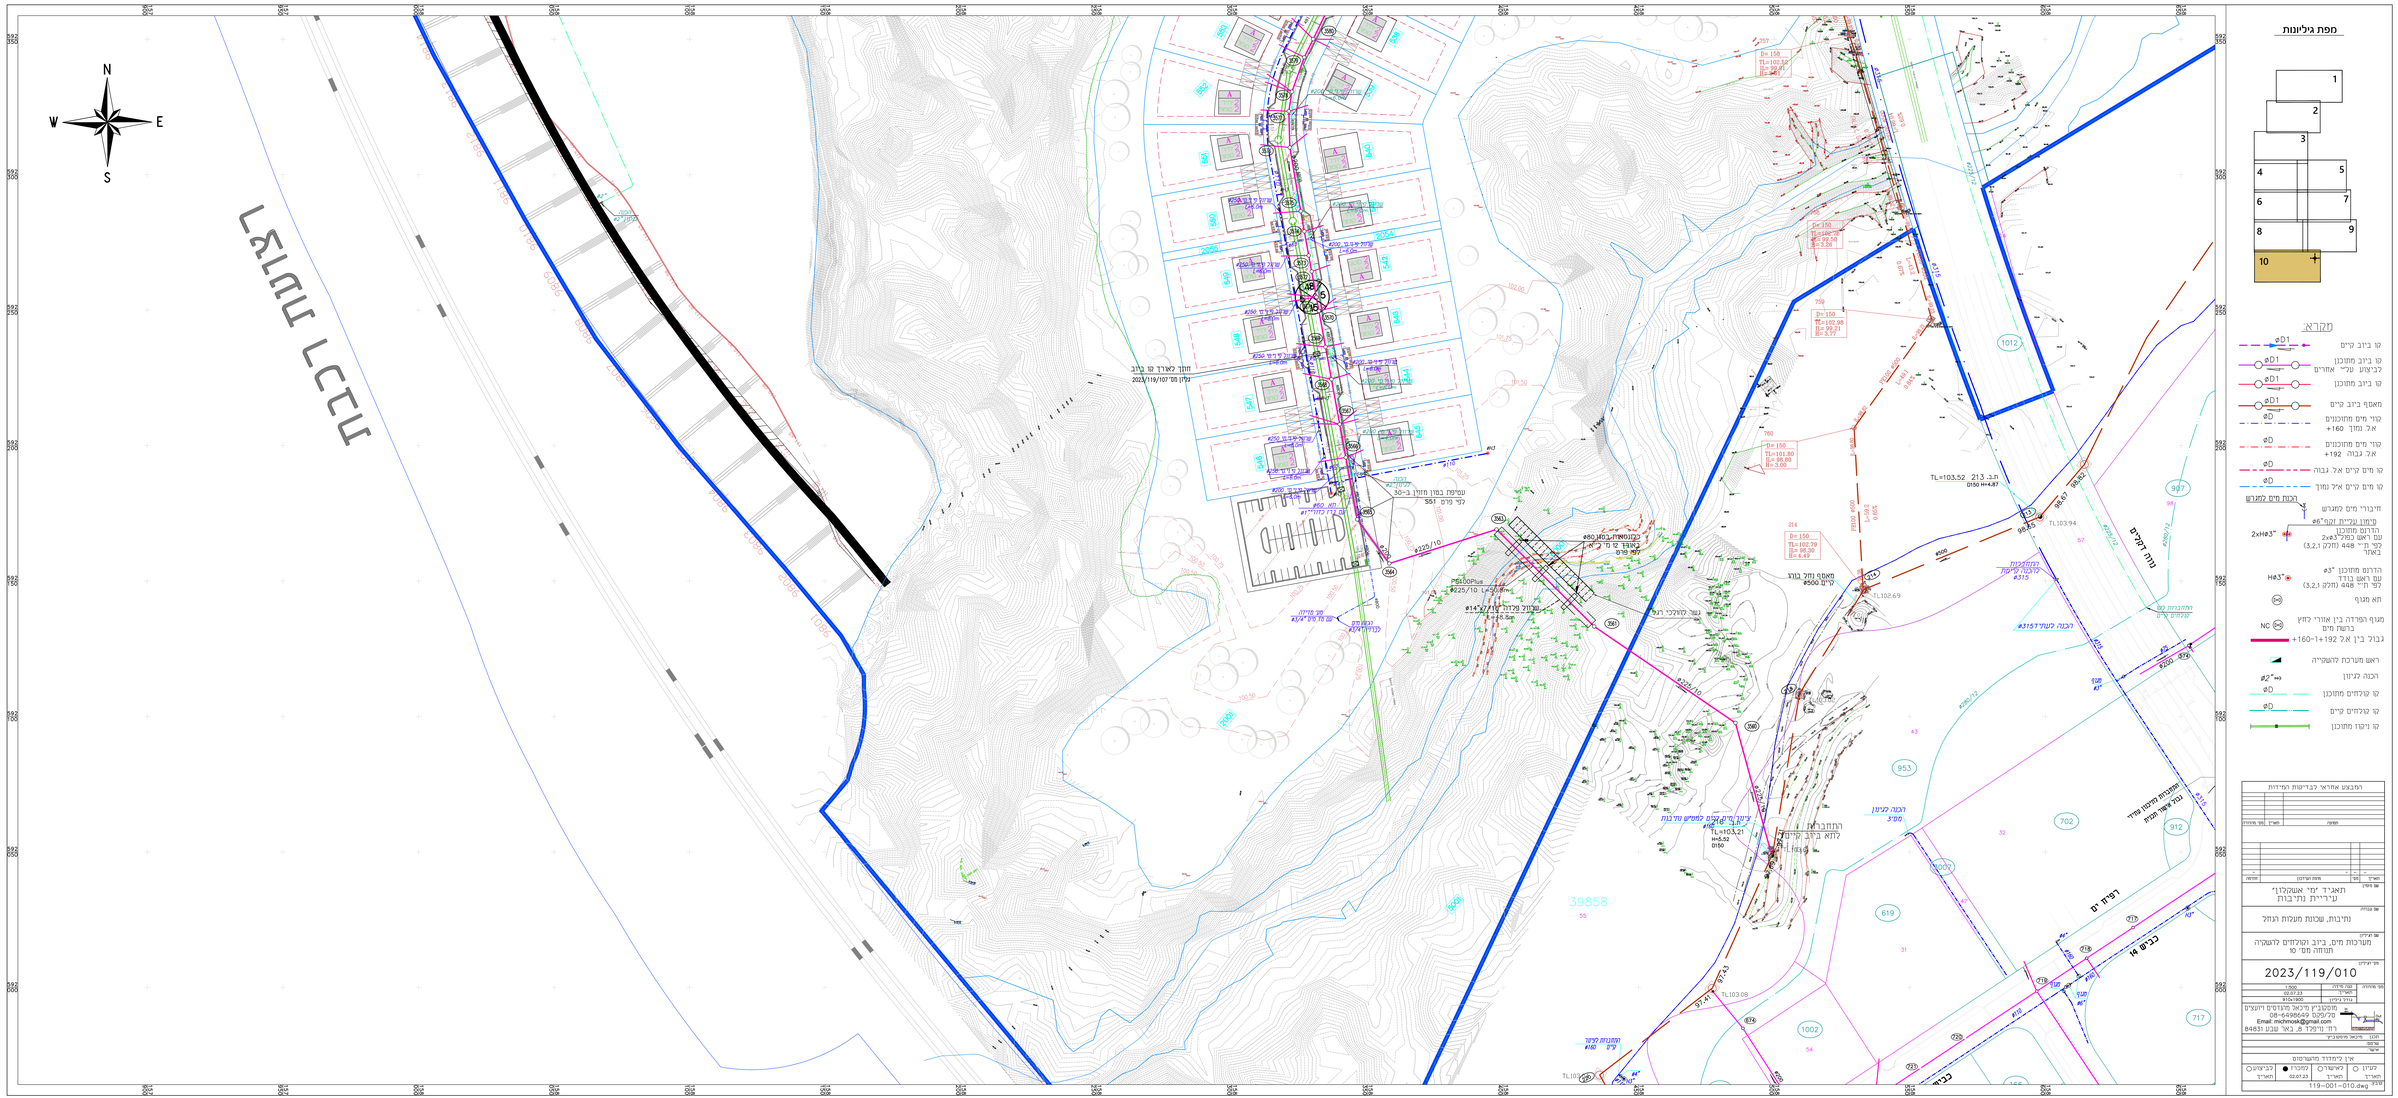
מפת גיליונות
מקרא
רחבה לחניית רכב
נתיבות, שכונת מעגלות הנחל
2023/119/010
מתכנן: מיכאל מרגלים ויועצים
רח' נ"מ 8, נאר שגב 8483
arc@mich.co.il
ארז ג'מדוך מהנדס
מיכאל מרגלים
119-001-010.dwg