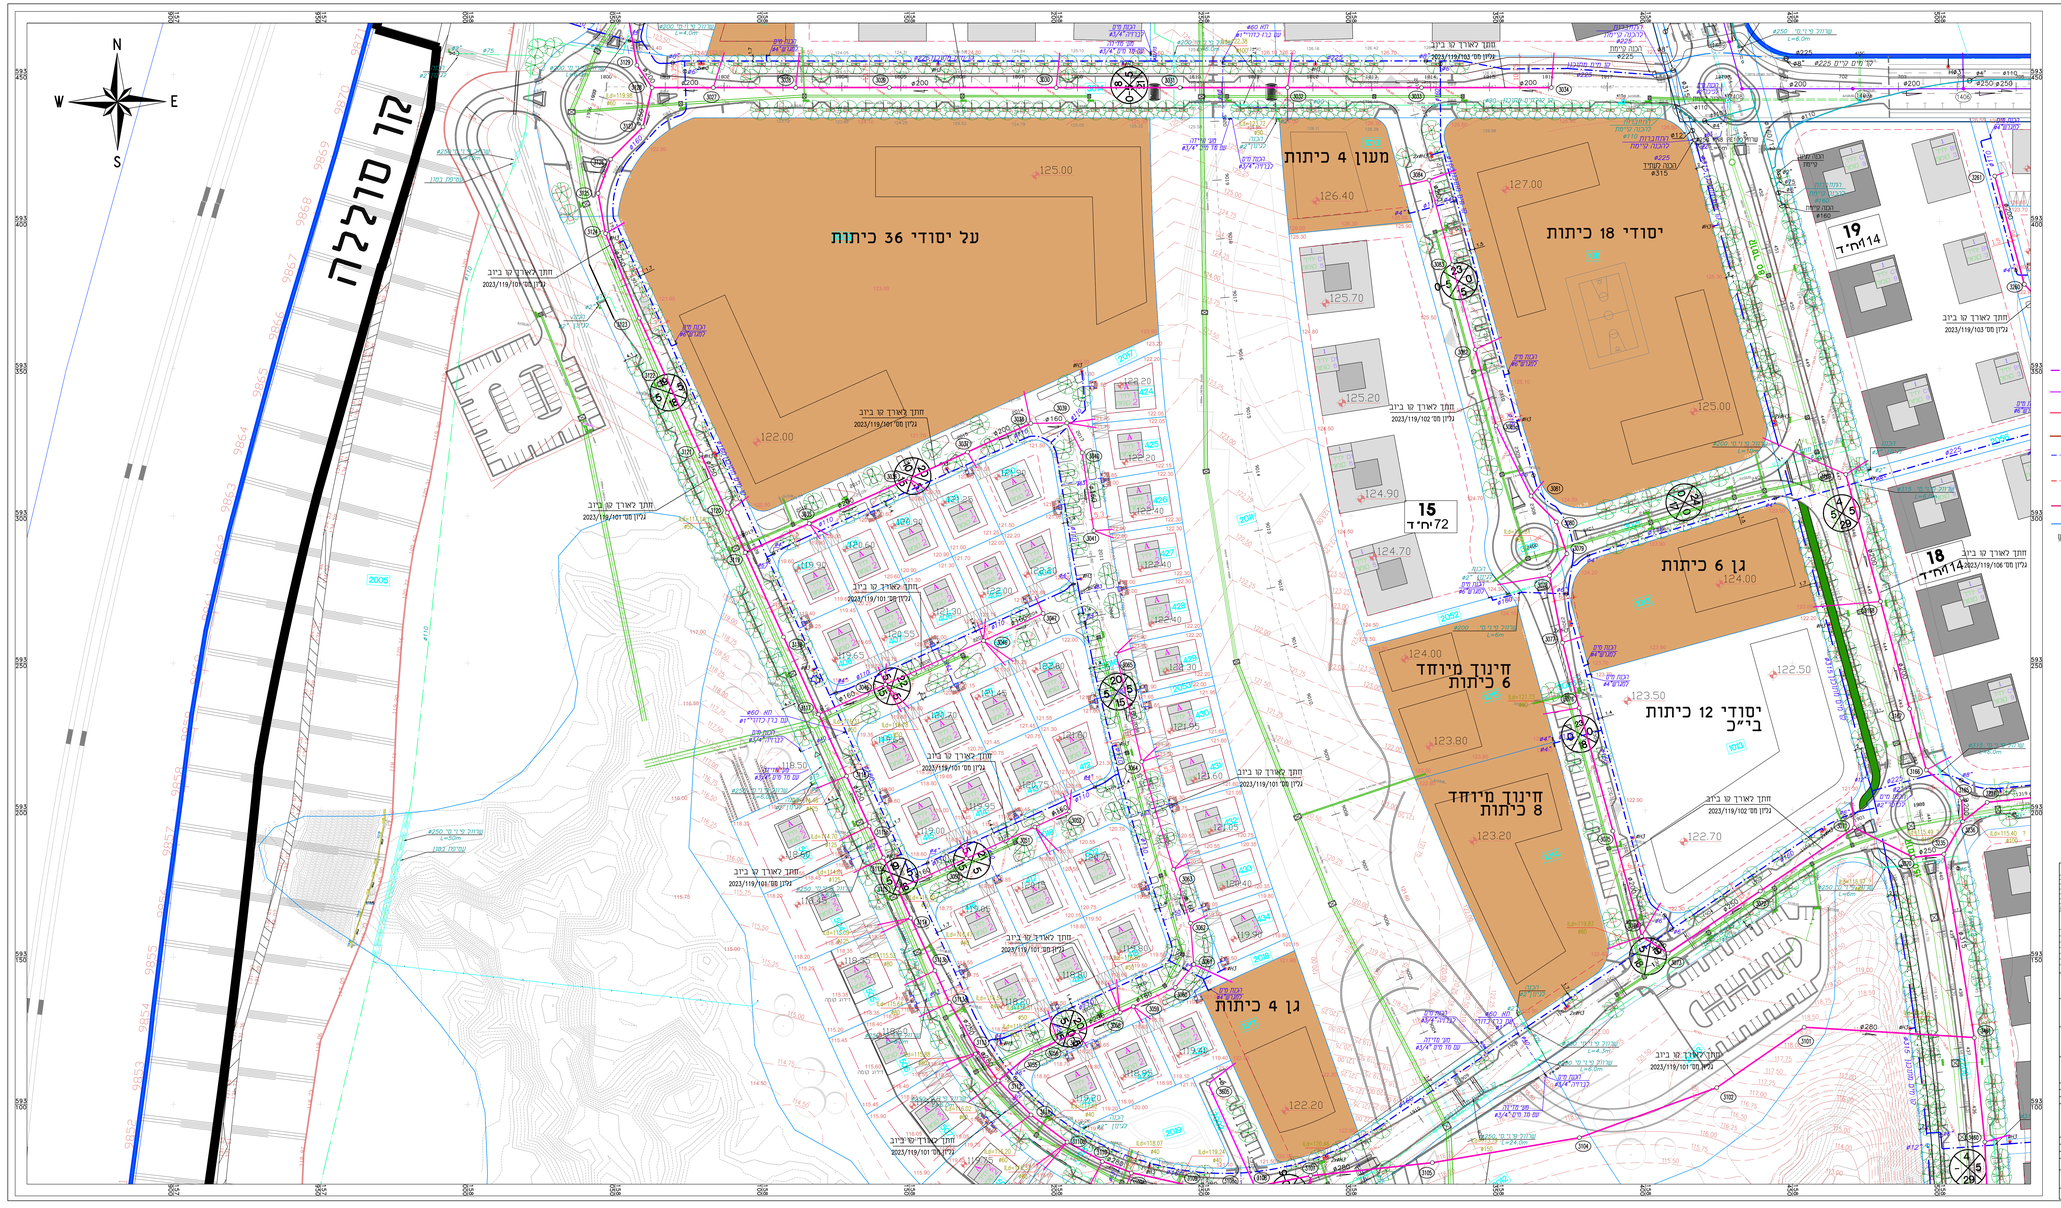

מפת גליונות

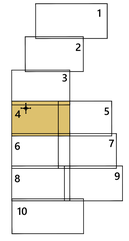

מקרא

- קו ביוב קיים
- קו ביוב מתוכנן
- קו ביוב מתוכנן לביצוע ע"י אחרים
- מאסף ביוב קיים
- קווי מים מתוכננים
- קווי מים מתוכננים
- קו מים קיים
- קו מים קיים
- חיבורי מים למגרש
- הכנת מים למגרש
- הדרום מתוכנן
- הדרום מתוכנן
- תא מגוף
- מגוף הפרדה בין אזורי לחץ ברשת מים
- גבול בין אל 192+1+160
- ראש מערכת להשקייה
- הכנה לגינון
- קו טולדוים מתוכנן
- קו טולדוים קיים
- קו ניקוז מתוכנן

המבצע אחראי לבדיקות המדידות