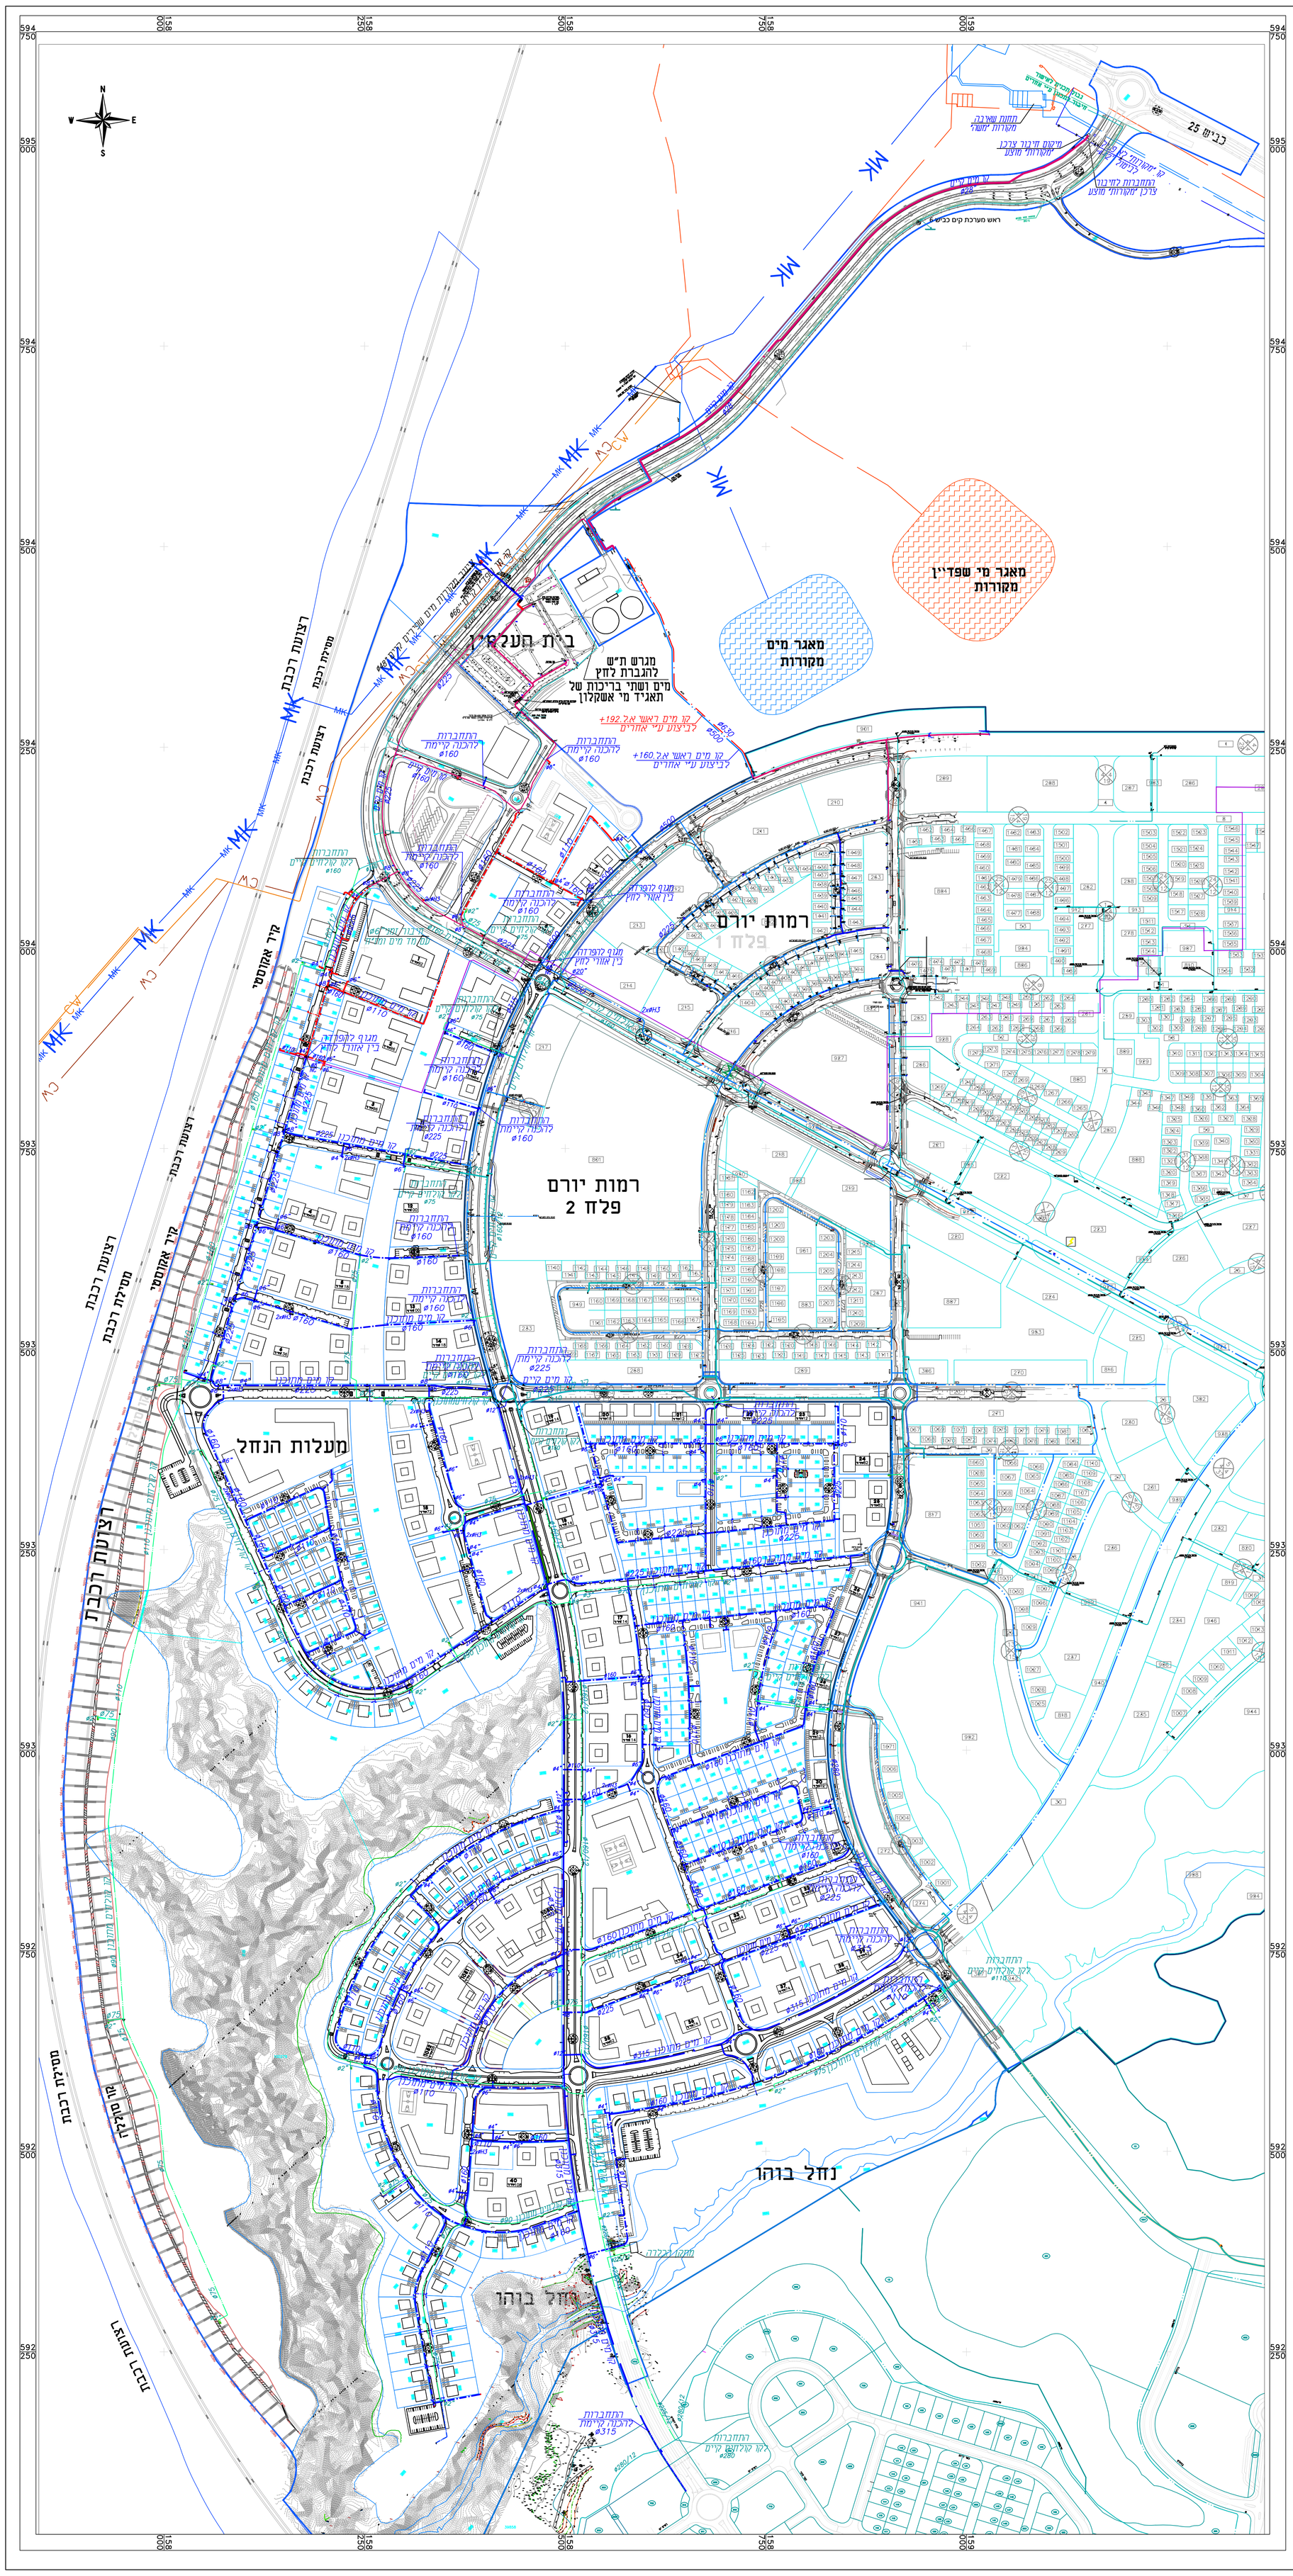

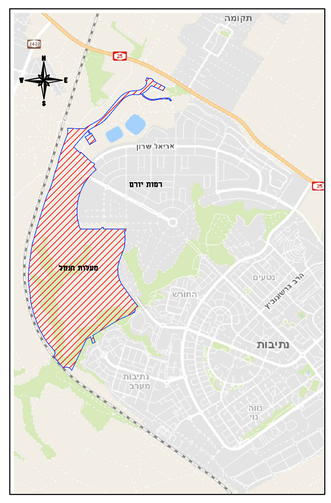

תרשים סביבה

מקרא:

- קו "מקורות" מים שפירים קיים
- קו מים שפד"ן קיים
- קו מים שפד"ן מוצע
- קווי מים מתוכננים א.ל. נמוך 160+ — ØD
- קווי מים מתוכננים א.ל. גבוה 192+ — ØD
- קו מים קיים א.ל. גבוה — ØD
- קו מים קיים א.ל. נמוך — ØD
- חיבורי מים למגרש — הכנת מים למגרש
- סימון עליית זקף"ø6
- הדרנט מתוכנן עם ראש כפול"2xø3 לפי ת"י 448 (חלק 3,2,1) באתר — 2xHø3"
- הדרנט מתוכנן "ø3 עם ראש בודד לפי ת"י 448 (חלק 3,2,1) — Hø3"
- תא מגוף
- מגוף הפרדה בין אזורי לחץ ברשת מים — NC
- גבול בין א.ל 192+ו-160+
- ראש מערכת להשקייה
- הכנה לגינון — ø2"
- קו קולחים מתוכנן — ØD
- קו קולחים קיים — ØD

המבצע אחראי לבדיקות המידות

תאריך	מס'	מהות העידכון	חתימה

מס' מהדורה	תאריך	תפוצה

שם מזמין:
תאגיד "מי אשקלון"
עיריית נתיבות

שם עבודה:
נתיבות, שכונת מעלות הנחל

שם הגיליון:
תכנית כללית
מערכות מים וקולחים

מס' הגיליון:
2019/119/000Wat&Eff

מס' מהדורה	קנה מידה:	1:2500
	תאריך:	02.07.23
	גודל גיליון:	910x1550

מוסקוביץ מיכאל מהנדסים ויועצים
טל/פקס 08-6498649
Email: michmosk@gmail.com
רח' וויפלד 8, באר שבע 84831

תכנן: מיכאל מוסקוביץ'
שרטט:
אישר:
אין לימדוד מהשרטוט

לעיון ○	לאישור ○	למכרז ●	לביצוע ○
תאריך	תאריך	02.07.23	תאריך

קובץ: 119-000Wat_Eff.dwg