



הצטלבות בין צינור מים ו/או קולחים להשקיה לבין צינור ביוב גרביסציוני מותקן בשרוול

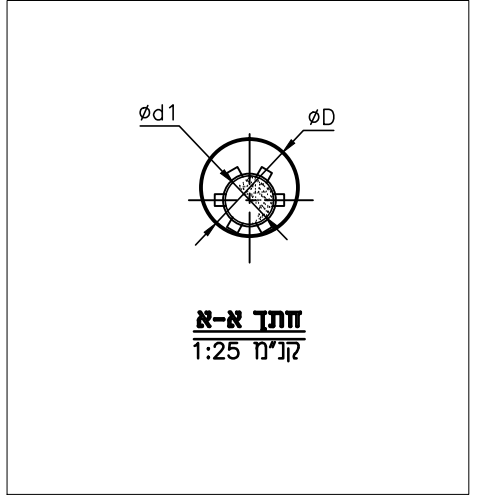

הצטלבות בין צינור מים ו/או קולחים להשקיה לבין צינור ביוב גרביסציוני ללא שרוול

- הערות**
1. סוג וקוטר צנורות מושחלים ושרוולים יהיה כמפורט בתוכניות, כתב הכמויות ומפרט טכני מיוחד.
 2. נעלי סמך יהיו עשויים פלסטיק דוגמת תוצרת Dimex גרמניה או ש.ע.
 3. סגרי קצות השרוול יהיו עשויים גומי (EPDM) דוגמת תוצרת Dimex גרמניה או ש.ע.
 4. נעלי סמך יהיו מדגם מתאים לקוטר וסוג הצינור המושחל וייתקנו במרחקים של 1.5 מ', אלא אם ציין אחרת. נעלי סמך קרובים לקצה השרוולים יותקנו במרחק כ- 0.5 מ' מהקצה.
 5. רומי קרקע, רומי תחתית צנורות מושחלים ושרוולים, שיפועים, אורך שרוולים, מידות וכ"י יהיו כמסומן בתכניות תנוחה ו/או חתכים לאורך.

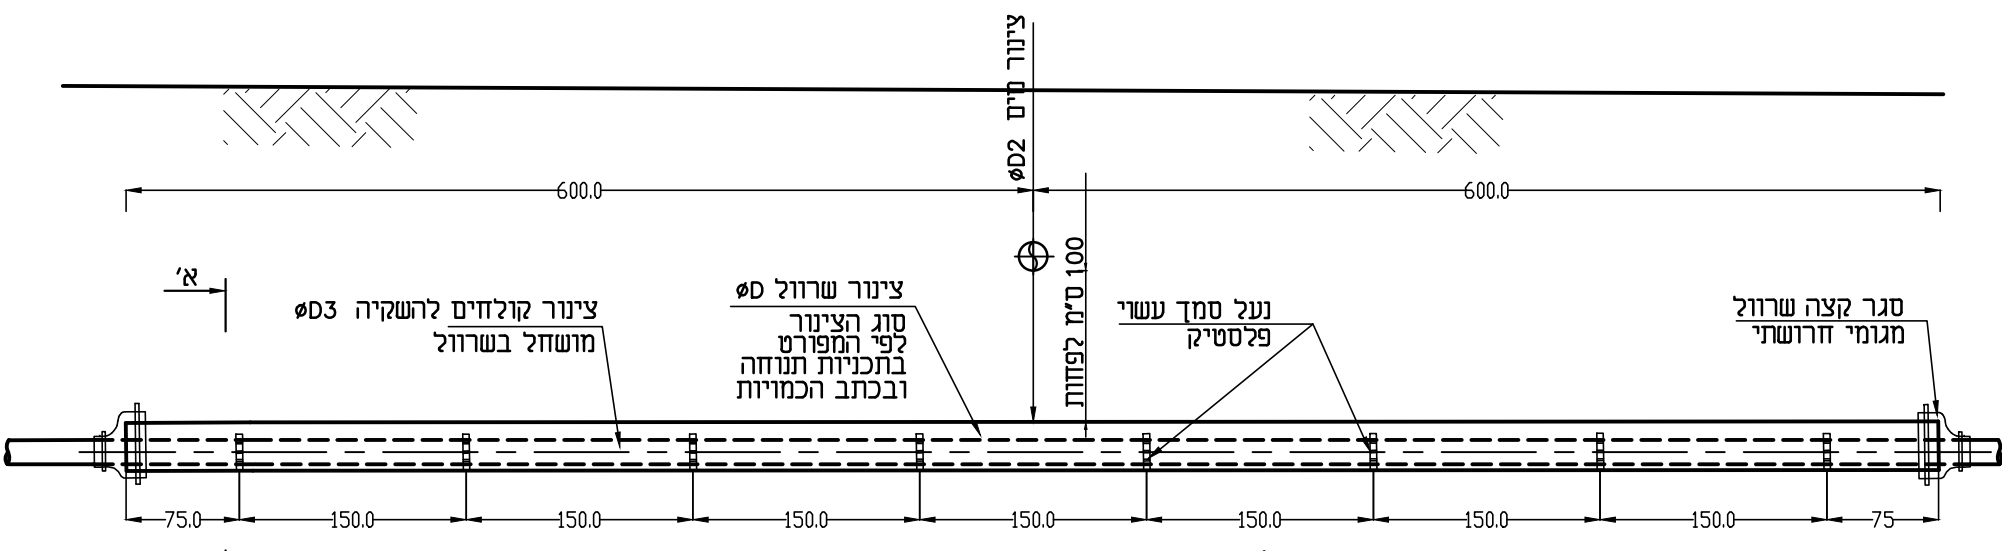

הצטלבות בין צינור מים מותקן בשרוול לבין צינור קולחים להשקיה (צינור לחץ)

מוסקוביץ מיכאל מהנדסים ויועצים טל' 08-6498649 פקס 08-6498649 Email: michmosk@gmail.com רח' נויפלד 8, באר שבע 84831		
שם עבודה	שכונת מעלות הנחל מערכות מים, ביוב וקולחים להשקיה	
שם מזמין	תאגיד אזורי למים וביוב מ' אשקלון בע"מ/עיריית נתיבות	ללא קני"מ
שם תוכנית	פרטי הצטלבויות בין צנורות מים, קולחים וביוב - התקנה בשרוול וללא שרוול	
מס' תוכנית	2023/119/S13k	
לעיון תאריך	למכרז 28.05.23	לאישור תאריך
לביצוע תאריך		