

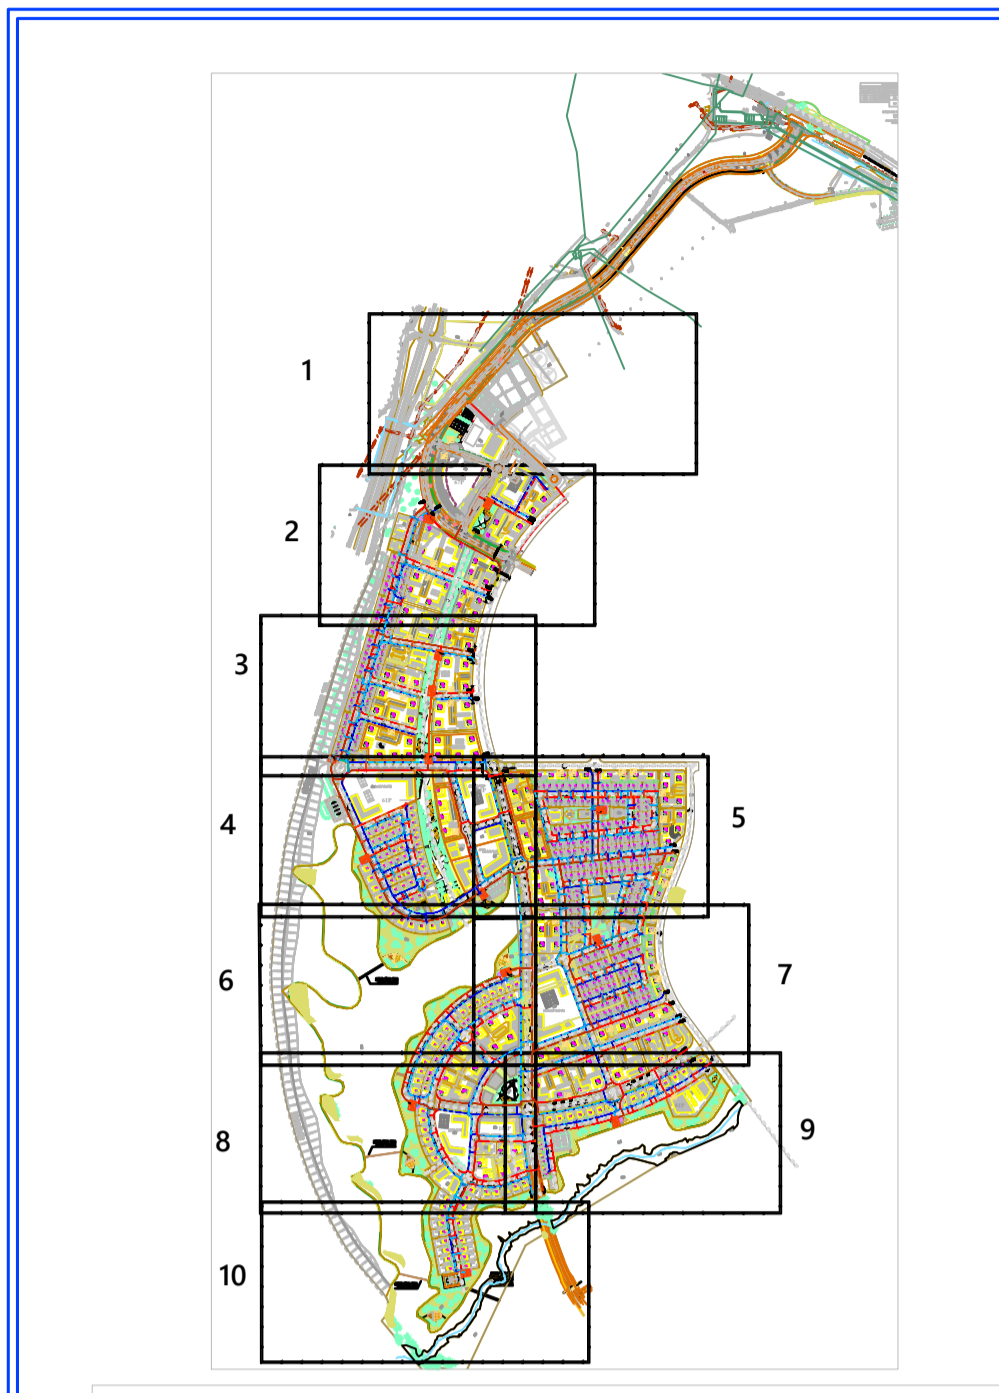
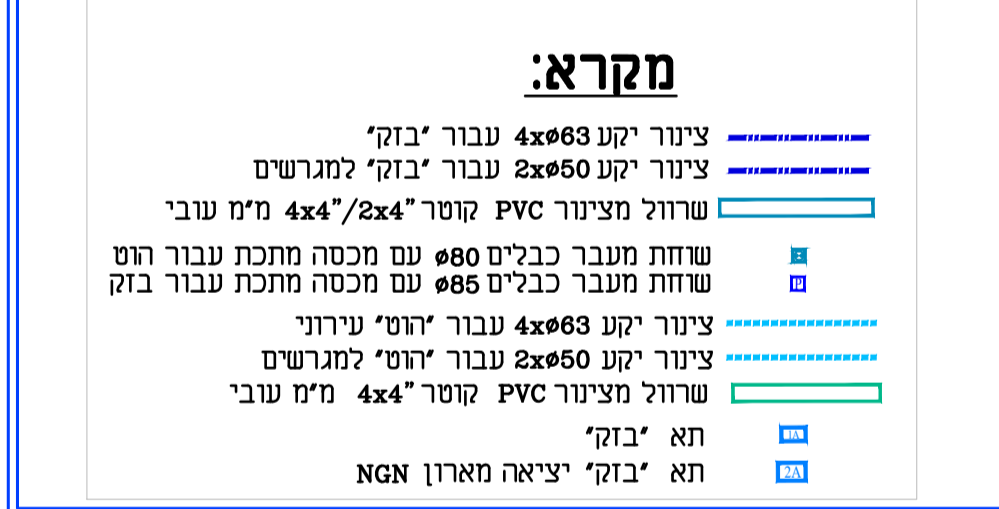


תמונה	
אריאל	
אריאל פים	
חשון	
יעקב גיא	
יעקב אנטוניוס	
דניאל סג"ל	
יעקב כהנא	
שריג	

**מקרא**

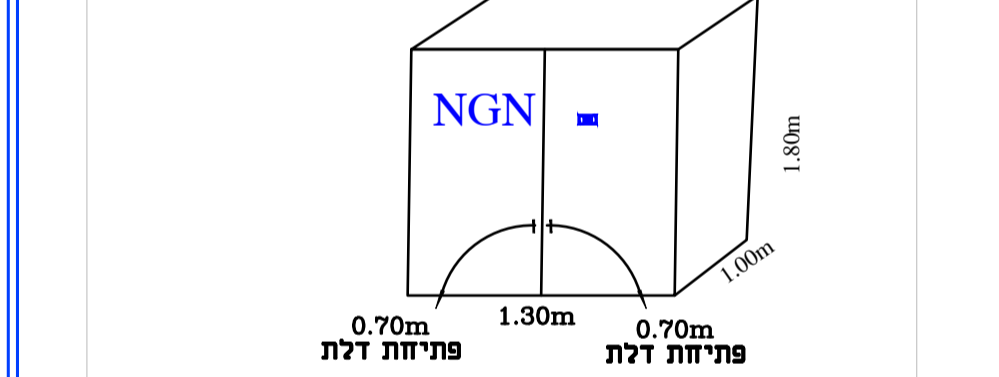

מס' חשמה	מס' חשמה	מס' חשמה	מס' חשמה	מס' חשמה	מס' חשמה	מס' חשמה	מס' חשמה	מס' חשמה	מס' חשמה
2020	2019	2018	2017	2016	2015	2014	2013	2012	2011
1	2	3	4	5	6	7	8	9	10

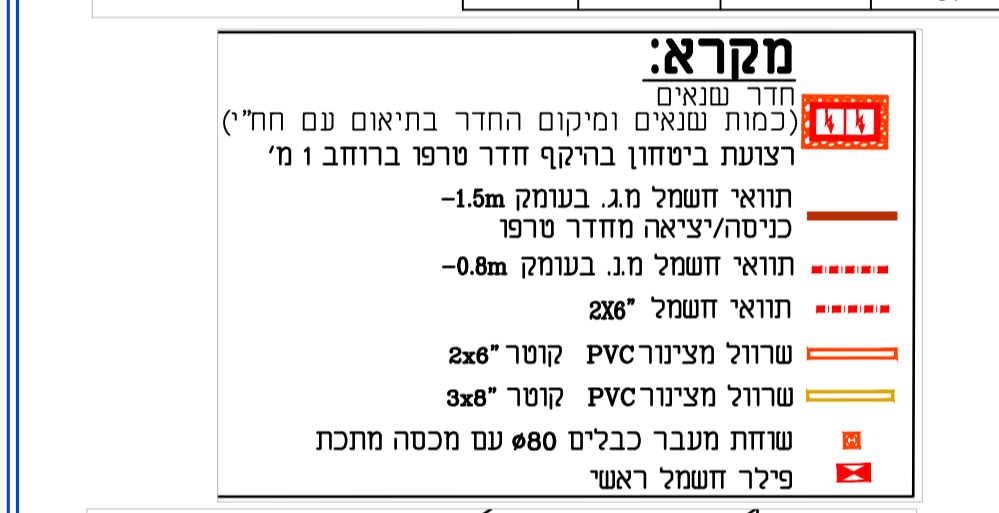

**עידכונים**

מס' עי	תיאור העדכון	תאריך
01	עריכת תוכנית	06.08.23
02		
03		
04		
05		
06		
07		

**אריאל מלכה מהנדסים בע"מ**  
 ייעוץ תכנון ופיקוח מערכות חשמל  
 E-mail: ariel@arielmalka.com  
 Tel: 077-9300818 ; 050-8334399  
 Fax: 09-7661394  
 אתר: www.arielmalka.com

תאריך: 30.01.2023


שרטוט: אולגה תכנון: אריאל ביקור: אריאל פריינדלמן שם הפרוייקט:

**826/2 מעלות הנחל-נתיבות**

חובנית מס: תוכן הגיבוי:

**003 חבנית חשמל ותקשורת גיליון 2**

מחזור: 1 / גיליון מס': 1 / ק"מ: 1:500

 

מסוף תחבורה  
 ובניין עירייה  
**67P**

יסודות 24 כיתות

גן 4 כיתות

מעון 3 כיתות

7 כיתה

8 כיתה

9 כיתה

10 כיתה

