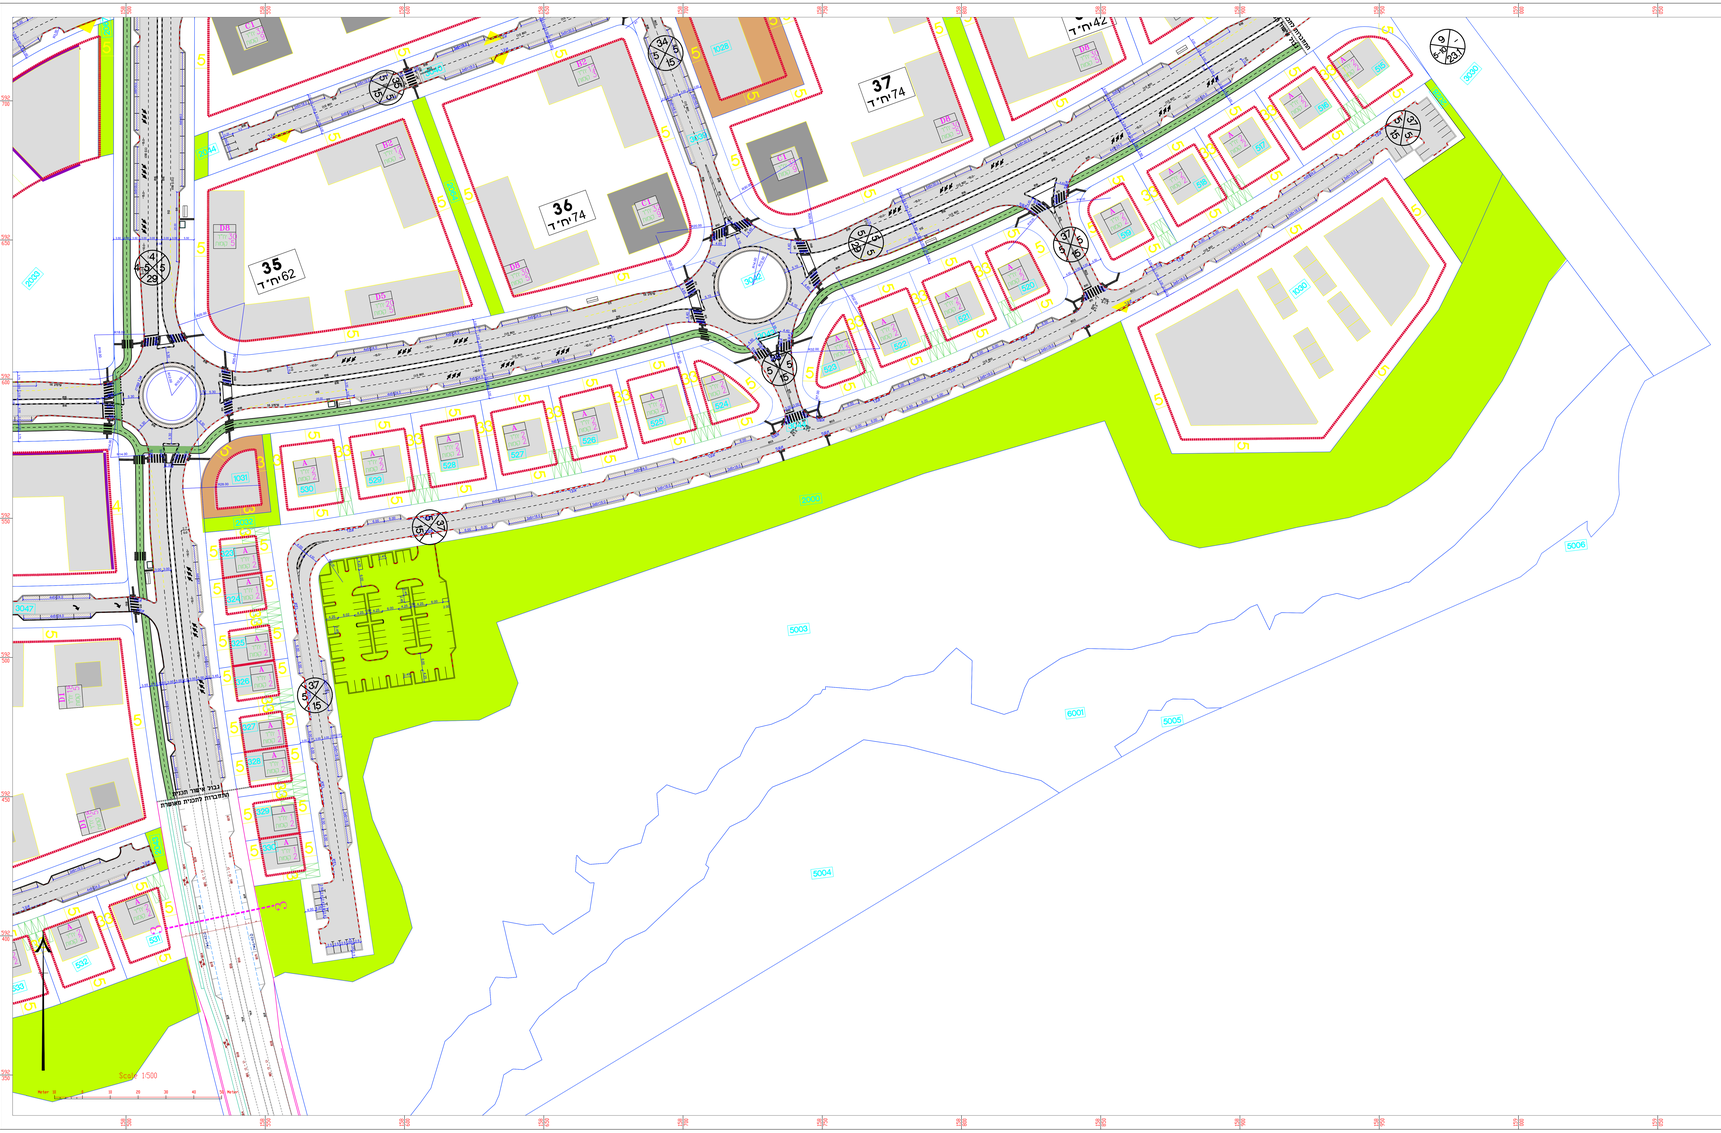

מקרא

אבן שפה/אבן אי קיימת

אבן שפה/גביר קיים

אבן שפה/אבן אי חדשה

אבן שפה מתומת

אבן שפה שמוחה

אבן נו חדשה-לביצוע

מים

ביב

חשמל

תמרור

שביל אופנים- לא בביצוע בשלב זה

מפתח מפות

1 2 3 4 5 6 7 8 9 10

אבקש לאשר את התכנית כפי שמשורטט

המבקן

לאישור	◉
למכרז	◉
לביצוע	◎

תאריך: 28.9.23

PREPARED FOR: הכנה עבור: **עיריית נתיבות**

שם הפרויקט: **מעלות חנחל נתיבות**

SHAILING NAME: שם התכנית: **תוכנית תנועה מכרז שלב א' נלין -9**

מדרגה	1:500
שרטט	אריאל דמרי
בדק	אריאל דמרי
מס' התכנית	5704A-9
מהדורה	1
תאריך	21.5.23
תאריך	28.9.23

גיל אמסילי GILI AMSILI

colour shadow (אל) beer sheva
טל' 050-7201730 TEL.
פקס' 077-5004019 FAX.
E-MAIL: gilisamsili@walla.com