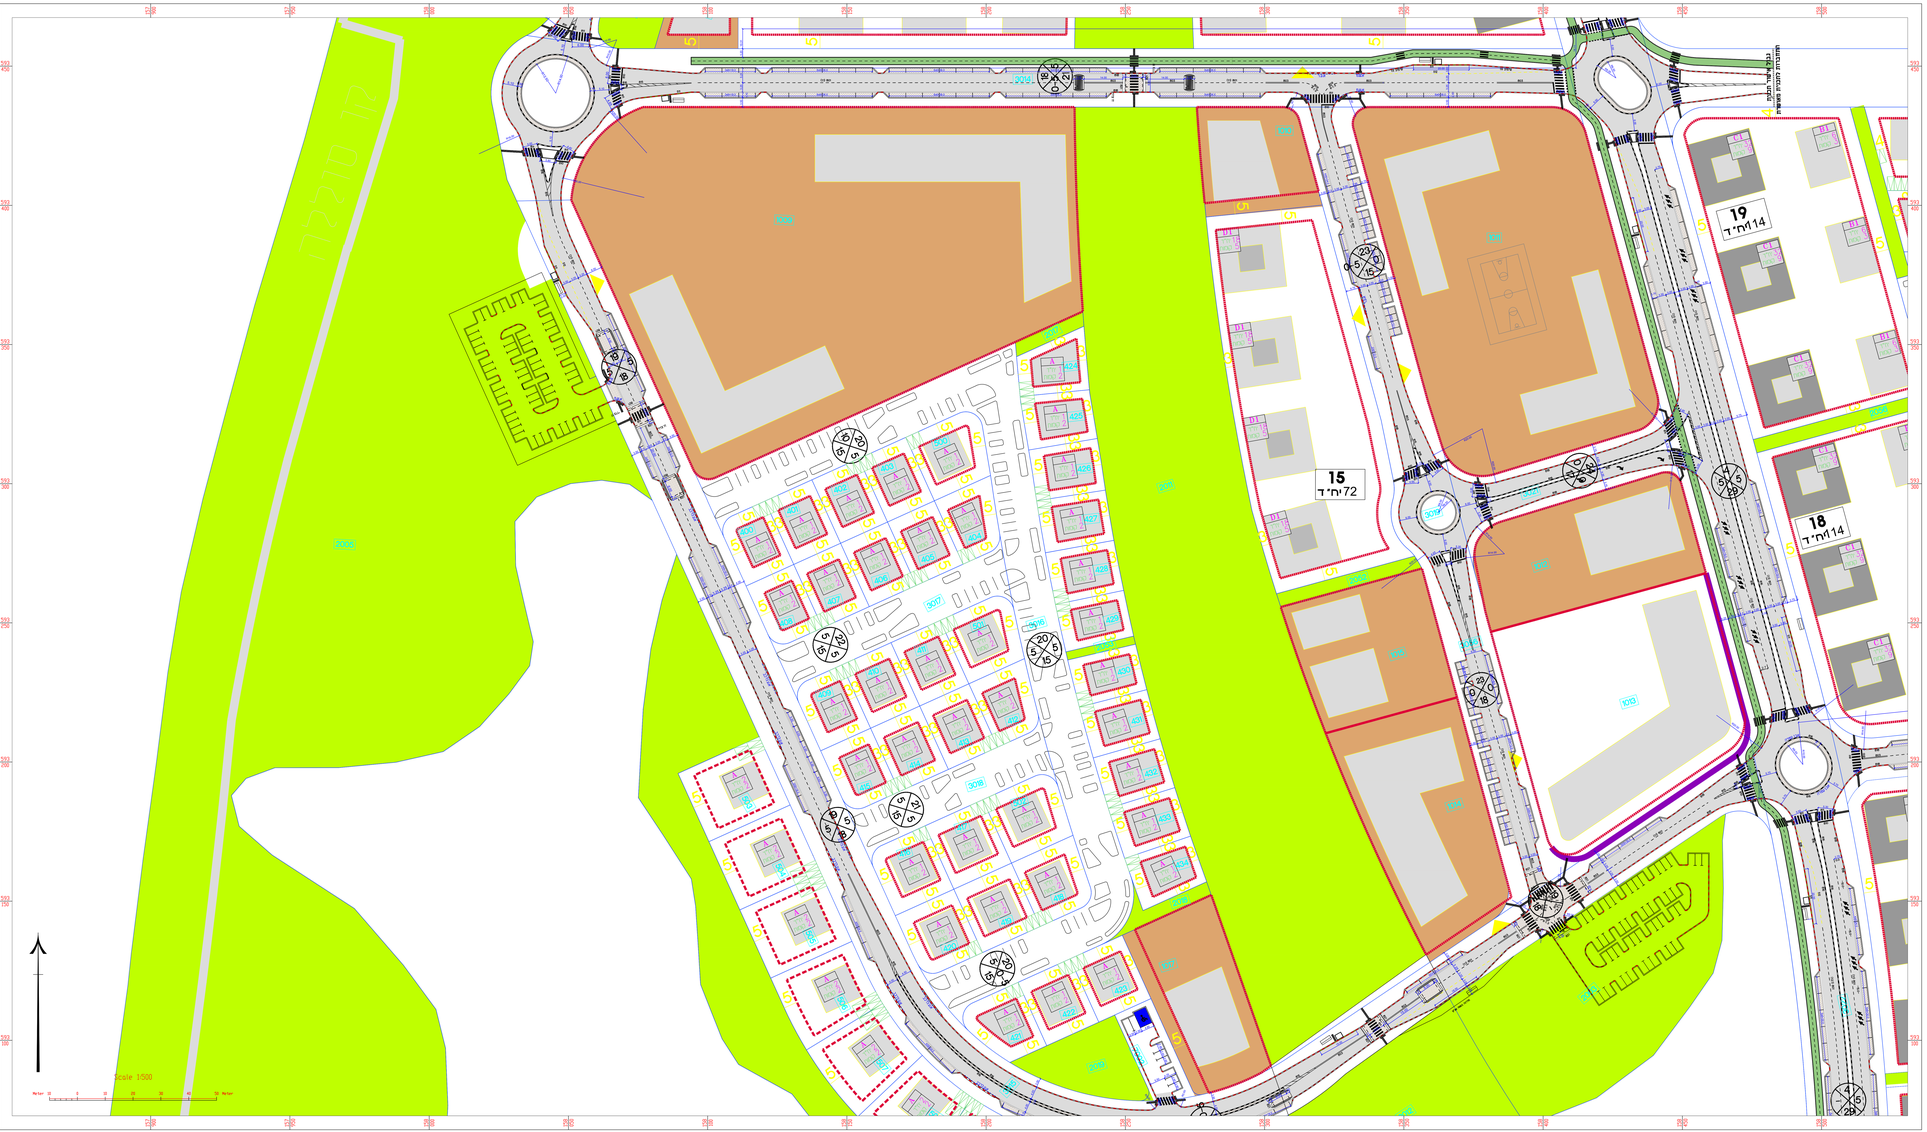

מקרא

אבן שמאאבן אי קיימת

אבן שמגבאי לפרוק

אבן שמאאבן אי חדשה

אבן שמה מוסמת

אבן שמה שמחה

אבן בן חדשה לביטול

מגרש

מבל אפשרי- לא בביצוע בשלב זה

מפתח מפות

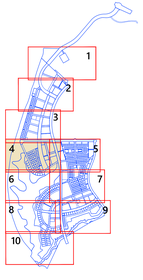

אבקש לאשר את התכנית כפי שמשורטט

המבקש

שם:	שיש:

לאישור ◉ למכרז ◉ לביצוע ◉

תאריך: 28.9.23

הוכן עבור PREPARED FOR

עיריית נתיבות

שם הפרויקט

משלות חנחל נתיבות

שם התכנית SKALDING NAME

תוכנית תנועה מכרז מרכז א' נלין -4

מהנדס	שם: אריאל דמרי	1500	
	אישור: אריאל דמרי		
מתכנן	גיל' אמסיל'	מס' התכנית 5704A-4	מספר 1
		תאריך 21.5.23	28.9.23

גיל' אמסיל'
GILI AMSILI

מהנדס אזרחי ותנועה
בר אבא
oskar shoshan (a.s)
beer'i sheva
טל. 050- 7211000
Fax. 07-6266009 פקס
E-MAIL: gilisheldcivil@gmail.com