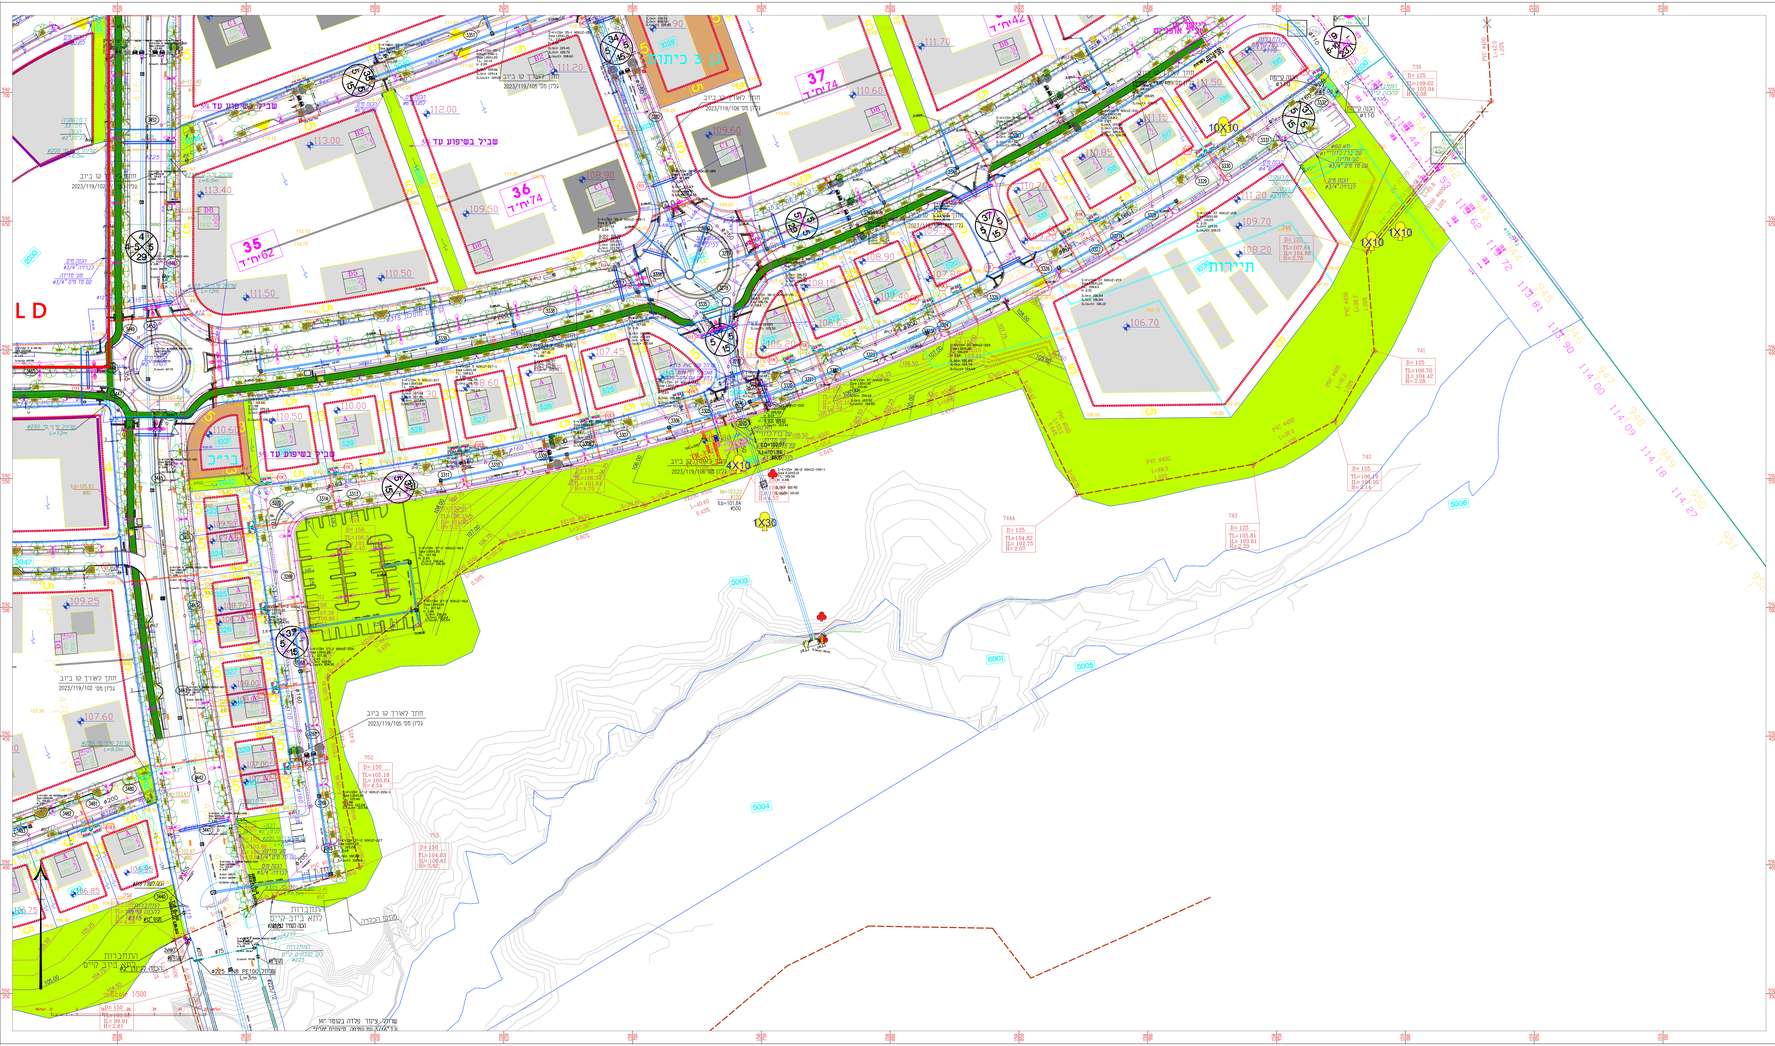
L D
שביל בשיפוע עד 8%
37
36
35
תיירות
מבנה לבקרה
אנדרטת
קלה ברב-תרים
רחבת
רחבת כניסה לבקרים
מגרש חניה
מגרש חניה
מגרש חניה