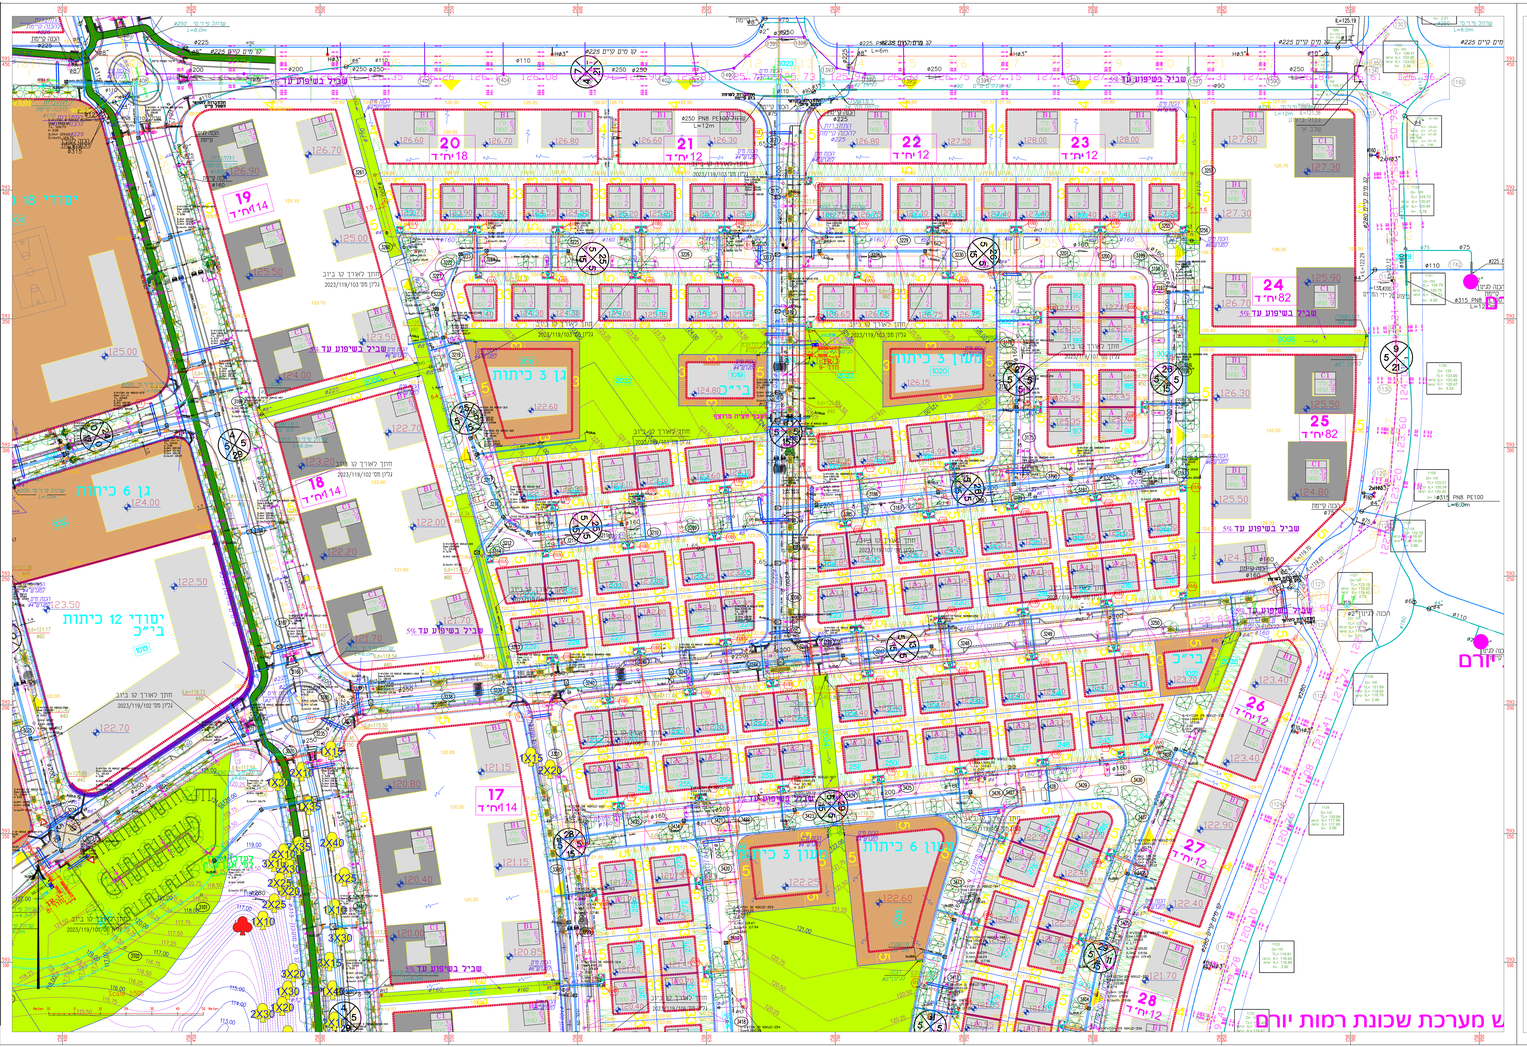
מערכת שכונת רמות יורם
יורם
מגרש 20 18 יח"ד
מגרש 21 12 יח"ד
מגרש 22 12 יח"ד
מגרש 23 12 יח"ד
מגרש 24 82 יח"ד
מגרש 25 82 יח"ד
מגרש 26 12 יח"ד
מגרש 27 12 יח"ד
מגרש 28 12 יח"ד
מגרש 19 14 יח"ד
מגרש 18 14 יח"ד
מגרש 17 14 יח"ד
גן 3 כיתות
גן 6 כיתות
ימ"ר 12 כיתות
ב"כ
ב"ס
שביל בשיפוע עד 5%
מחנה קיים
מחנה קיים 225
מים קיים 225
מים קיים 225
מים