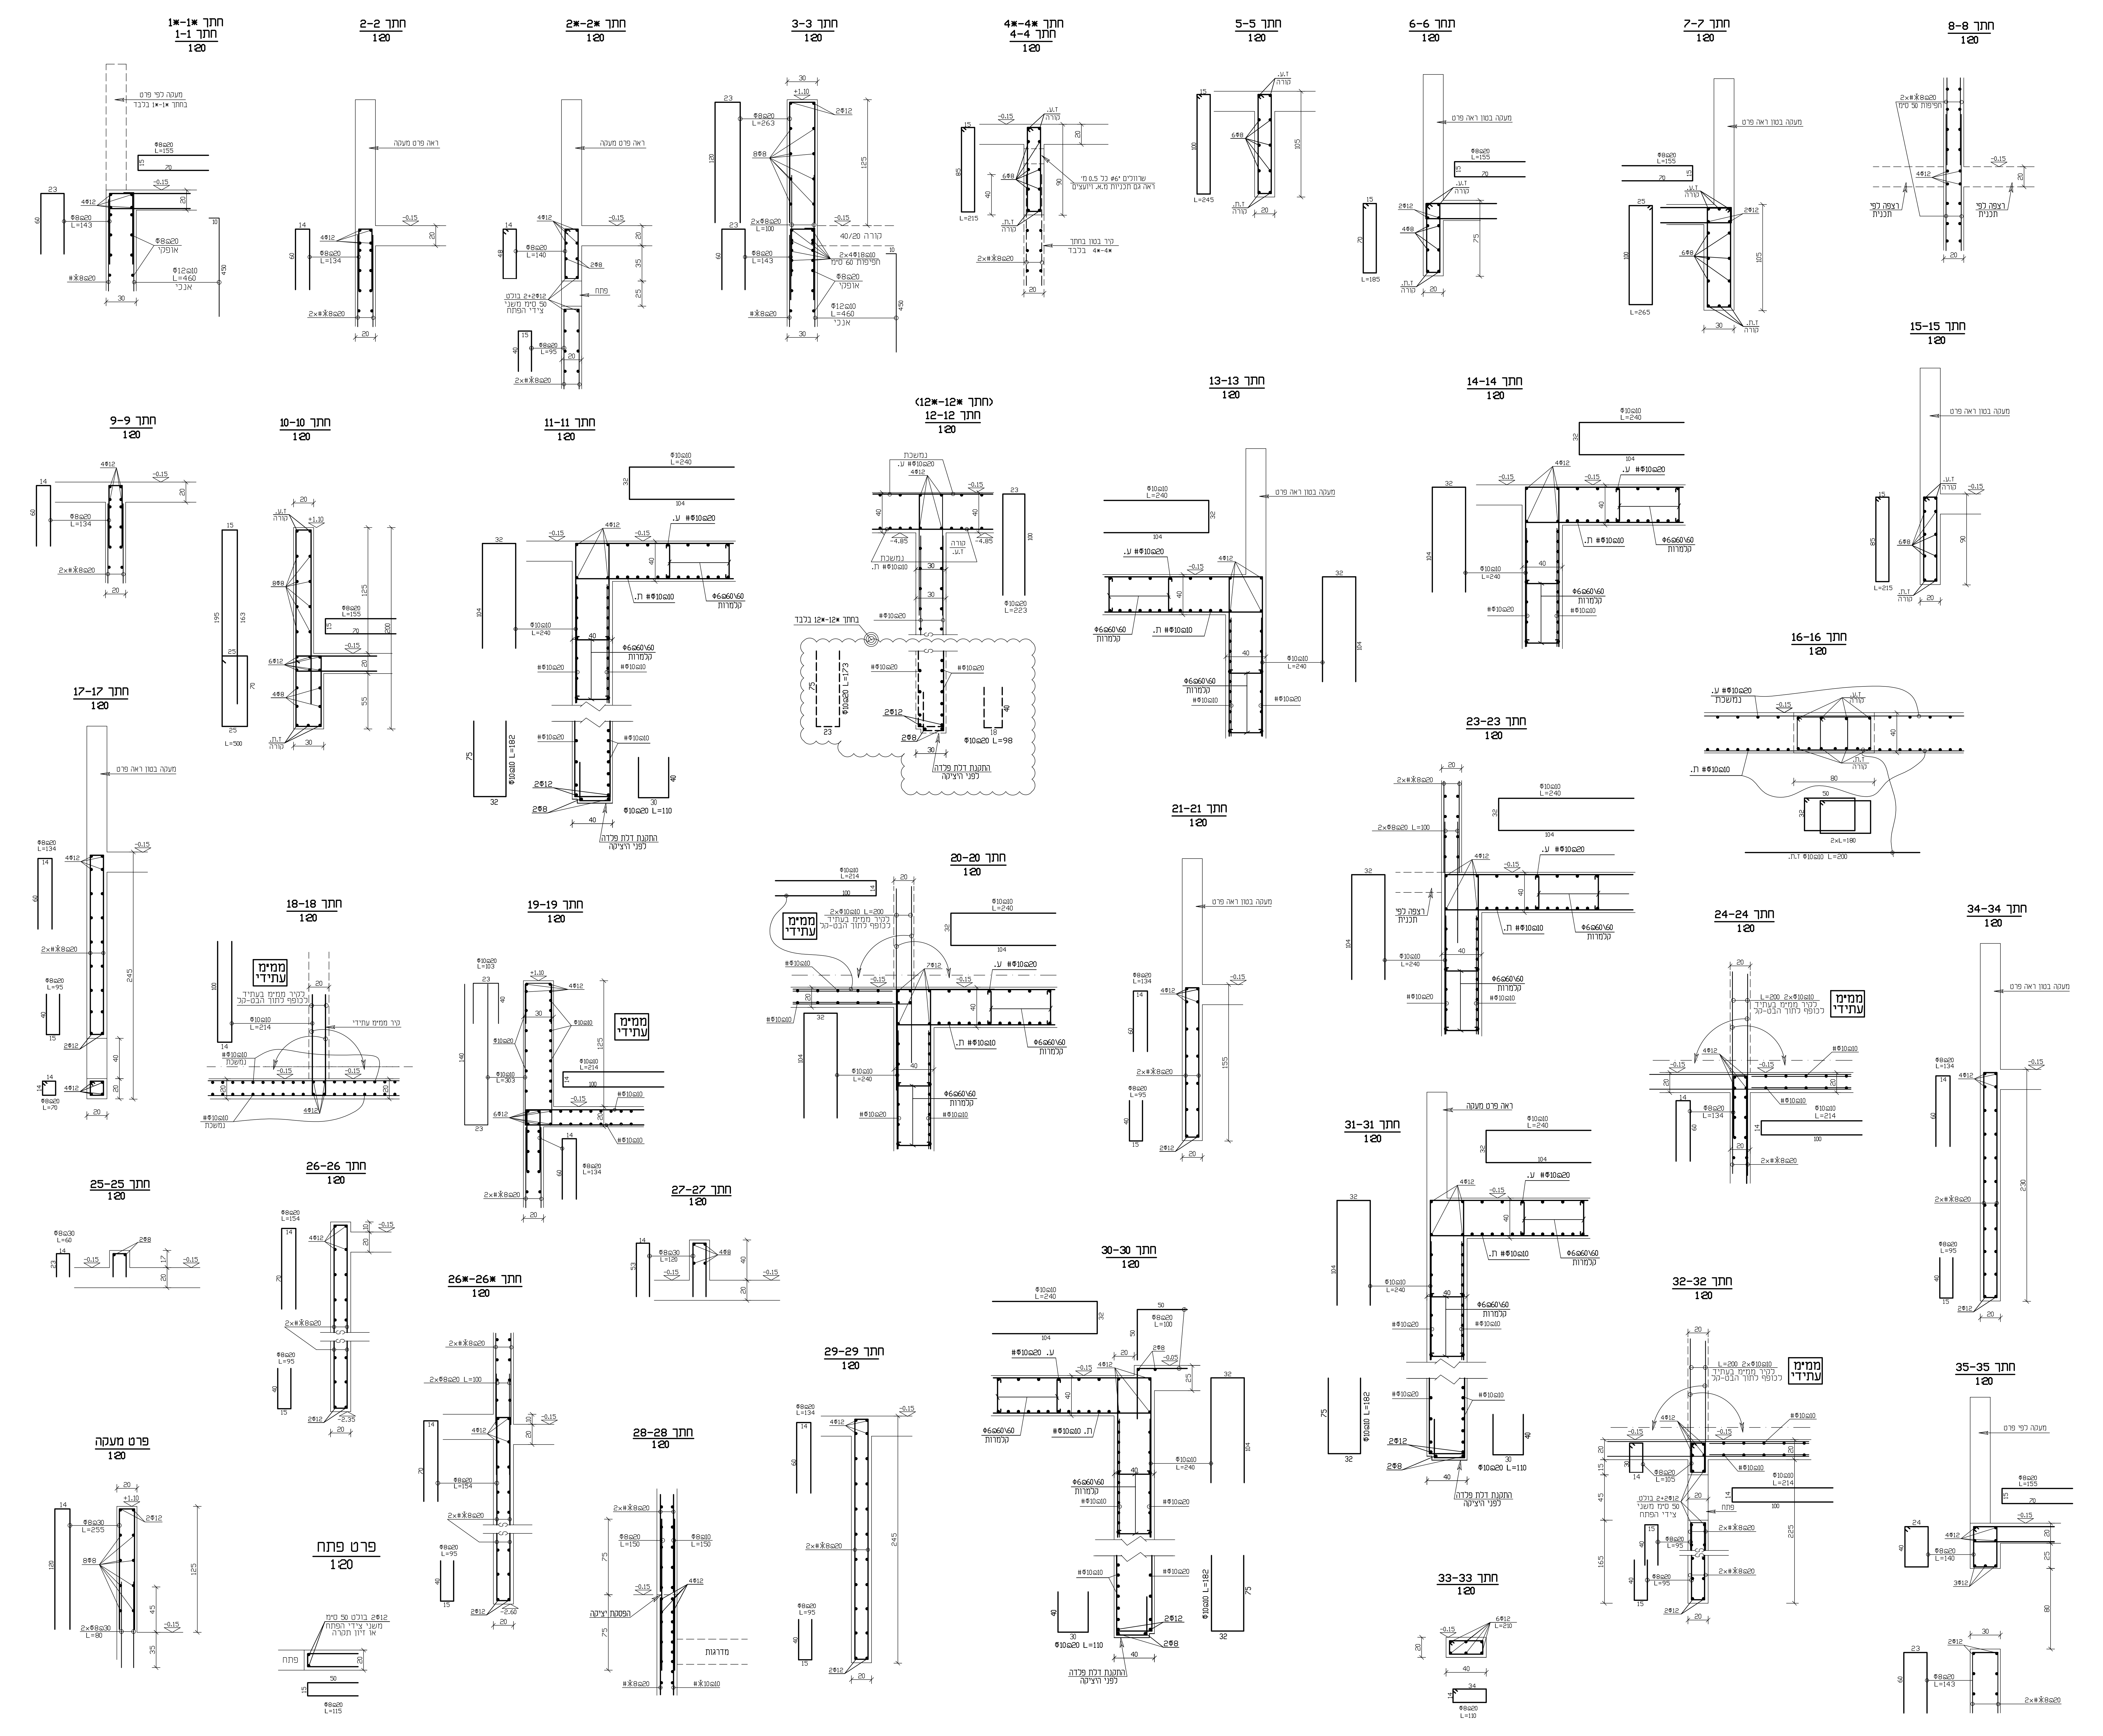
חתך 1*-1*
חתך 1-1
1:20
חתך 2-2
1:20
חתך 2*-2*
1:20
חתך 3-3
1:20
חתך 4*-4*
חתך 4-4
1:20
חתך 5-5
1:20
חתך 6-6
1:20
חתך 7-7
1:20
חתך 8-8
1:20
חתך 9-9
1:20
חתך 10-10
1:20
חתך 11-11
1:20
(חתך 12*-12*)
חתך 12-12
1:20
חתך 13-13
1:20
חתך 14-14
1:20
חתך 15-15
1:20
חתך 16-16
1:20
חתך 17-17
1:20
חתך 18-18
1:20
חתך 19-19
1:20
חתך 20-20
1:20
חתך 21-21
1:20
חתך 23-23
1:20
חתך 24-24
1:20
חתך 34-34
1:20
חתך 25-25
1:20
חתך 26-26
1:20
חתך 26*-26*
1:20
חתך 27-27
1:20
חתך 28-28
1:20
חתך 29-29
1:20
חתך 30-30
1:20
חתך 31-31
1:20
חתך 32-32
1:20
חתך 33-33
1:20
חתך 35-35
1:20
פרט מעקה
1:20
פרט פתח
1:20
ממים עתידי
מעקה בטון ראה פרט
ראה פרט מעקה

מס'	תאריך	שינויים	חתימה
1	16/8/15	בצוע אזור טכני+חדר טרפו	

שלב	תאריך	חתימה
○ לעיון:		
○ לאישור:		
● למכרז:	31/12/14	
● לביצוע:	25/3/15	

מס' גליון: C-2a

מהדורה: 2

תאריך עדכון: 16/8/15

קנ"מ:

תוכן הגליון: חתכים בתקרת מרתף

המזמין: עיריית נתיבות

מקום: נתיבות

פרויקט: מרכז חוסן ודחק

- המבצע אחראי לבדיקת התכניות והתאמתן במקום. על המבצע לבקר את כל המידות ולהודיע למתכנן לפני הביצוע על כל טעות או אי-התאמה.
- אין לקבוע מידות ע"י מדידה בשרטוטים.
- אין לעשות כל שימוש בתכנית זו או ברעיונות הגלומים בה ללא אישור בכתב מהמתכנן.

תכנון: י. באום

תחום: קונסטרוקציה

שרטוט: נח

תאריך מקור:

ביקורת:

מס' עבודה:

סיפריה: netivot/hamal

לוי-באום
הנדסת בנין בע"מ
טל. 08-6891232/3 פקס 08-6891228
א.ת.ספירים ת.ד. 557 שדרות 87014
BAUM-Y@ZAHAV.NET.IL