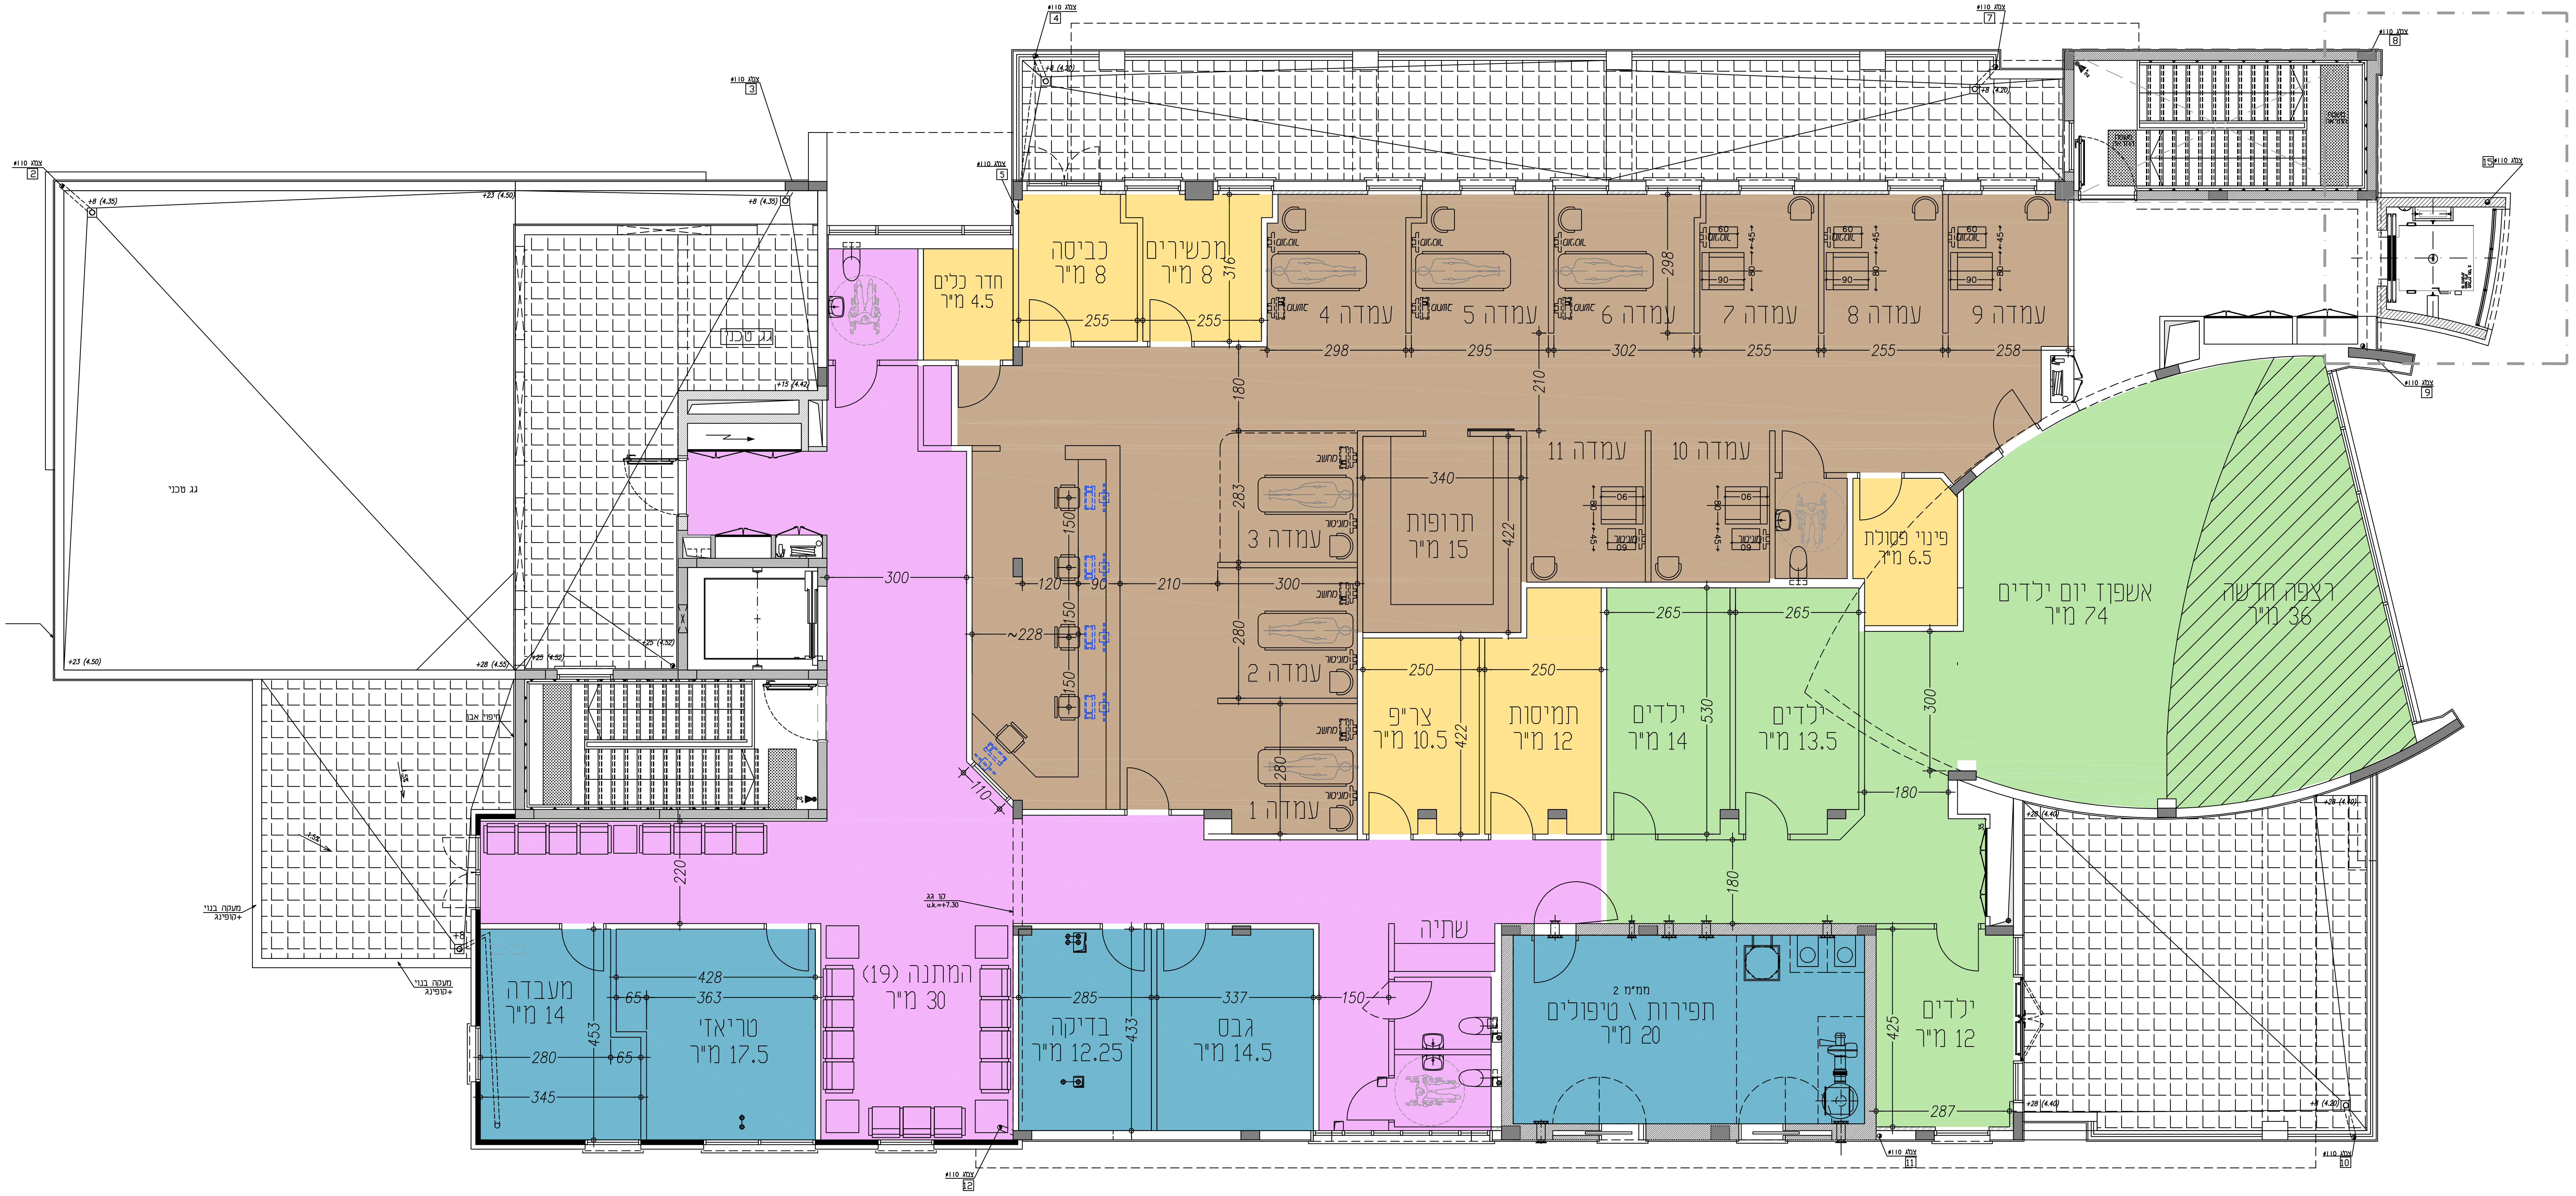
כביסה
מ״ר 8
מכשירים
מ״ר 8
חדר כלים
מ״ר 4.5
עמדה 4
עמדה 5
עמדה 6
עמדה 7
עמדה 8
עמדה 9
עמדה 11
עמדה 10
עמדה 3
עמדה 2
עמדה 1
תרופות
מ״ר 15
פינוי פסולת
מ״ר 6.5
אשפוז יום ילדים
מ״ר 74
רצפה חדשה
מ״ר 36
צר״פ
מ״ר 10.5
תמיסות
מ״ר 12
ילדים
מ״ר 14
ילדים
מ״ר 13.5
שתיה
המתנה (19)
מ״ר 30
מעבדה
מ״ר 14
טריאז׳
מ״ר 17.5
בדיקה
מ״ר 12.25
גבס
מ״ר 14.5
תפירות \ טיפולים
מ״ר 20
ילדים
מ״ר 12
גג טכני

הדסה נתיבות – קומה ראשונה
אשפוז יום (מבוגרים + ילדים)

מהדורה 11